


N6717017, E302941 +

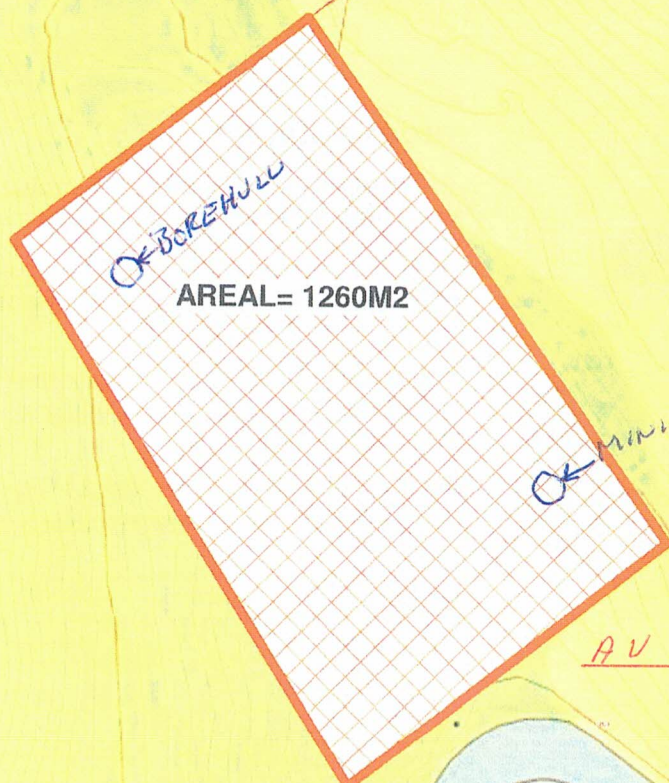

121/1

Hjellvikvegen

UTVIDET BRUK
AV GODKJENT UTKJØRSEL

Situasjonskart -

NHdigi.no

Dato: 08-07-2020


Målestokk: 1:500

15m

+ N6716873, E302841

Data from Norway Digital and Nordhordland digitalt

VEPLEGG 2 22.07.20

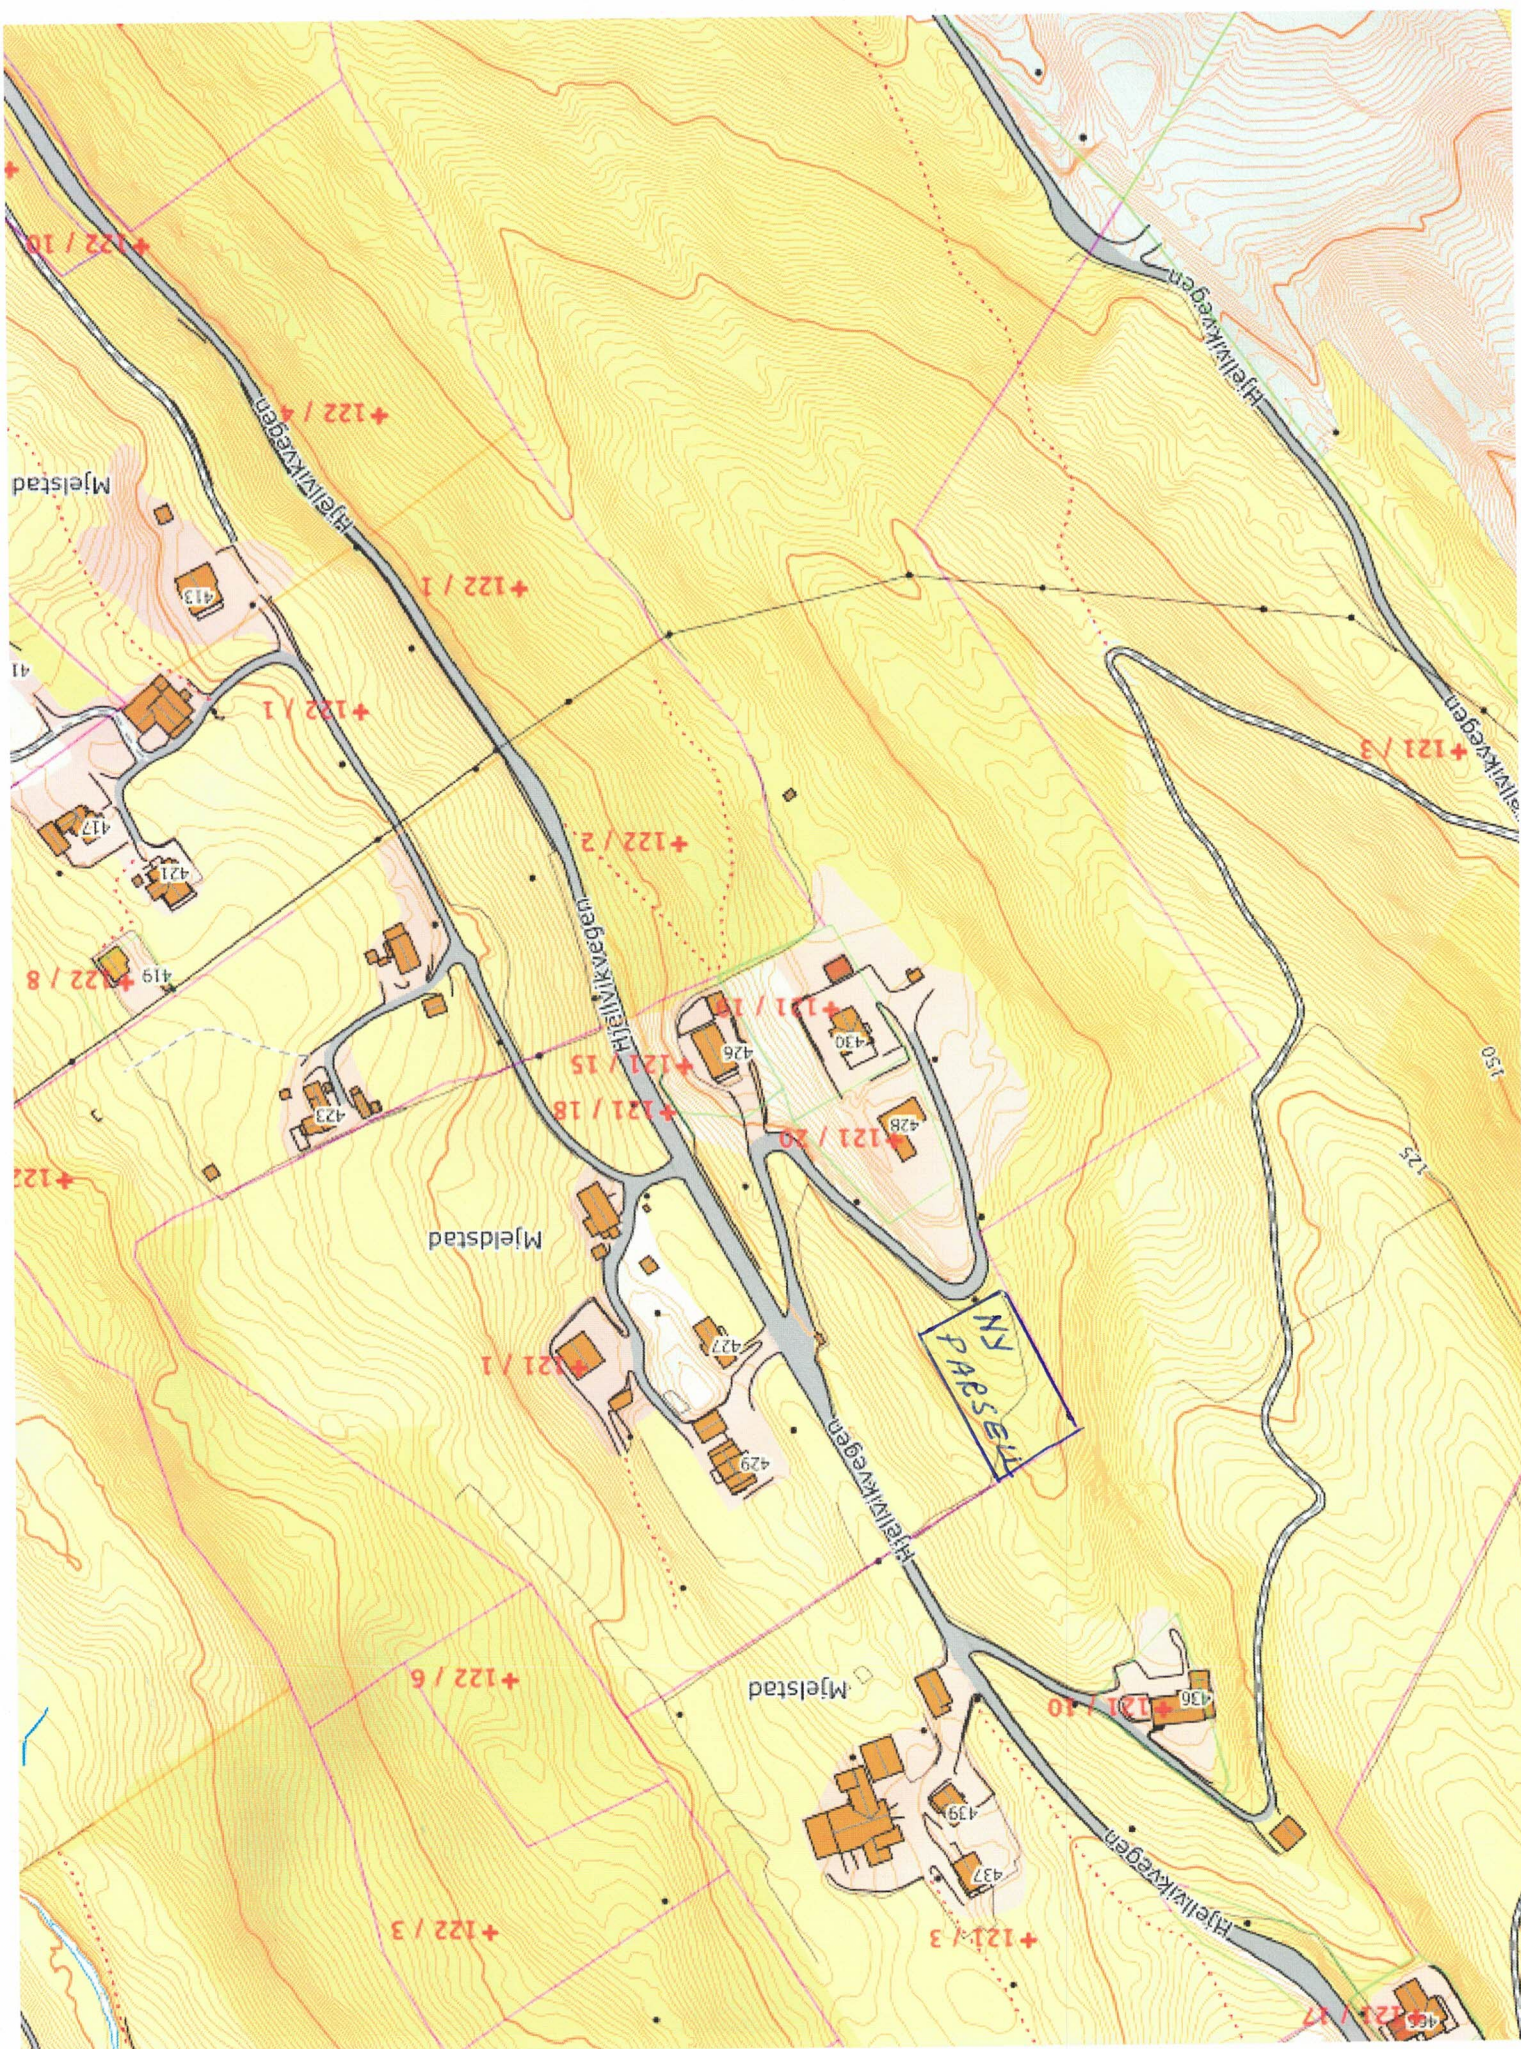



Statens vegvesen

Einar Håland
Mjelstad
5281 VALESTRANDSFOSSEN

Behandlande eining:
Region vest
Bergen distrikt

Sakshandsamar/innvalsnr:
Øystein Hagesæther - 56342954

Vår referanse:
2007/152612-003

Dykkar referanse:

Vår dato:
17.12.2009

Løyve til å nytte avkøyrsla frå offentleg veg

Vi syner til vår tilsegn av 12.12.2007.


Avkøyrsla frå Fv 366 hp 01 ved km 4,227 til eigedomen gnr. 121 bnr. 1 i Osterøy kommune er med dette godkjent.

Det vert med dette gjeve løyve til utvida bruk av eksisterande avkøyrsla med heimel i Veglova §§ 40-43 og Vegdirektoratet sine reglar av 16. juli 1964 på følgjande vilkår:

1. Løyvet gjeld berre for den staden som er nemnt ovanfor, og i høve godkjent skisse.
2. Løyvet gjeld berre for bruk av avkøyrsla til følgjande føremål:
Tilkomst til bustad.
3. Frisiktsona skal vere 4 m x 85 m, der 4meter er målt frå vegkant inn i avkøyrsla og 85 meter er sikt i kvar retning. Det skal ikkje vere noko sikthindrande element over 0,5 m i planet mellom avkøyrsla og fylkesvegen.
4. Svingradius skal vere 3 meter.
5. Brukar/eigar må til ein kvar tid halde avkøyrsla i den stand det er sett krav til i vilkåra.

Plan og forvaltning - Bergen distrikt
Med helsing


Odd Høydalsvik
senioringeniør

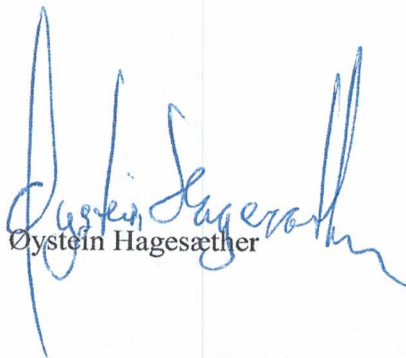
Øystein Hagesæther

3 vedlegg

Kopi: Osterøy kommune, 5282 Lonevåg

Postadresse
Statens vegvesen
Region vest
Askedalen 4
6863 Leikanger

Telefon: 815 44 010
Telefaks: 57 65 59 86
firmapost-vest@vegvesen.no
Org.nr: 971032081

Kontoradresse
Kvassnesvegen 40
5914 ISDALSTØ

Fakturaadresse
Statens vegvesen
Regnskap
Båtsfjordveien 18
9815 VADSØ
Telefon: 78 94 15 50
Telefaks: 78 95 33 52

VEDLEGG 4 22.07.20