



Krav til utforming av avkjørsle

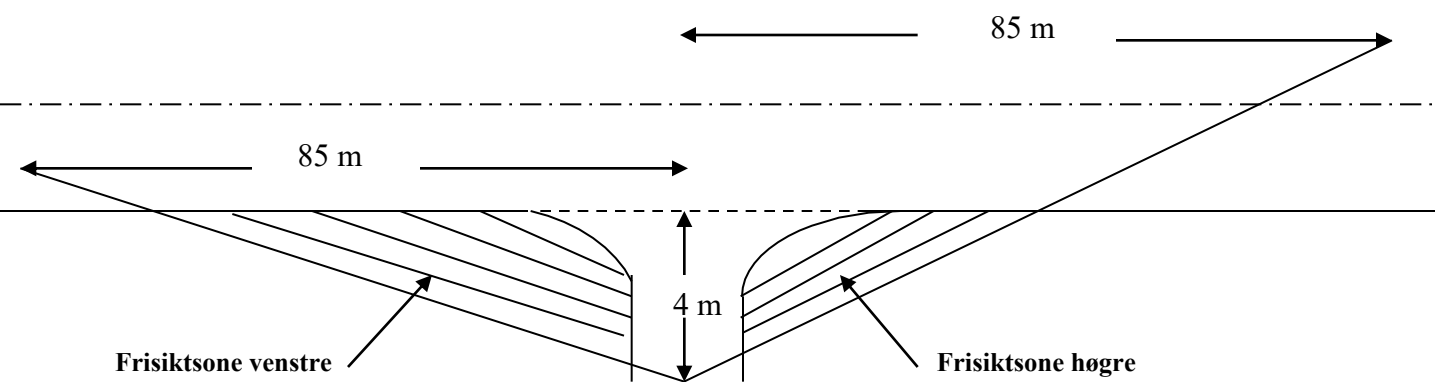

Tilsvarende sikt lengder som vist på tegningen må også gjelde gjeldende for trafikken som kjør på hovedvegen og skal inn i avkjørsle (sikt bakover og framover langs hovedvegen)

Av hensyn til snø og vegetasjon skal det i frisiktsonen vera fritt for sikthinder høgare enn 0,5 m. over hovedvegens nivå

Krav til svingradius for avkjørsle :

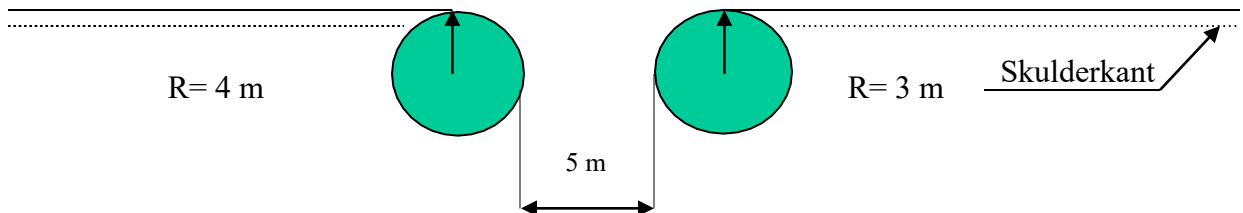

Krav til lengdeprofil for avkjørsle/tilkomstveg:

