

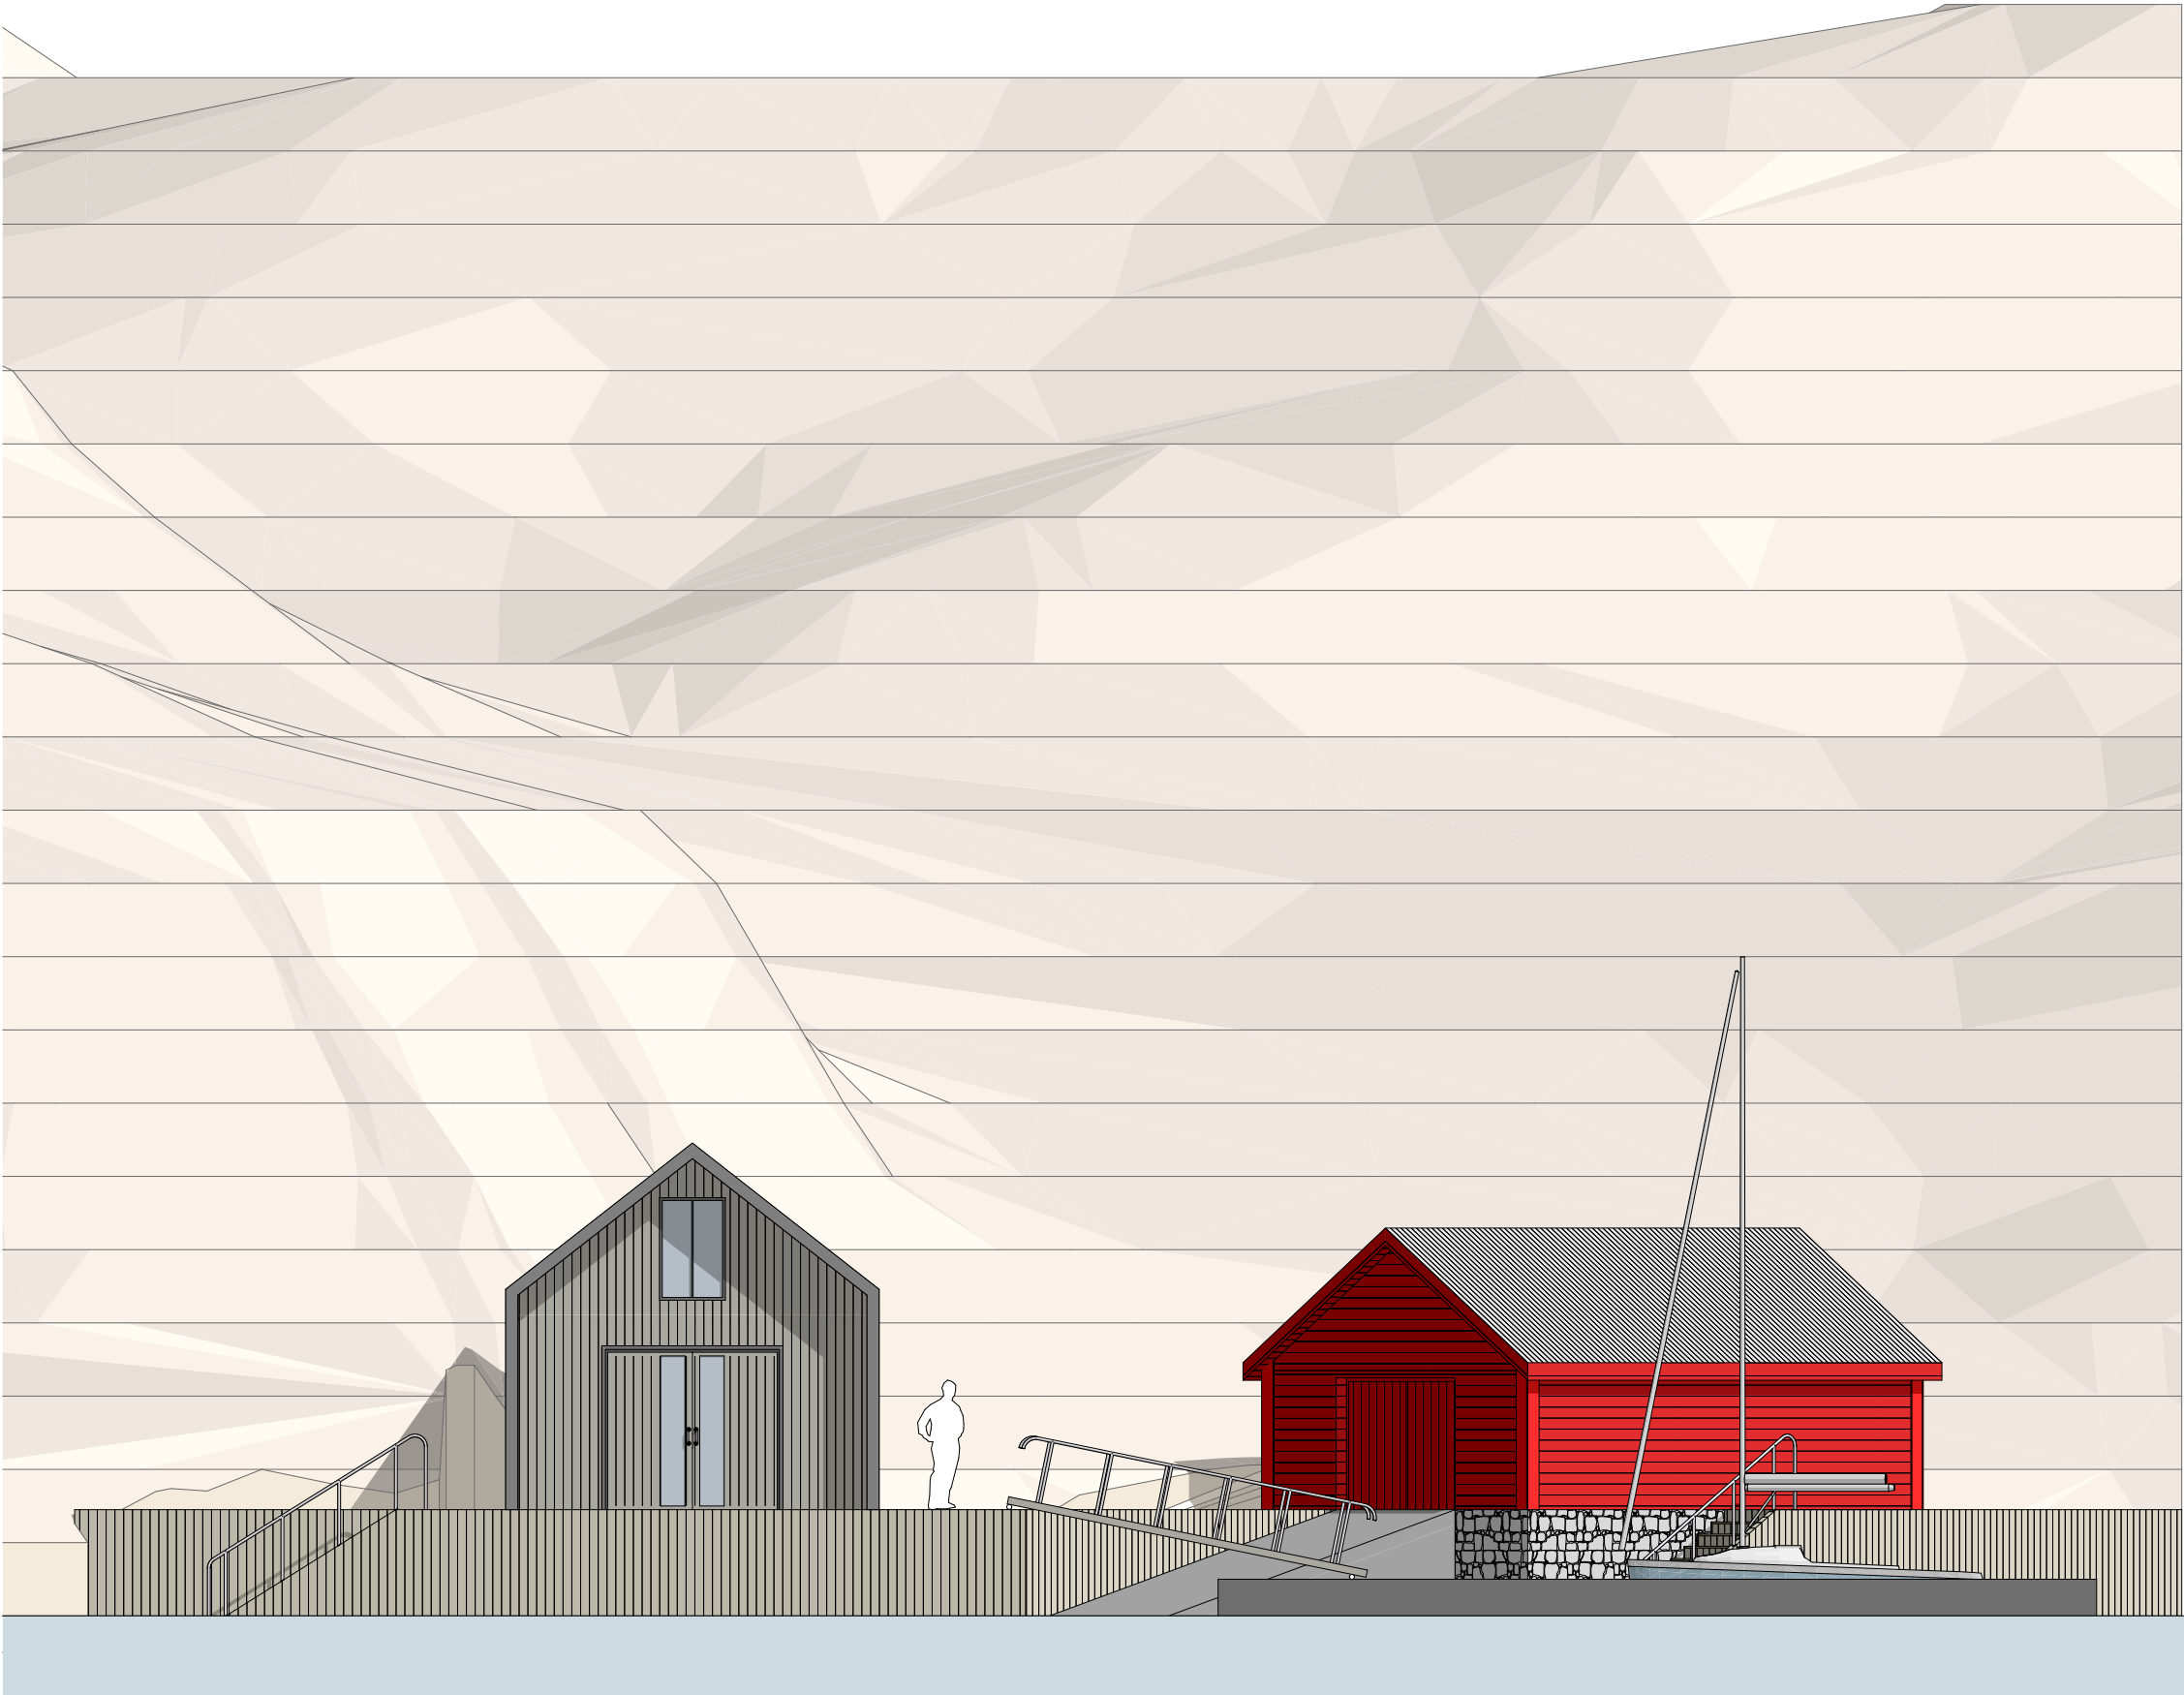


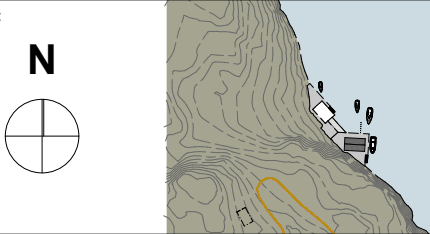

1:100 Fasade Øst

Tegningsnr. A40-01			Revisjon nr.		
Type tegning Fasade Øst					
Rev	Nr	Beskrivelse	Dato	Sign	Kontr
Lokalisering:					
Fase Rammesøknad					
					
Tiltakshaver Morten Fotland			Godkjent		
Prosjekt Naust og brygge, Fotlandsvåg Osterøyvegen 2540 5283 Fotlandsvåg			Kontroll prosjekt. Sign. RR Kontroll RNK		
Filnavn 2000700 Naust og brygge - Fotlandsvåg.pln			Dato 16.06.2020		
Målestokk 1:100 (A3)			Kontroll utførende		
Gnr./Bnr./Festenr.: 96/27/-			Sign. Kontroll		
Tegningsnr.: A40-01			Prosjektnr. for prosjekterende/lev.		
Type tegning: Fasade Øst			2000700		

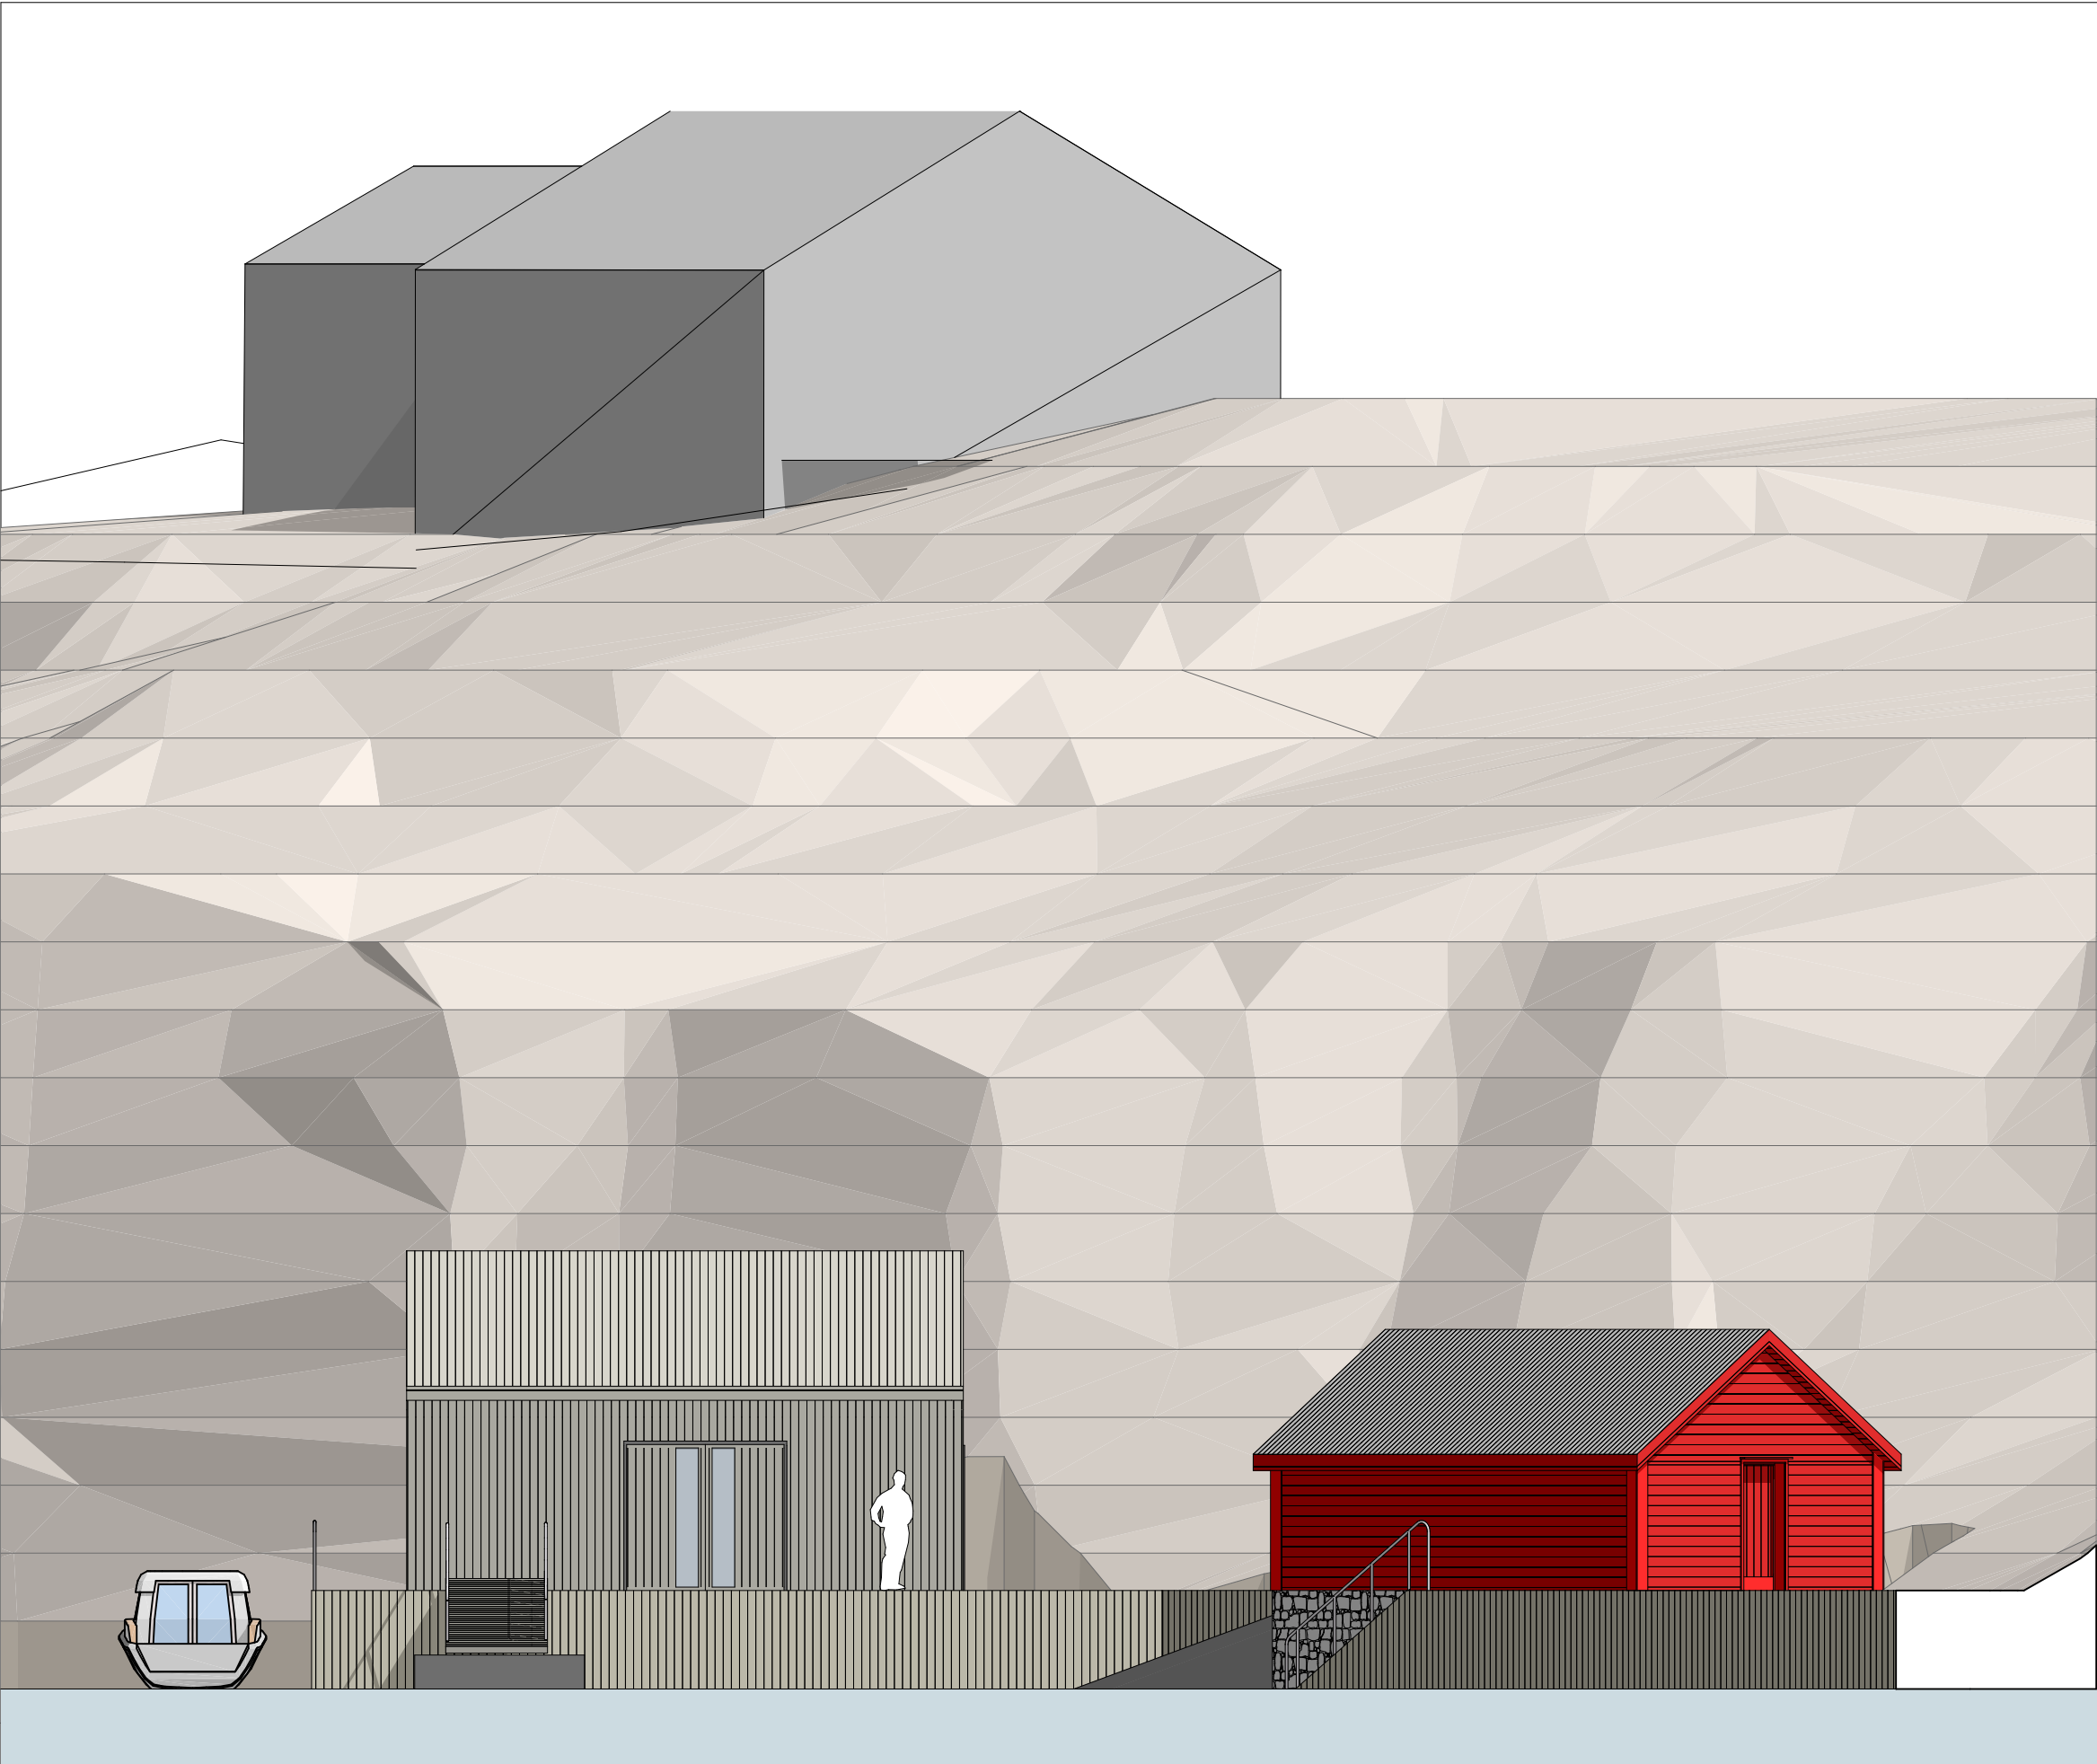

1:100 Fasade Nord

Tegningsnr. A40-02			Revisjon nr.	
Type tegning Fasade Nord	
<table><tr><td></td><td></td><td></td><td></td><td></td><td></td></tr><tr><td></td><td></td><td></td><td></td><td></td><td></td></tr><tr><td></td><td></td><td></td><td></td><td></td><td></td></tr><tr><td></td><td></td><td></td><td></td><td></td><td></td></tr><tr><td></td><td></td><td></td><td></td><td></td><td></td></tr><tr><td></td><td></td><td></td><td></td><td></td><td></td></tr><tr><td></td><td></td><td></td><td></td><td></td><td></td></tr><tr><td></td><td></td><td></td><td></td><td></td><td></td></tr></table>	
Rev Nr Beskrivelse			Dato Sign Kontr	
Lokalisering:	
Fase Rammesøknad	
Tiltakshaver Morten Fotland			Godkjent	
Prosjekt Naust og brygge, Fotlandsvåg Osterøyvegen 2540 5283 Fotlandsvåg			Kontroll prosjekt. Sign. RR Kontroll RNK	
			Filnavn 2000700 Naust og brygge - Fotlandsvåg.pln	
			Dato 16.06.2020	
			Målestokk 1:100 (A3)	
			Kontroll utførende	
Gnr./Bnr./Festenr.: 96/27/-			Sign. Kontroll	
Tegningsnr.: A40-02			Prosjektnr. for prosjekterende/lev.	
Type tegning: Fasade Nord			2000700	