



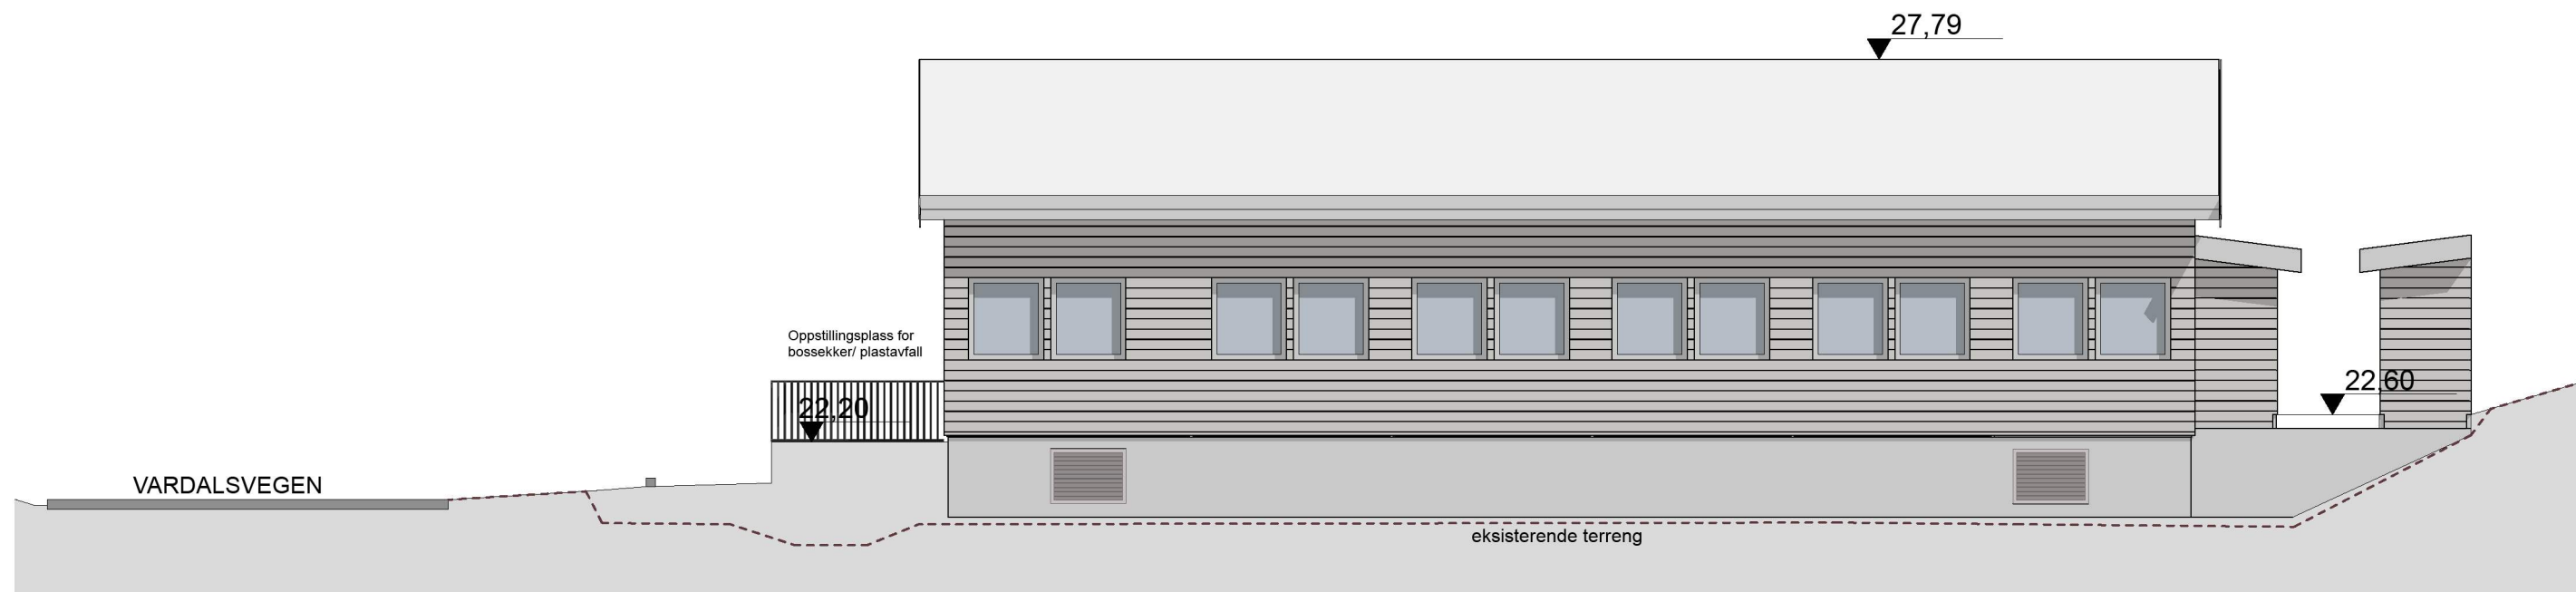

Fasade Nordvest

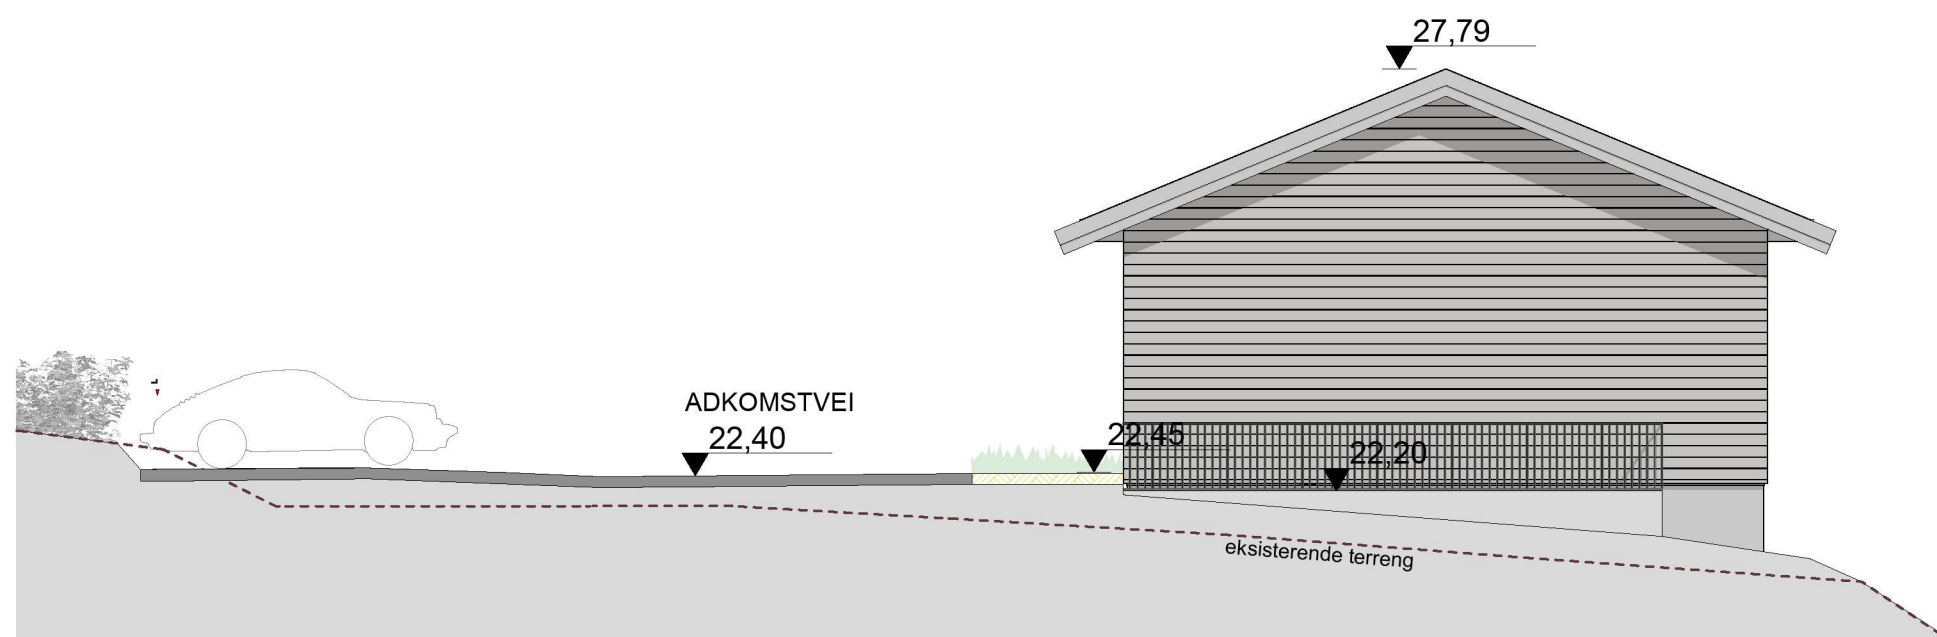

Fasade Nordøst

Prosjekt: Valestrand - Bustader		Kontroll prosjekt:	
		Sign.:	Kontroll:
Tiltakshaver: Østerøy kommune Postboks 1 5293 Lonevåg		Gnr./Bnr./Festnr.: 137/8	
Prosjekterende: Arkitektgruppen Cubus AS Valkendorfs gate 9 5012 Bergen			
ARKITEKTGRUPPEN CUBUS		Dato 29.01.2021	
		Målestokk: 1:100 (A3)	
Tegning: Fasade Nordøst og Nordvest		Tegningsnr.: A40-02	