


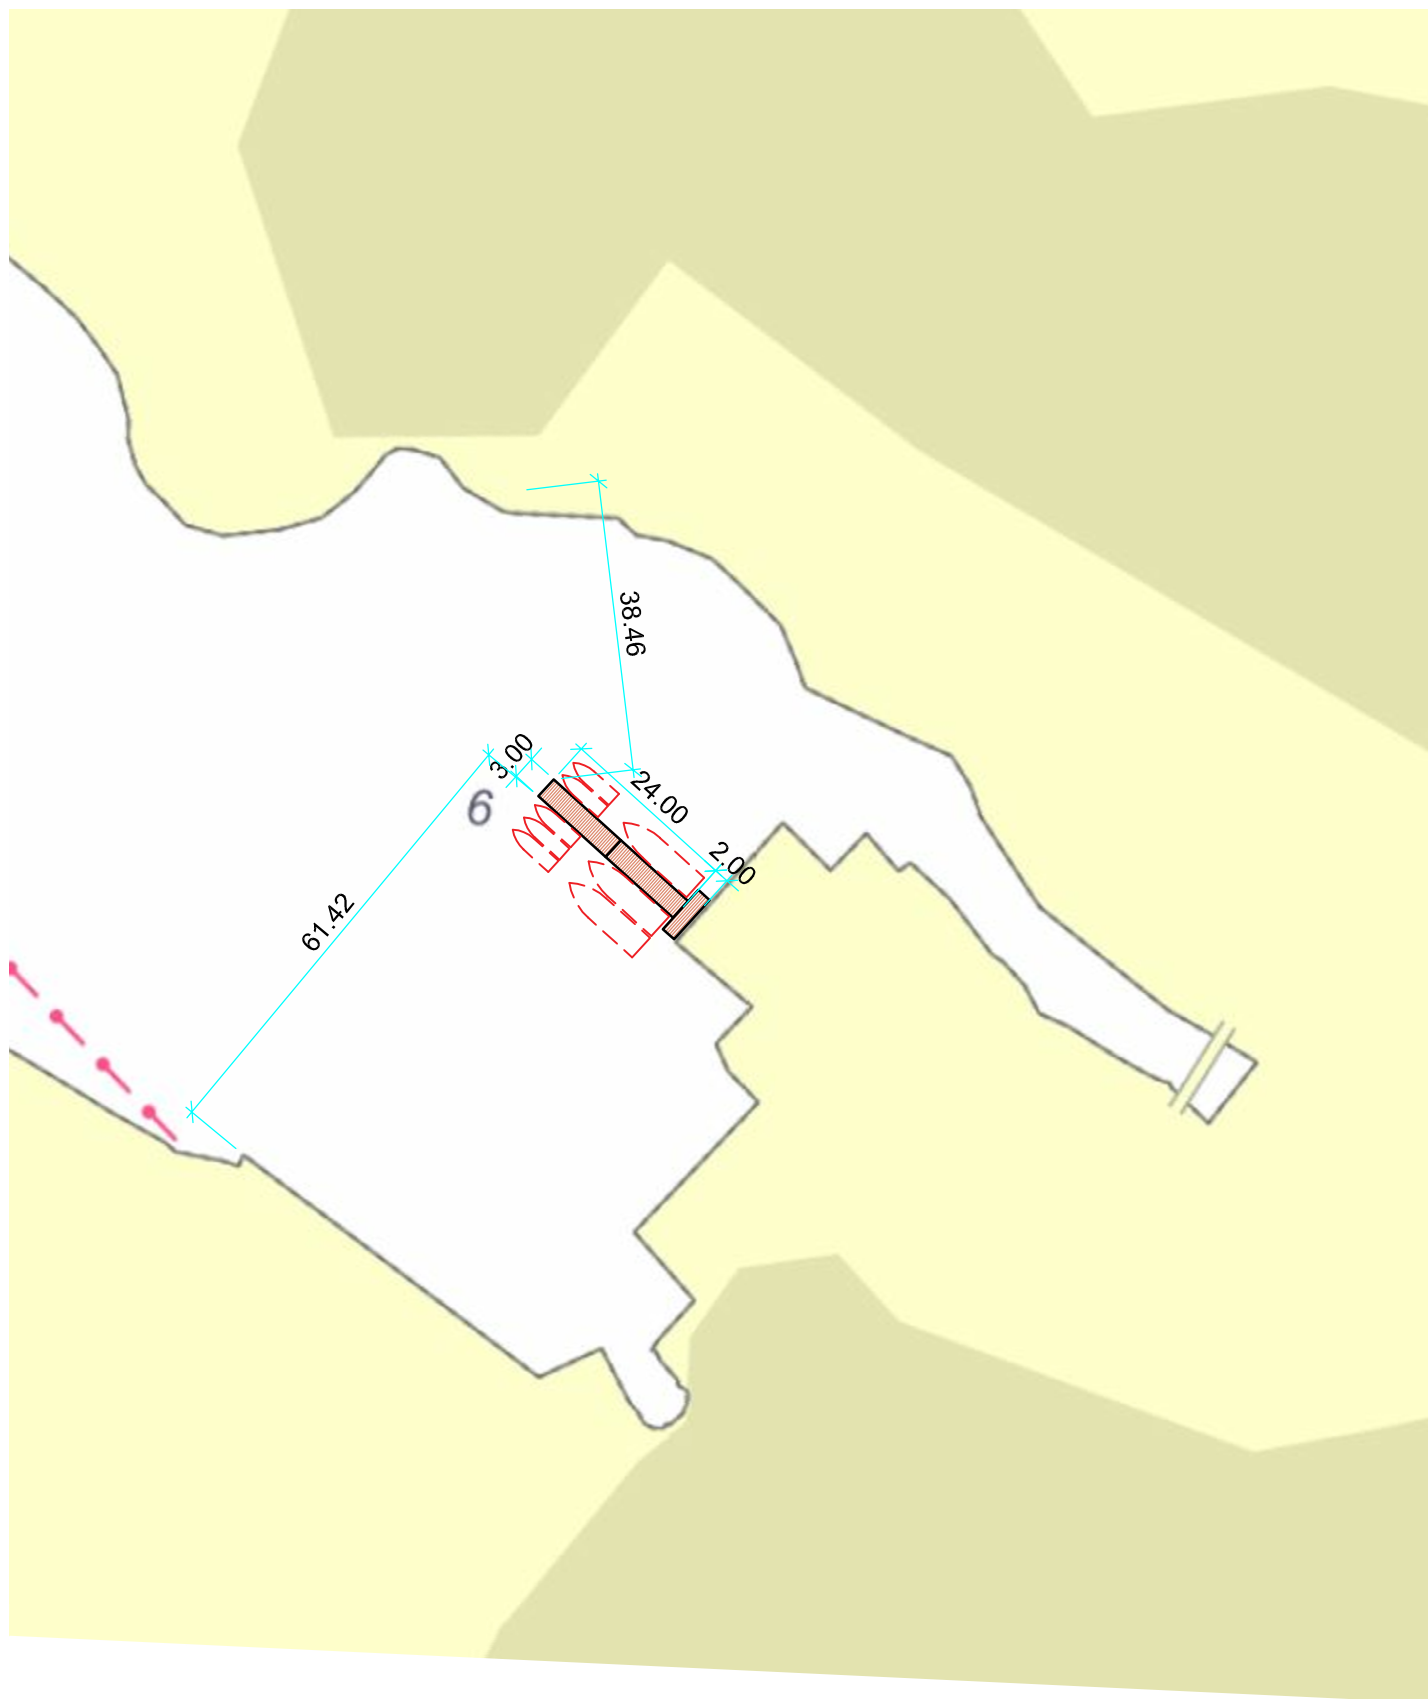

SJØKART

HANSEN & EKNES
Ingeniør- og entreprenørforetning



EIENDOM:

KNR: 4630 | GNR: 96 | BNR: 79 | FNR: 0 | SNR: 0

ADRESSE: FOTLANDSVÅG KAI, 5283 FOTLANDSVÅG

HEIMELSHAVAR/ FESTAR: FJORDSLOTTET EIENDOM AS

DATO:

24.02.2021

SIGN:

SEK

MÅLESTOKK:

1:1000

