


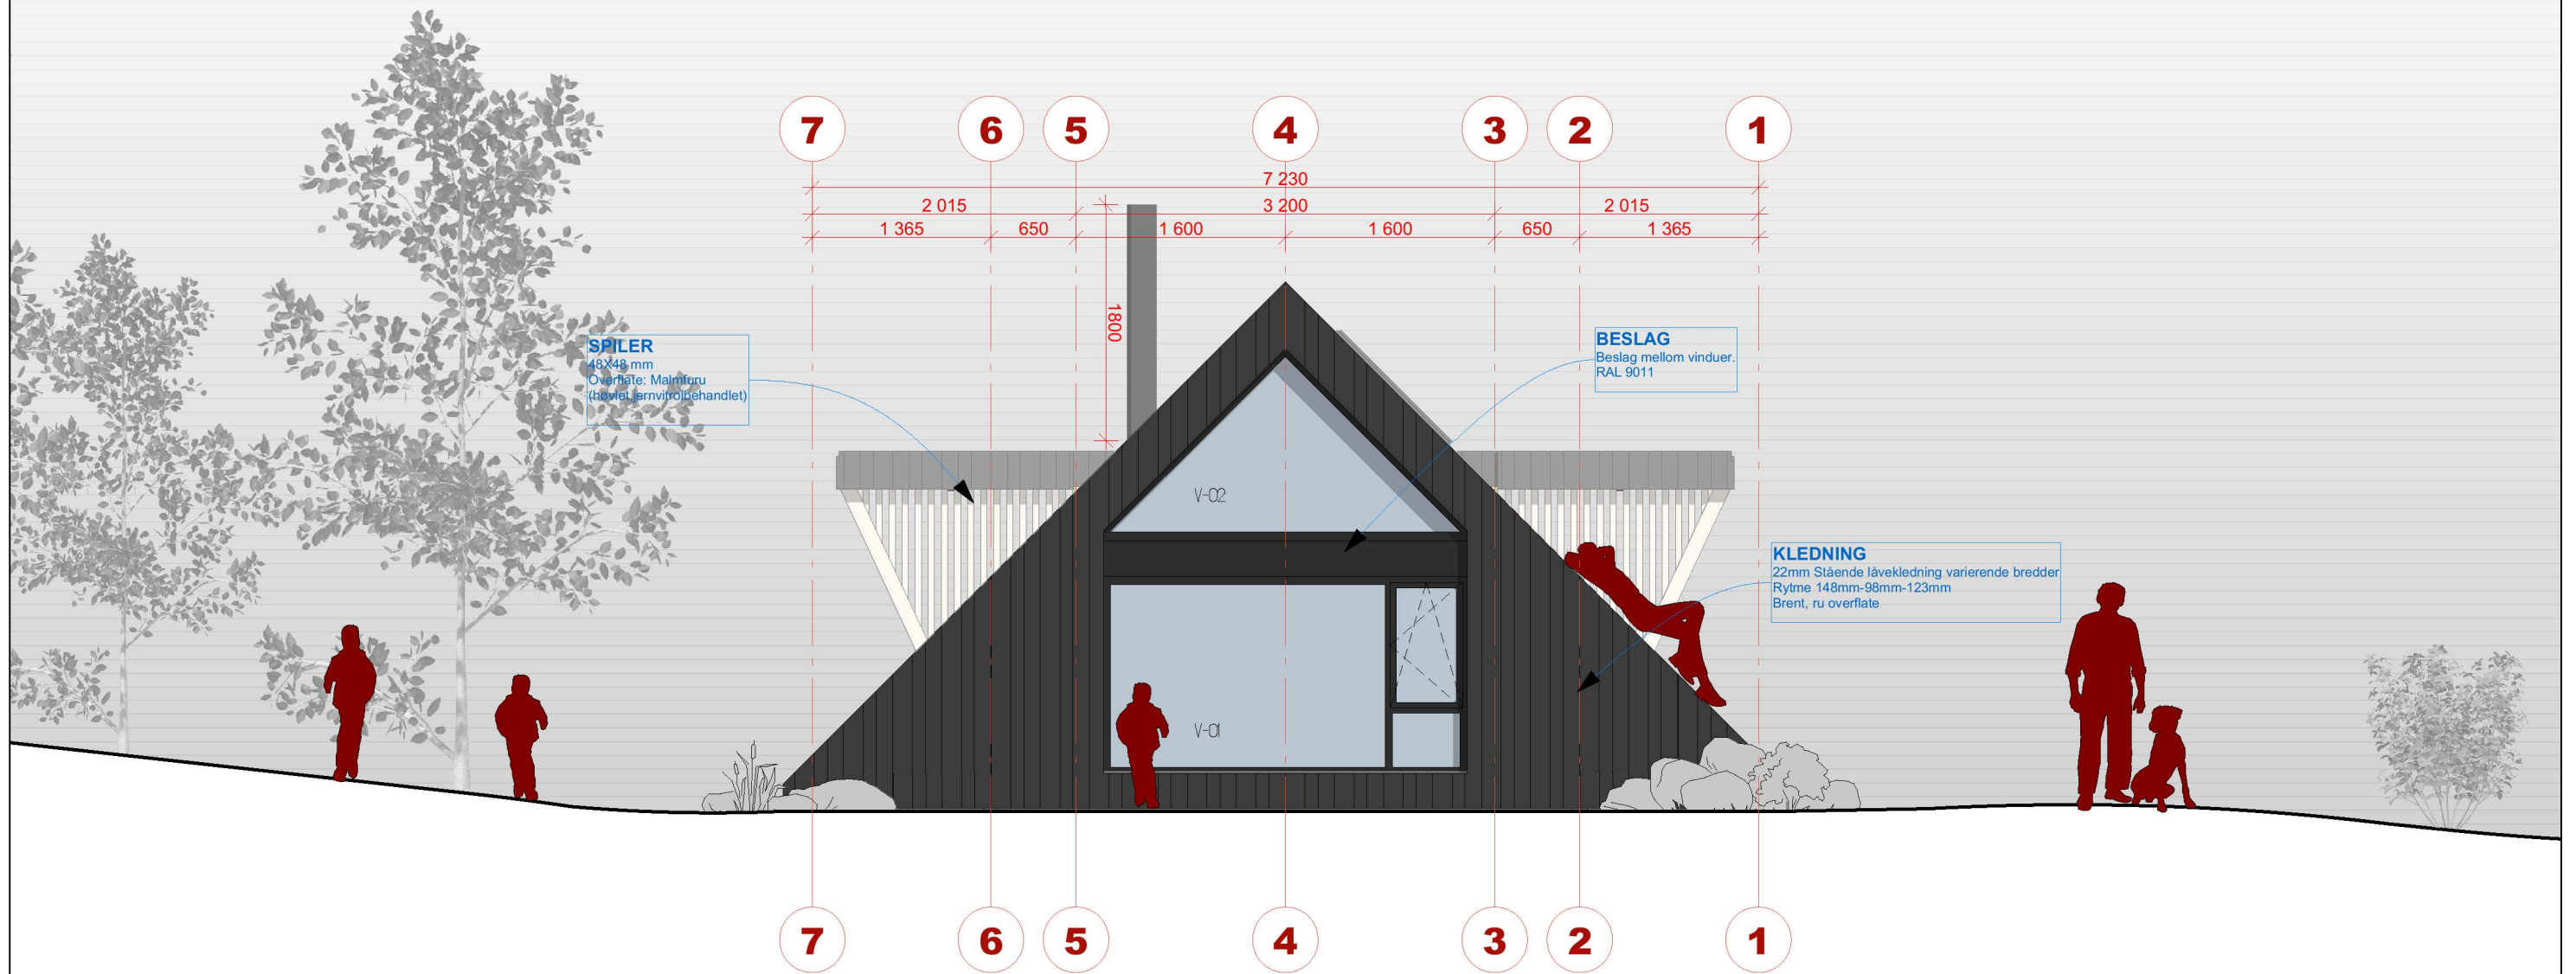

DAGTURHYTTER Vestland fylke

Informasjon

FG3 ANBUDSTEGNINGER

Fasade Nord

ROJO arkitekter A/S

TILTAKSHAVER Vestland FK	SAKSBEHANDLER Ole Kristian Kråkmo	DATO 28.02.20
PROSJEKTADRESSE Vestland,	GNR/BNR -	SIGN OKK
	MOH -	KONTROLL SNA
		REFERANSESYSTEMER UTM / NN2000




Vestland
fylkeskommune

© Alle rettigheter tilhører utførende for prosjekteringen, kopiering eller bruk av disse tegningene er forbudt uten skriftlig samtykke

REV	BESKRIVELSE	DATO	SIGN	KTR	GKJ

TEGNINGSNUMMER A40-101	REVISJON
MÅLESTOKK 1:50	
ARKSTØRRELSE A3 (420x297mm)	

ADRESSE Kongens gate 89, 7012 Trondheim
TELEFON 73 56 00 50
E-POST firmapost@rojoarkitekter.no

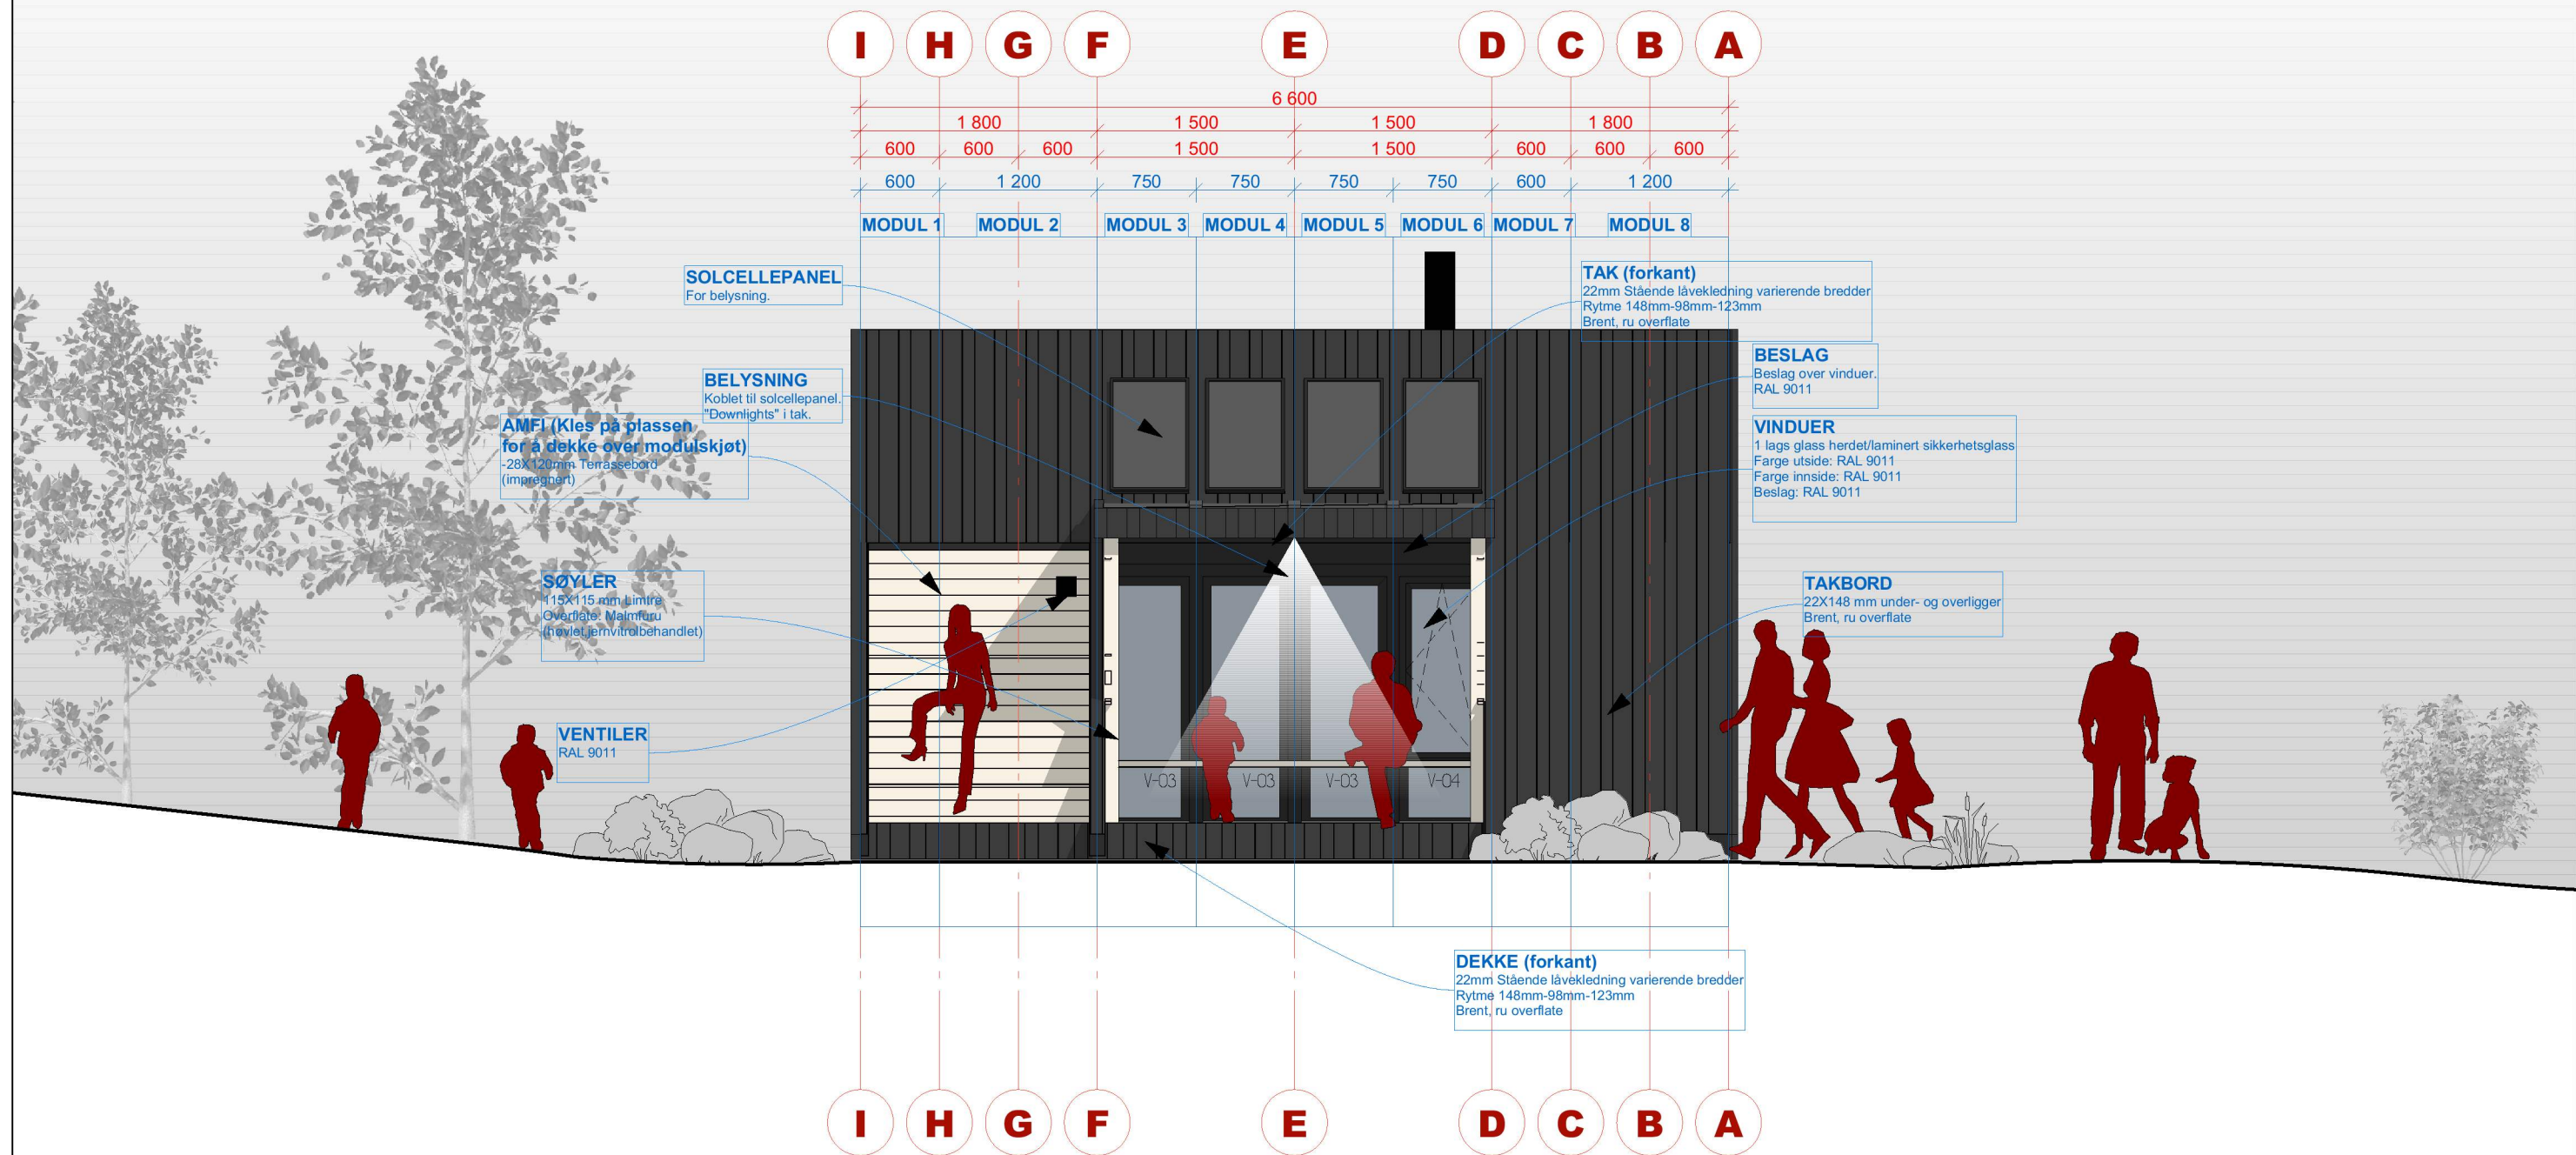

DAGTURHYTTER Vestland fylke

Informasjon

FG3 ANBUDSTEGNINGER

Fasade Vest

ROJO arkitekter A/S


TILTAKSHAVER Vestland FK	SAKSBEHANDLER Ole Kristian Kråkmo	DATO 28.02.20
PROSJEKTADRESSE Vestland,	GNR/BNR -	SIGN OKK
	MOH -	KONTROLL SNA

 **Vestland fylkeskommune**

© Alle rettigheter tilhører utførende for prosjekteringen, kopiering eller bruk av disse tegningene er forbudt uten skriftlig samtykke

REV	BESKRIVELSE	DATO	SIGN	KTR	GKJ

TEGNINGSNUMMER A40-102	REVISJON	ADRESSE Kongens gate 89, 7012 Trondheim TELEFON 73 56 00 50 E-POST firmapost@rojoarkitekter.no
MÅLESTOKK 1:50		
ARKSTØRRELSE A3 (420x297mm)		

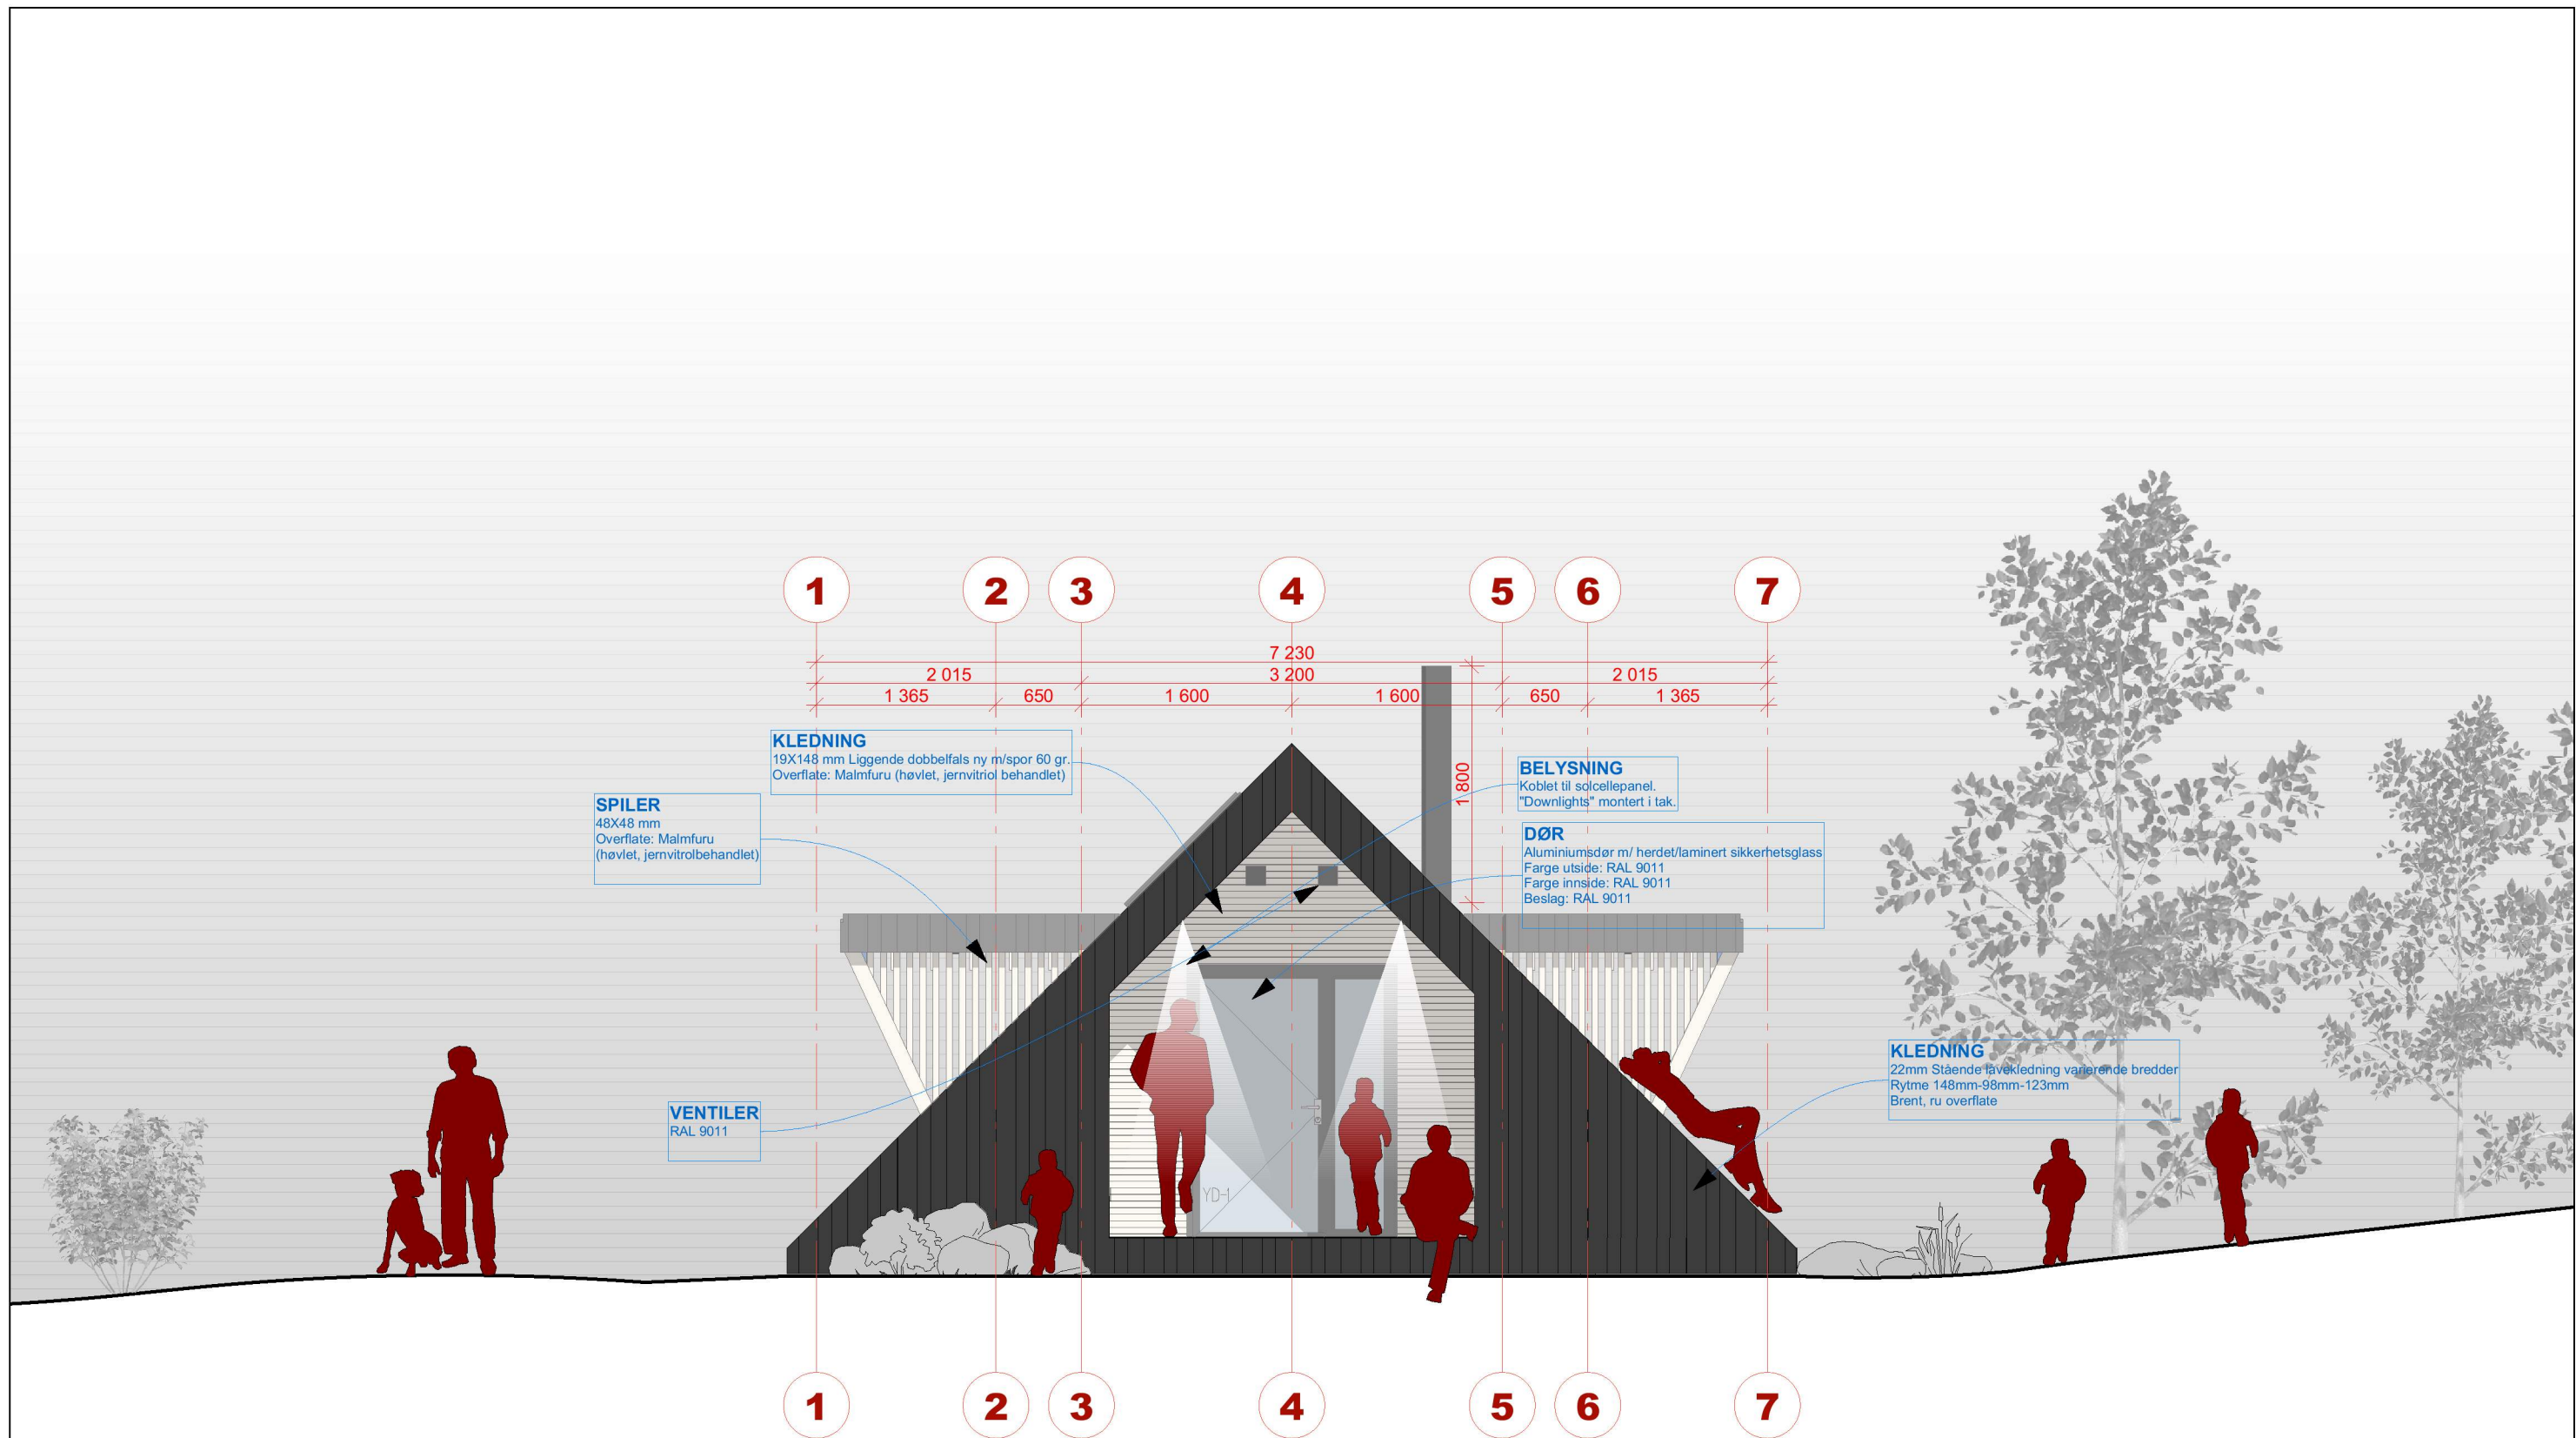

DAGTURHYTTER Vestland fylke

Informasjon

FG3 ANBUDSTEGNINGER

Fasade Sør

ROJO arkitekter A/S

TILTAKSHAVER Vestland FK	SAKSBEHANDLER Ole Kristian Kråkmo	DATO 28.02.20
PROSJEKTADRESSE Vestland,	GNR/BNR -	SIGN OKK
	MOH -	KONTROLL SNA
		REFERANSESYSTEMER UTM / NN2000



Vestland
fylkeskommune

© Alle rettigheter tilhører utførende for prosjekteringen, kopiering eller bruk av disse tegningene er forbudt uten skriftlig samtykke

REV	BESKRIVELSE	DATO	SIGN	KTR	GKJ

TEGNINGSNUMMER A40-103	REVISJON
MÅLESTOKK 1:50	
ARKSTØRRELSE A3 (420x297mm)	

ADRESSE Kongens gate 89, 7012 Trondheim
TELEFON 73 56 00 50
E-POST firmapost@rojoarkitekter.no

