



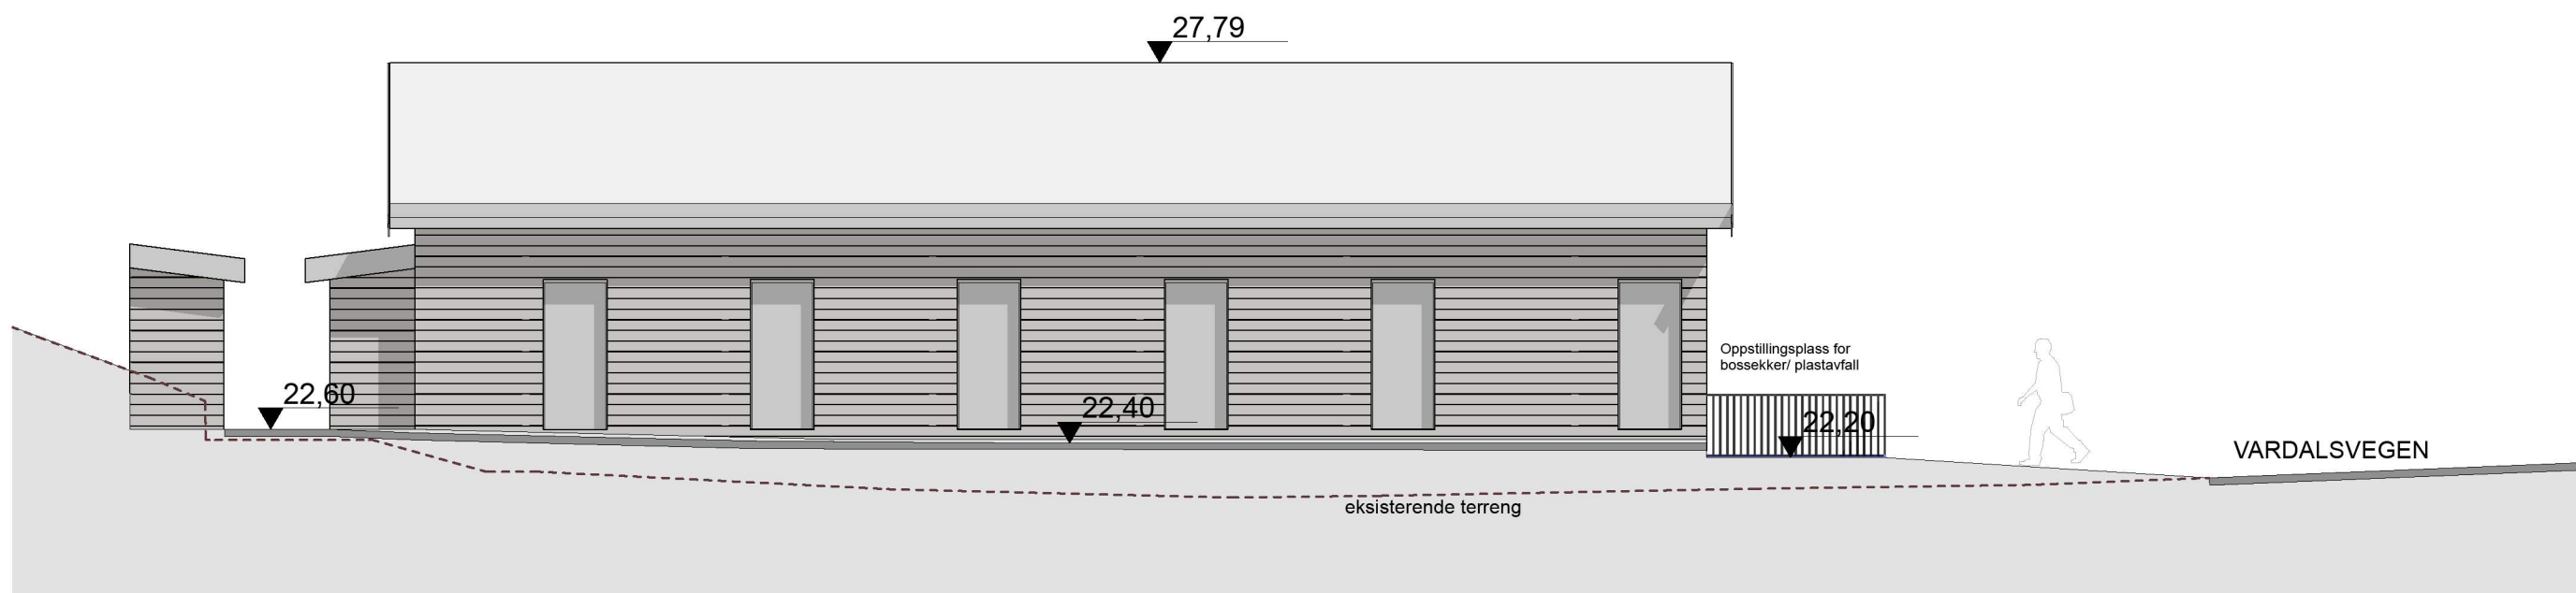

Fasade Sørøst

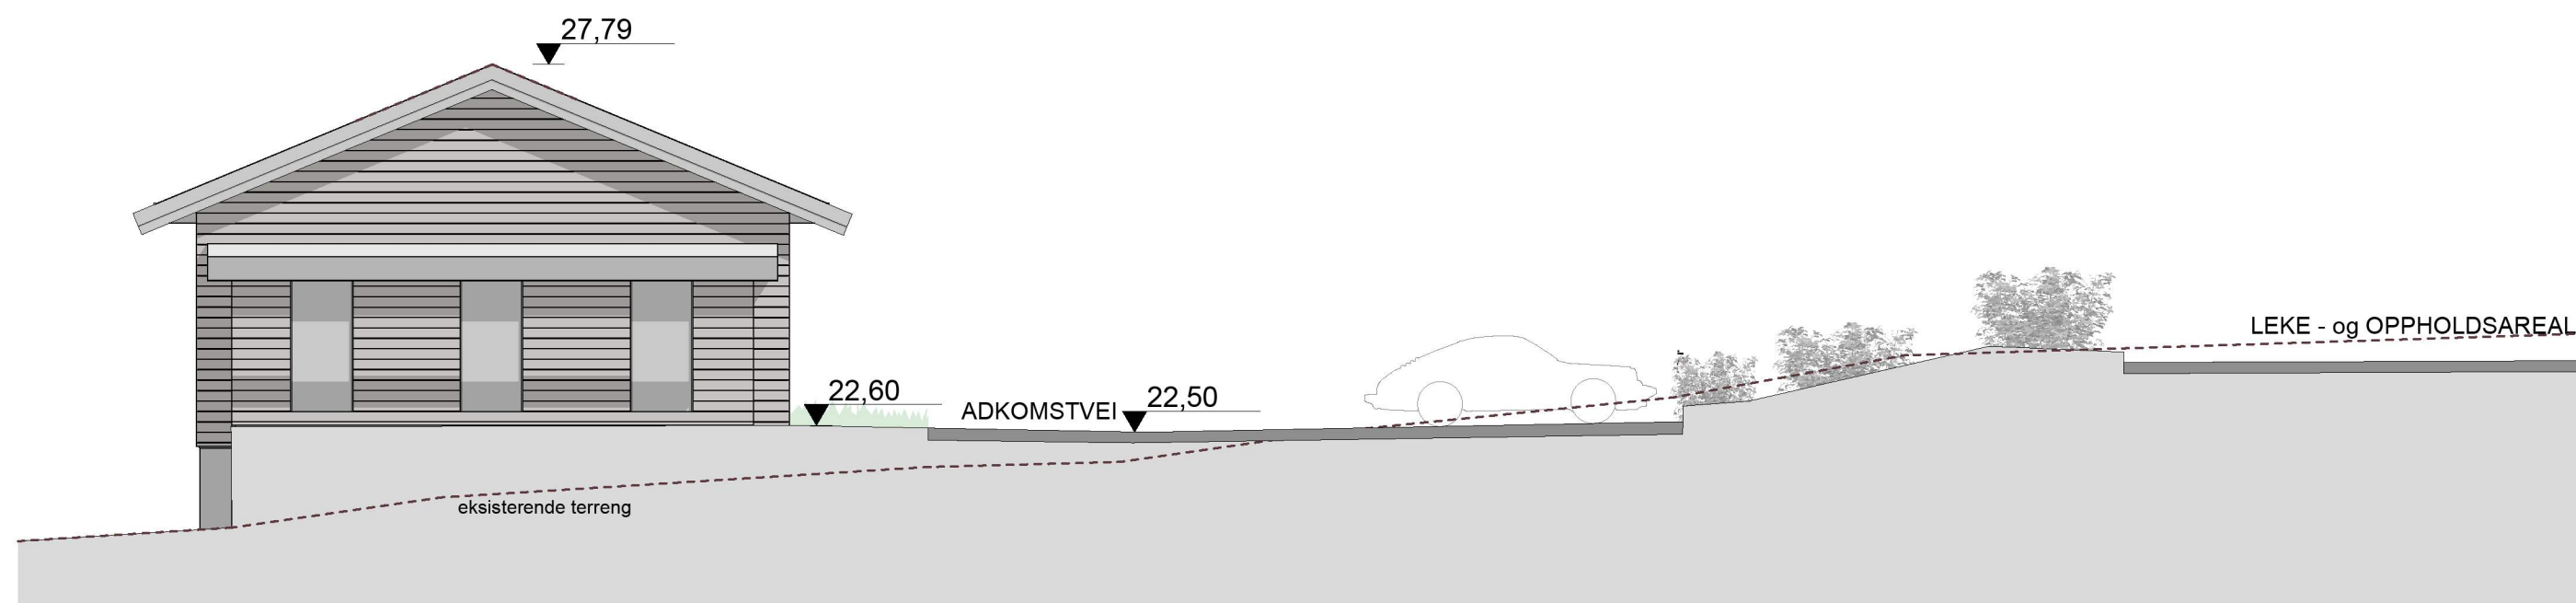

Fasade Sørvest

Prosjekt: Valestrand - Bustader		Kontroll prosjekt:	
Sign.:		Kontroll:	
Tiltakshaver: Østerøy kommune Postboks 1 5293 Lonevåg		Gnr./Bnr./Festnr.: 137/8	
Prosjekterende: Arkitektgruppen Cubus AS Valkendorfgaten 9 5012 Bergen			
 ARKITEKTGRUPPEN CUBUS		Dato 29.01.2021	
		Målestokk: 1:100 (A3)	
Tegning: Fasade Sørvest og Sørøst		Tegningsnr.: A40-01	