


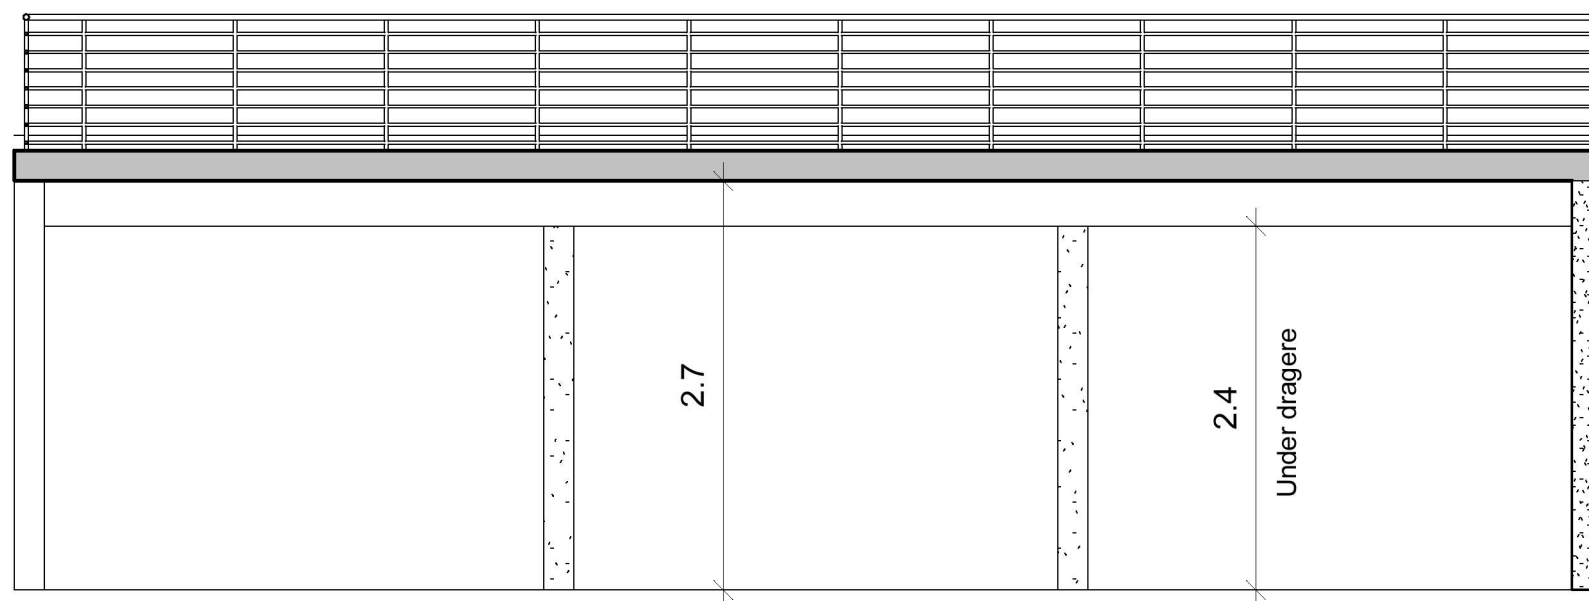

Snitt A-A



Rev.	Beskrivelse	Dato

Oppdragsgiver:
Karsten Kaland

Prosjekt:
Gjerstad 23

Snitt A-A		Tegningsstatus: Arbeidstegning	
Project number		001- 04	A3
Dato:	07.07.2021 13:08:15		
Tegnet av:	JDA	Scale	1 : 50
Kontrollert av:	AM/SM		