


Tilkomst / gang veg til 2. egt

Vei til nedutgang

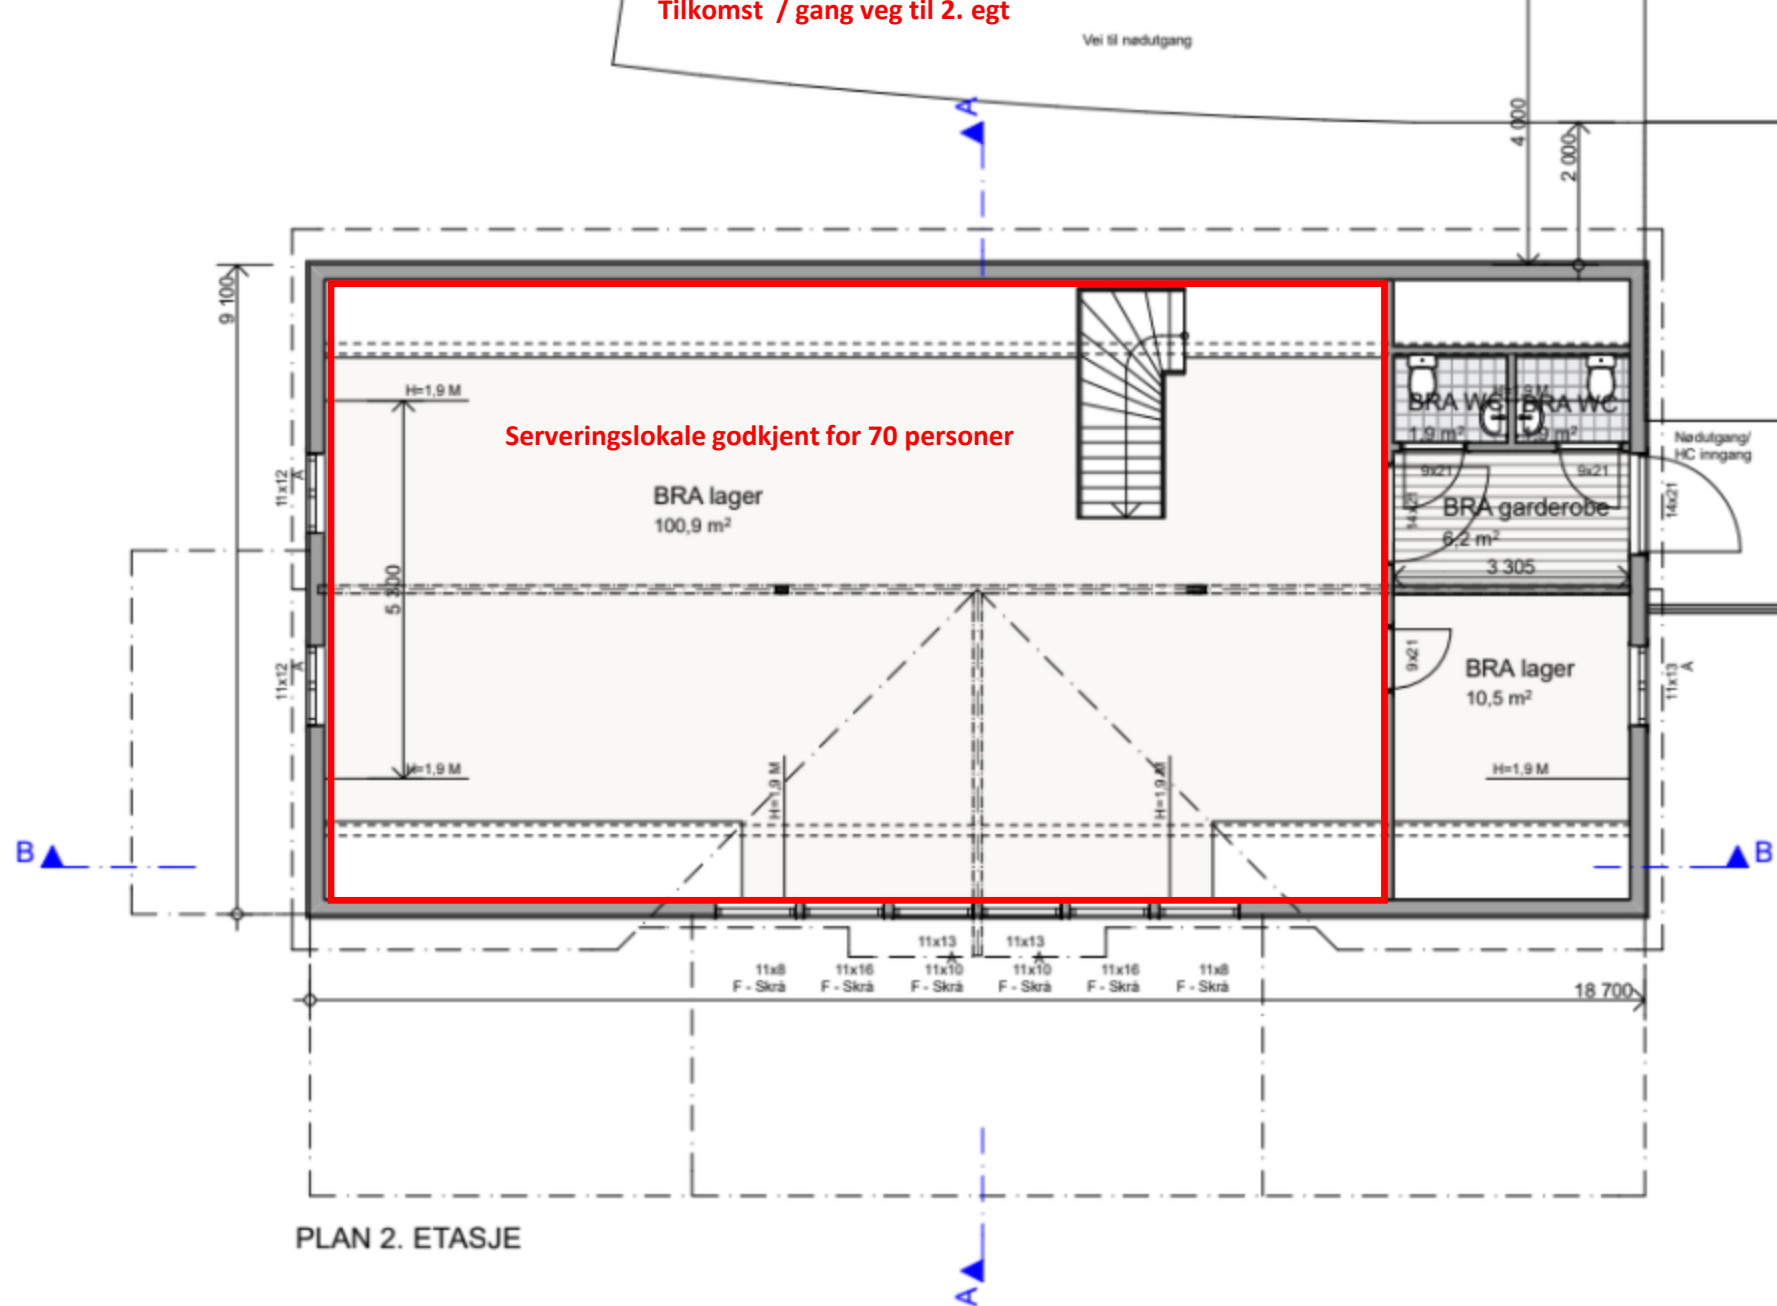

|                  |             |
|------------------|-------------|
| Rev              | Beskrivelse |
| Prosjektert for: |             |
| Byggherre:       | Øvsthus AS  |