


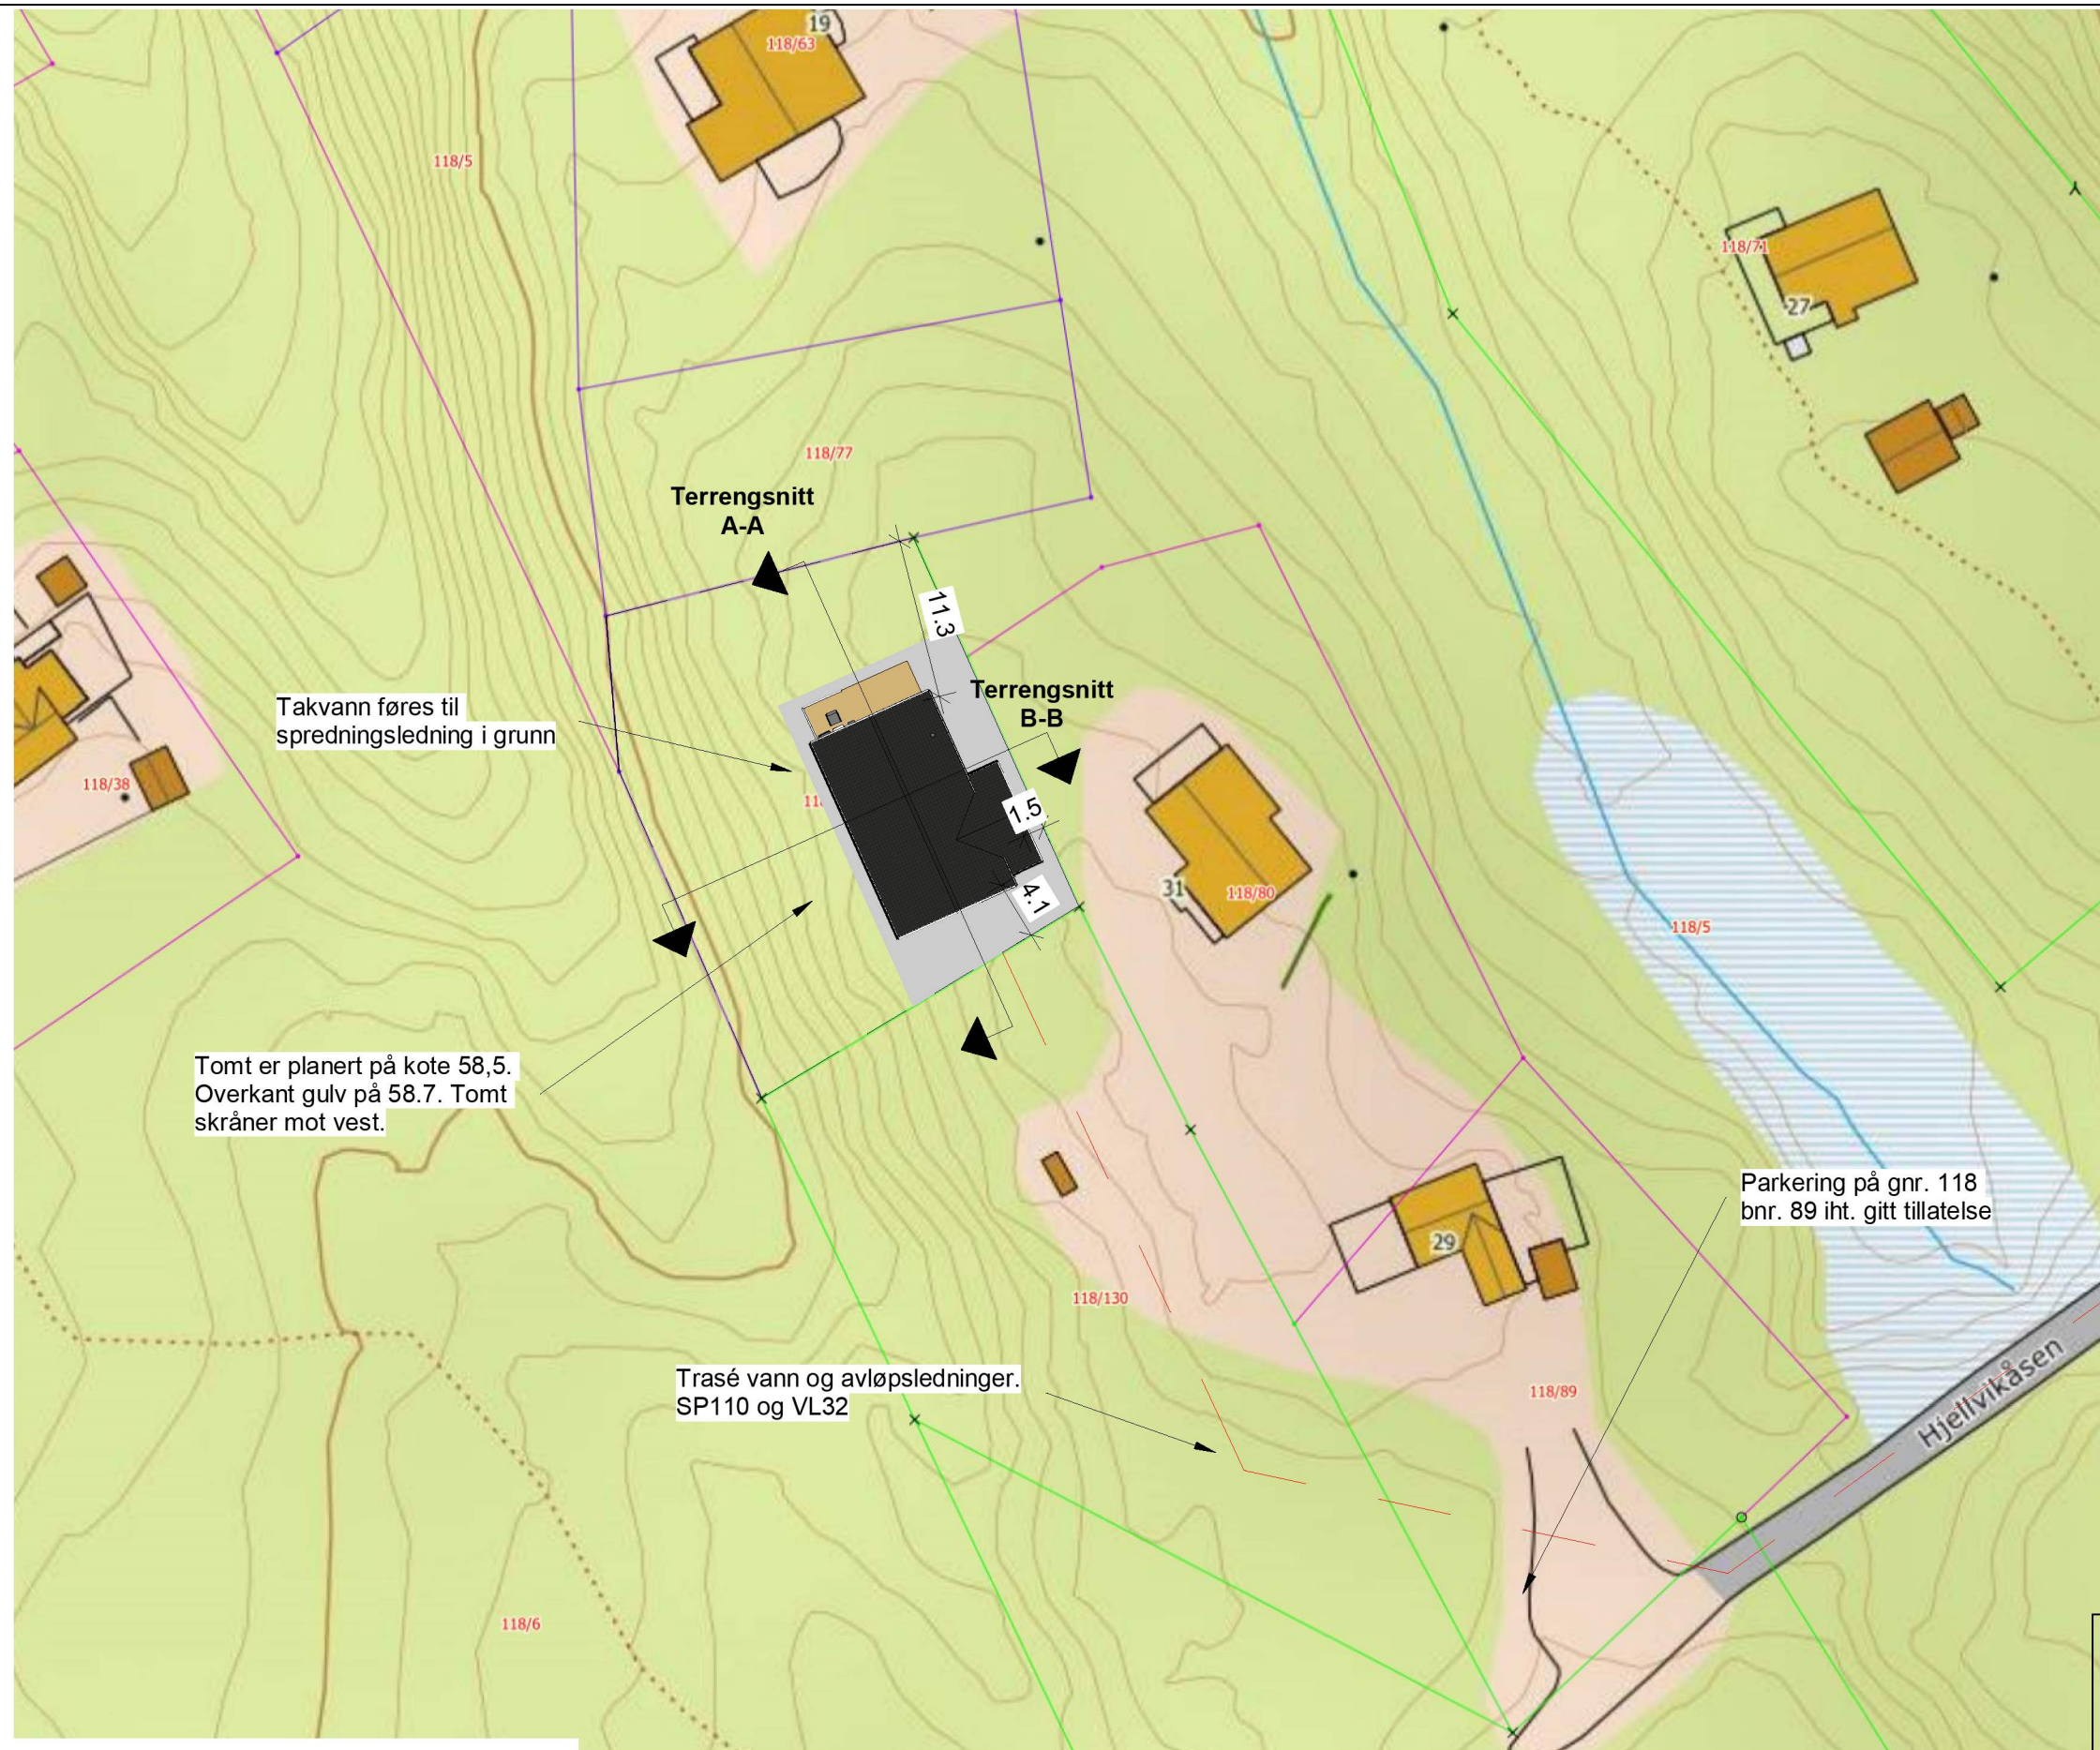

Tegningen er Bergan Bygg sin eiendom. Den kan ikke bli brukt, offentliggjort eller gis videre til tredjepart uten vårt skriftlige samtykke.
NB! Tegningen kan printes i feil skala. Ikke mål direkte på tegningen, men bruk kun oppgitte mål.

BERGAN
BYGG

Rev.	Beskrivelse	Dato

Oppdragsgiver:
Trude Totland

Prosjekt:
Hytte Hjellvik

Situasjonsplan

Tegningsstatus:
Søknad'

Project number

Dato: 25.11.2021 14:36:46

Tegnet av:

Kontrollert av:

20 - 002

Scale

A3

1 : 500