



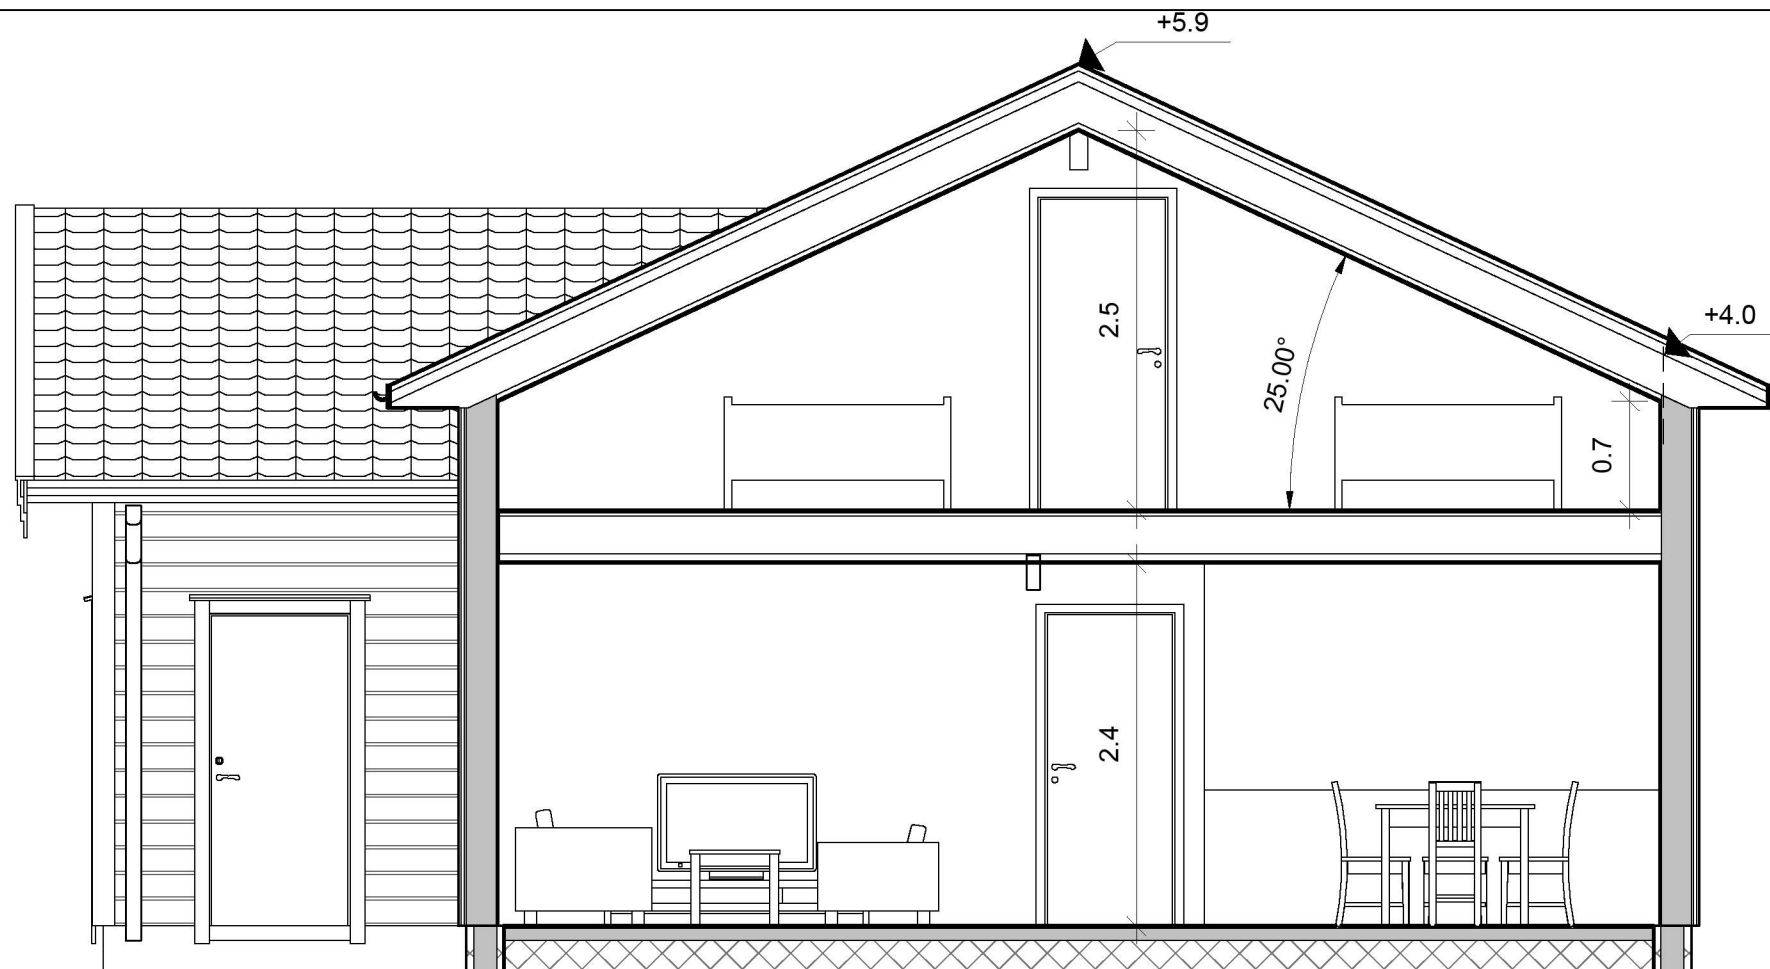

1 Snitt A-A
1 : 50

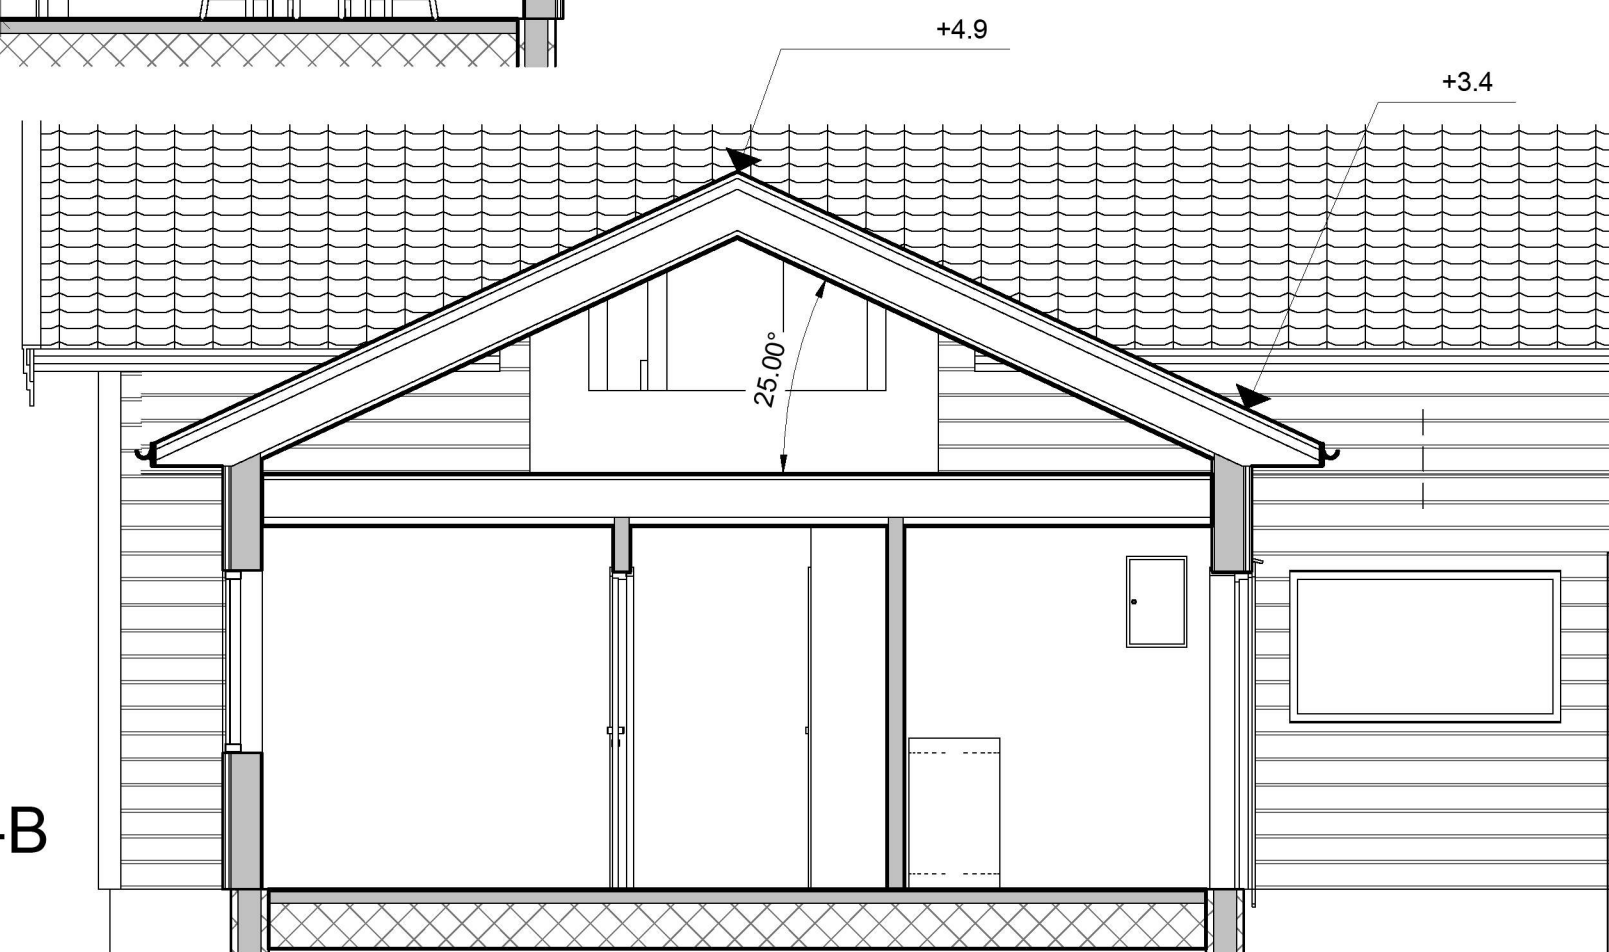

2 Snitt B-B
1 : 50

Tegningen er Bergan Bygg sin eiendom. Den kan ikke bli brukt, offentliggjort eller gis videre til tredjepart uten vårt skriftlige samtykke. NB! Tegningen kan printes i feil skala. Ikke mål direkte på tegningen, men bruk kun oppgitte mål.

BERGAN
BYGG

Rev.	Beskrivelse	Dato

Oppdragsgiver:
Trude Totland

Prosjekt:
Hytte Hjellvik

Snitt A og B

Tegningsstatus:
Kontrakt

Project number

Dato: 25.11.2021 15:10:47

Tegnet av: JDA

Kontrollert av: -

Scale

002- 05

A3 1 : 50