
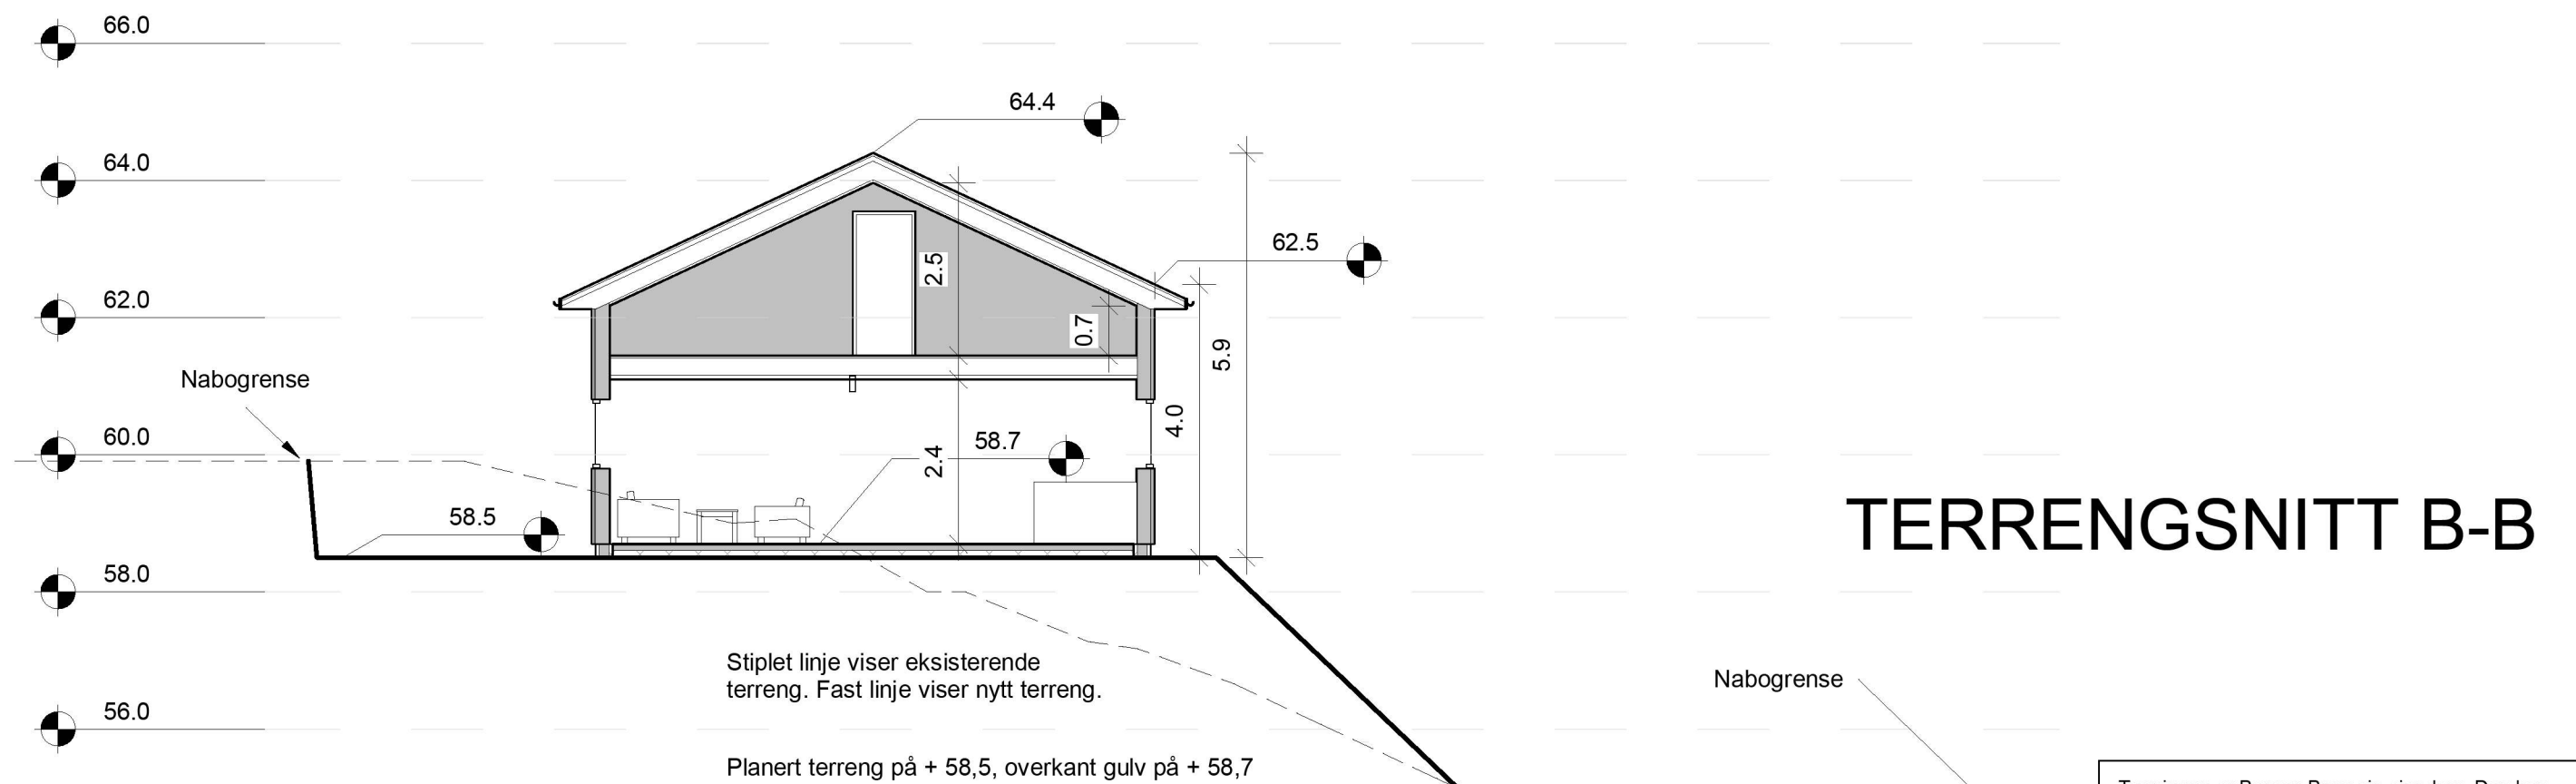


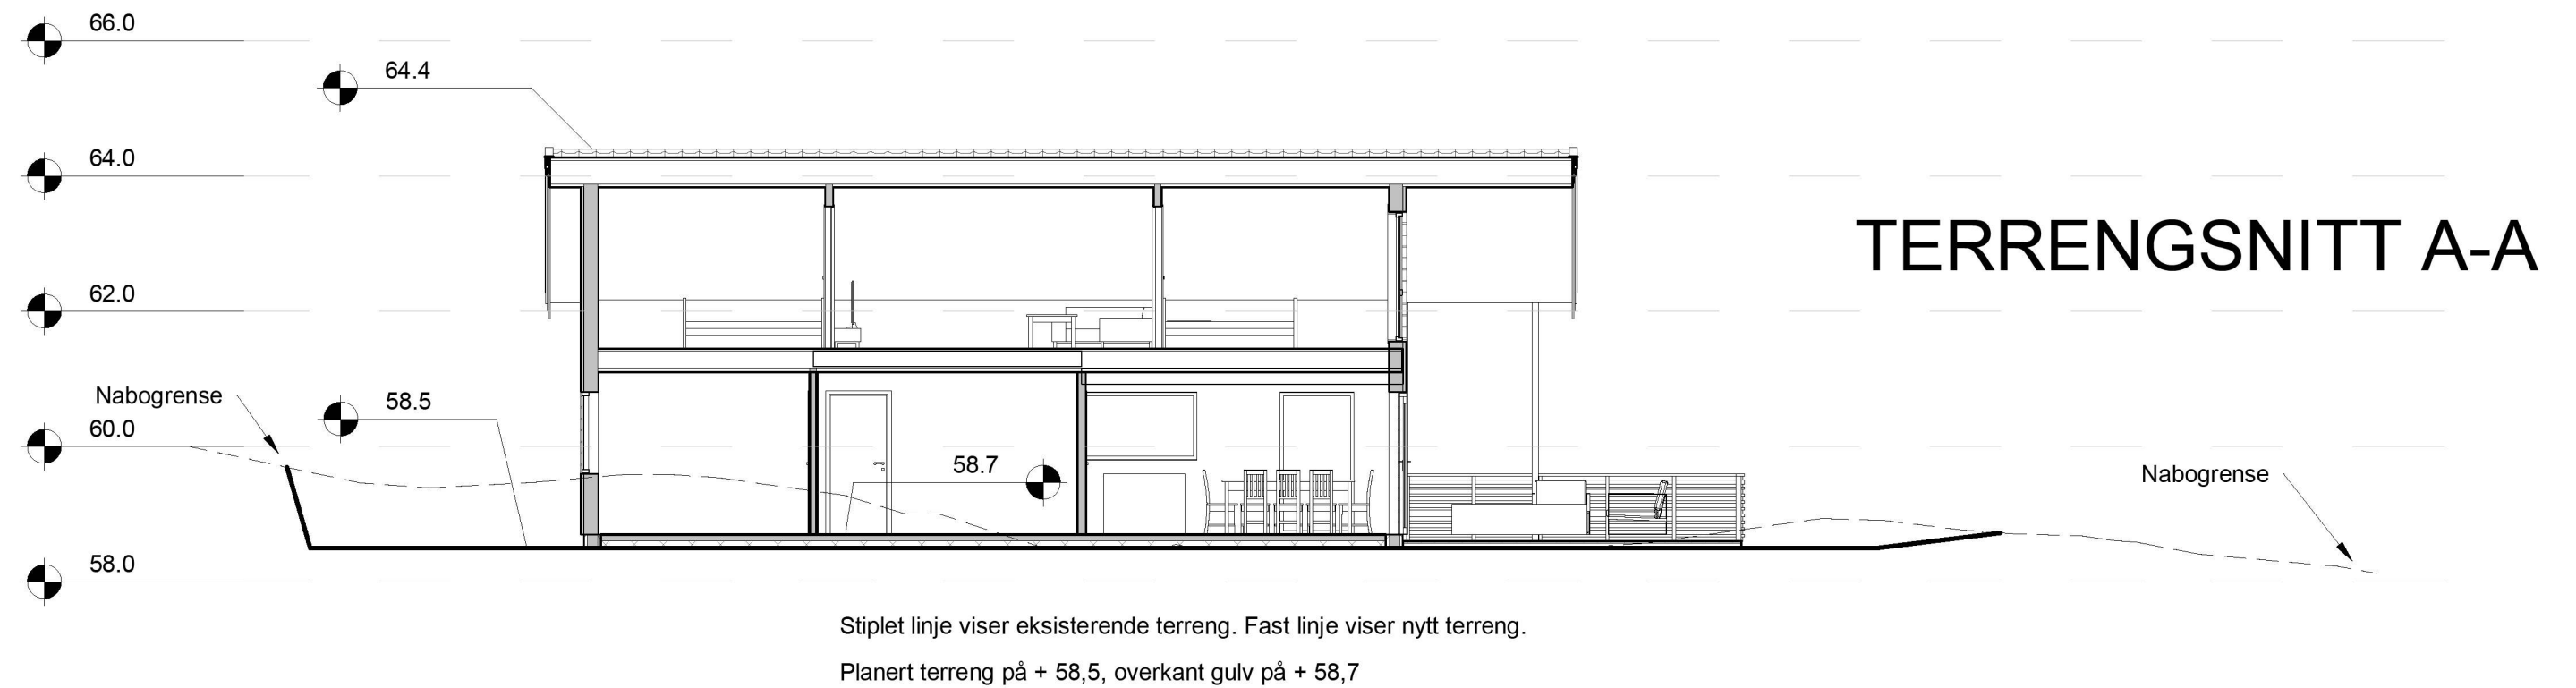

Tegningen er Bergan Bygg sin eiendom. Den kan ikke bli brukt, offentliggjort eller gis videre til tredjepart uten vårt skriftlige samtykke.
NB! Tegningen kan printes i feil skala. Ikke mål direkte på tegningen, men bruk kun oppgitte mål.

BERGAN
BYGG

Rev.	Beskrivelse	Dato

Oppdragsgiver:
Trude Totland

Prosjekt:
Hytte Hjellvik

Terrengprofil

Tegningsstatus:
Søknad'

Project number	10 - 004			
Dato: 25.11.2021 14:36:39				
Tegnet av:				
Kontrollert av:	Checker	Scale	A3	1 : 100