


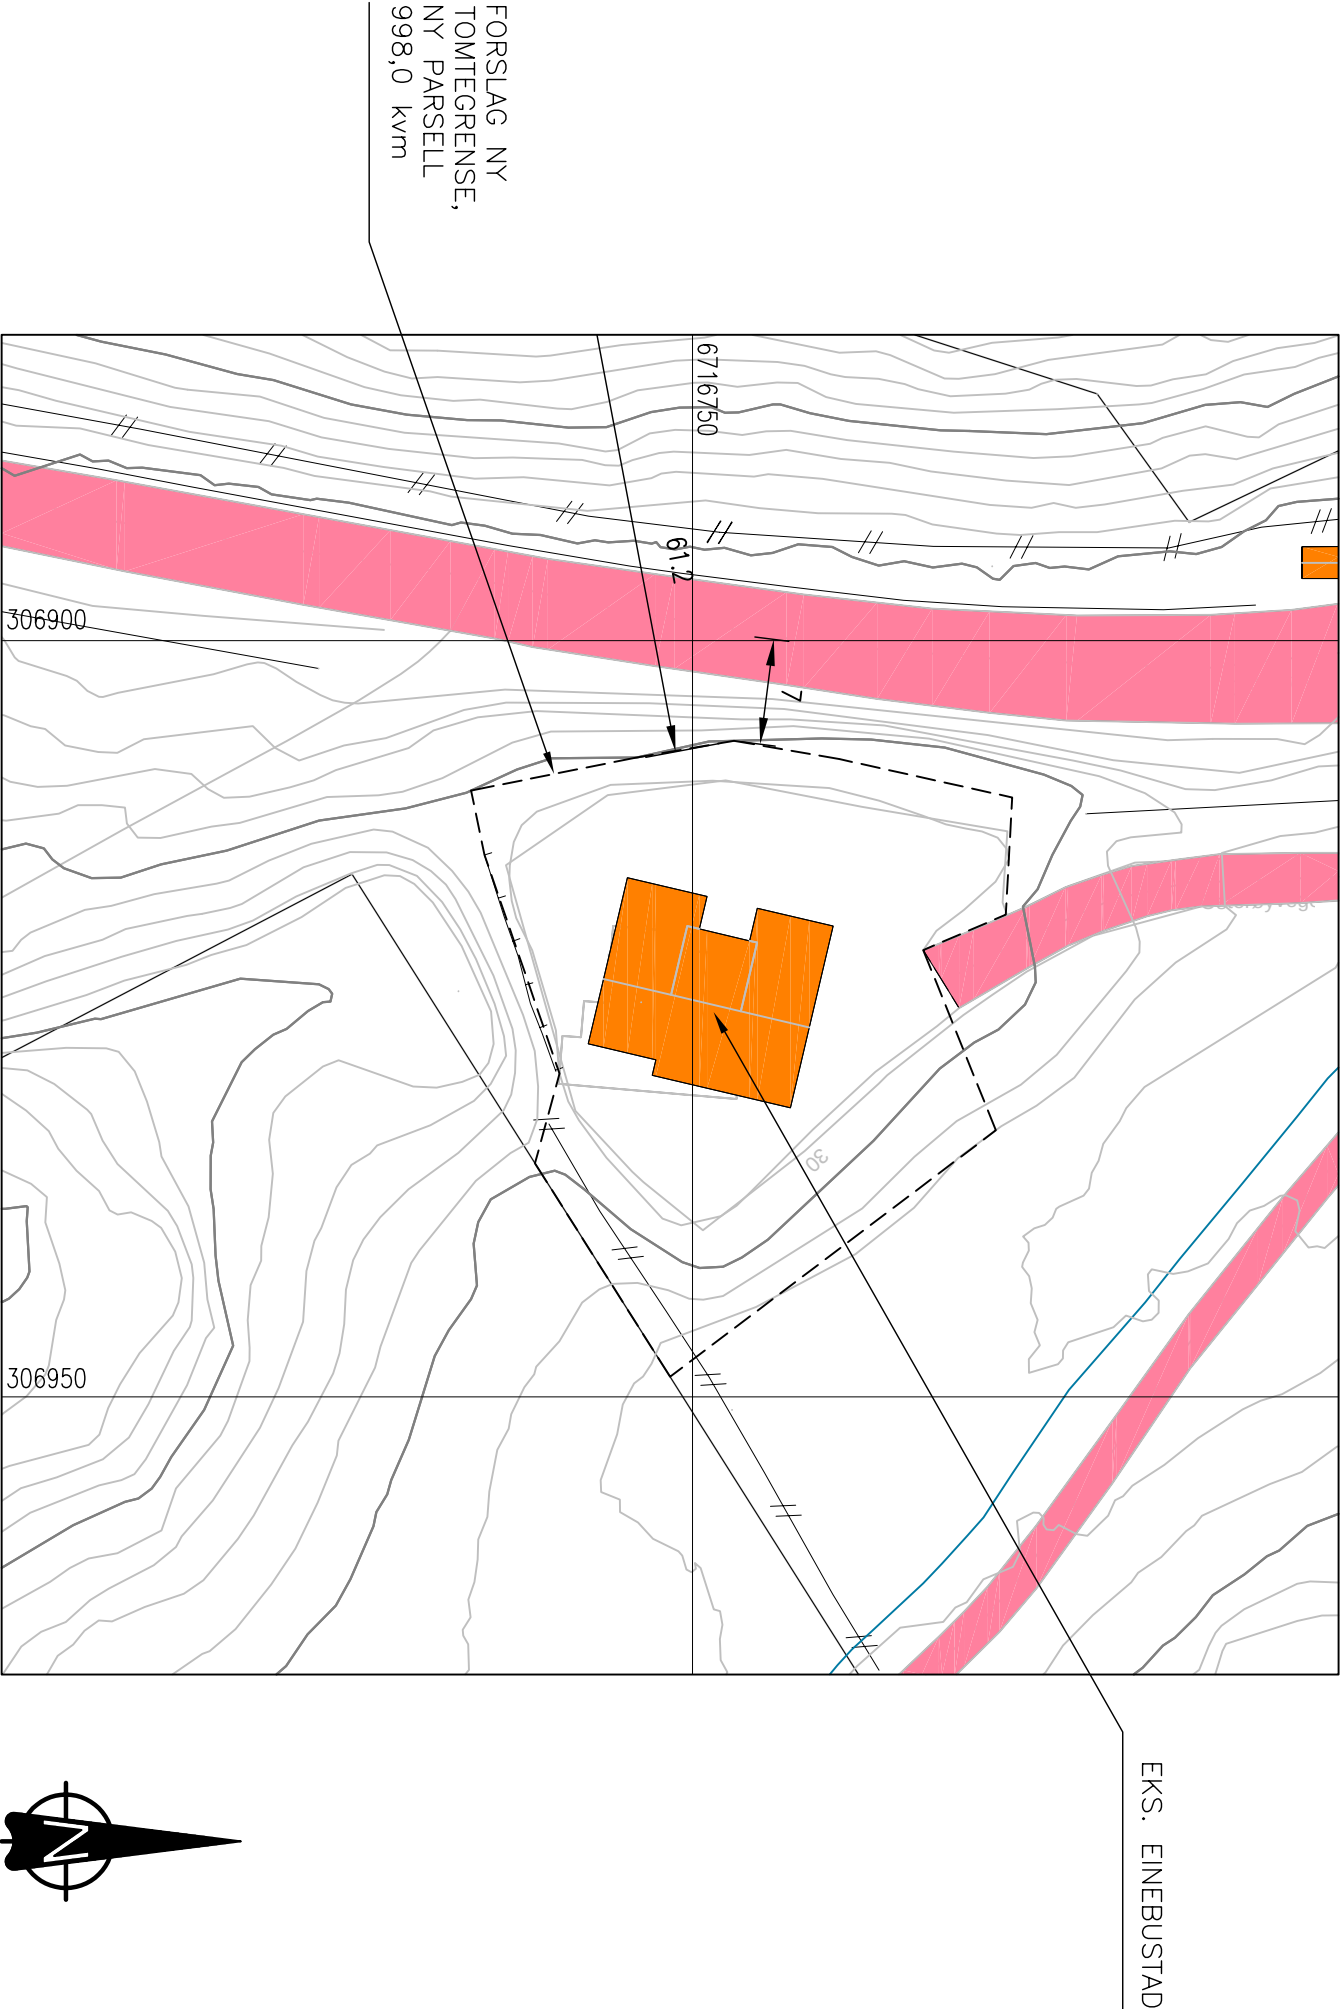

SITUASJONSPLAN, FRÅDELING

GNR.78, BNR.1, OSTERØYKOMMUNE

DATE/SIGN		OBS! * TEGNINGEN KAN PRINTES I FEIL SKALA * IKKE TA MÅL DIREKTE PÅ TEGNING * BRUK BARE OPPGITTE MÅL		I HENHOLD TIL LOVERK ER DENNE TEGNINGEN ARKOCONSULT AS SIN EIENDOM. DENNE TEGNINGEN KAN IKKE BLI BRUKT, OFFENTLIGGJORT ELLER GIS VIDERE TIL TREDJEPART UTEN VÅRT SKRITLIGE SAMTYKKE. OVERTREDELSE AV DETTE KAN MEDFØRE SØKSMÅL.	
ROGER GEITRHEIM FRÅDELING EINEBUSTAD 78/1		SITUASJONSPLAN FRÅDELING		REVISION/DATE:	
				PROJECT NO.: 2021221	
				DRAWING NO.:	
				1488221221A11	
REV. DESCRIPTION		 arkoconsult ARKOCONSULT AS, Postboks 103, 5291 Valesf.f. Tel.: 56390003 – Fax.: 56191130 – Mob.: 93241511 Mail: post@arkoconsult.no – Org.nr.: 918269665 MVA		SCALE: 1:500	
				FORMAT: A3	
				DRAWN: PKT	
				DATE: 15.12.21	
				CHECKED: DATE:	