


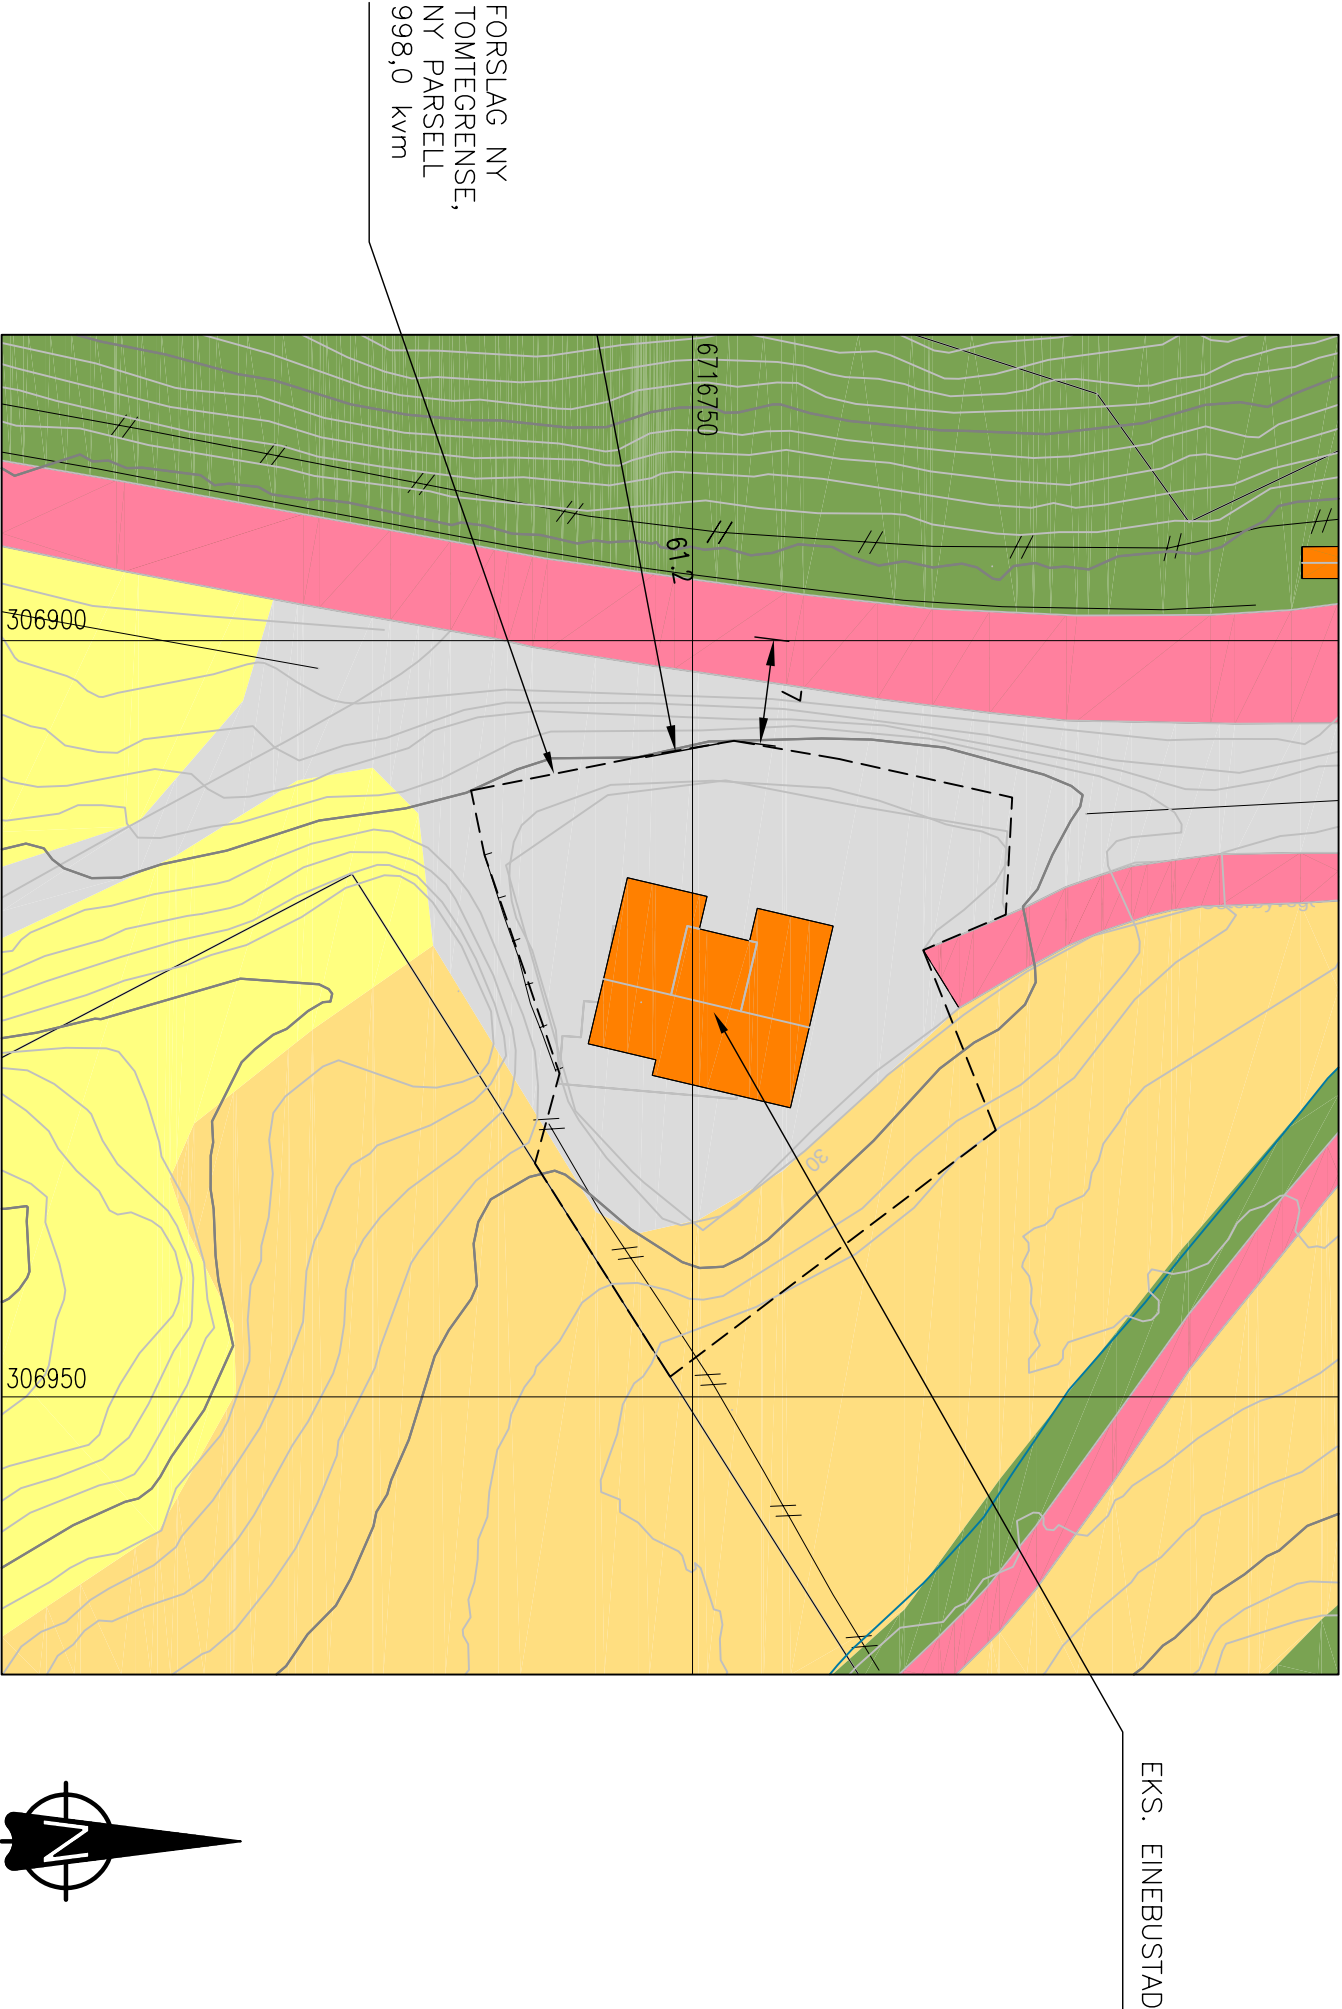

SITUASJONSPLAN, FRÅDELING

GNR.78, BNR.1, OSTERØYKOMMUNE

	DATE/SIGN	
	OBS! * TEGNINGEN KAN PRINTES I FEIL SKALA * IKKE TA MÅL DIREKTE PÅ TEGNING * BRUK BARE OPPGITTE MÅL	
	ROGER GEITRHEIM FRÅDELING EINEBUSTAD 78/1	
	SITUASJONSPLAN BONITET	
	DRAWING NO.: 1488221221A10	
	SCALE: 1:500	FORMAT: A3
	DRAWN: PKT	DATE: 15.12.21
	CHECKED:	DATE:
REV.	DESCRIPTION	

arkoconsult

ARKOCONSULT AS, Postboks 103, 5291 Vålestr.f.
Tel.: 56390003 – Fax.: 56191130 – Mob.: 93241511
Mail: post@arkoconsult.no – Org.nr.: 918269665 MVA

I HENHOLD TIL LOVERK ER DENNE TEGNINGEN ARKOCONSULT AS SIN EIENDOM. DENNE TEGNINGEN KAN IKKE BLI BRUKT, OFFENTLIGGJORT ELLER GIS VIDERE TIL TREDJEPART UTEN VÅRT SKRITLIGE SAMTYKKE. OVERTREDELSE AV DETTE KAN MEDFØRE SØKSMÅL.