


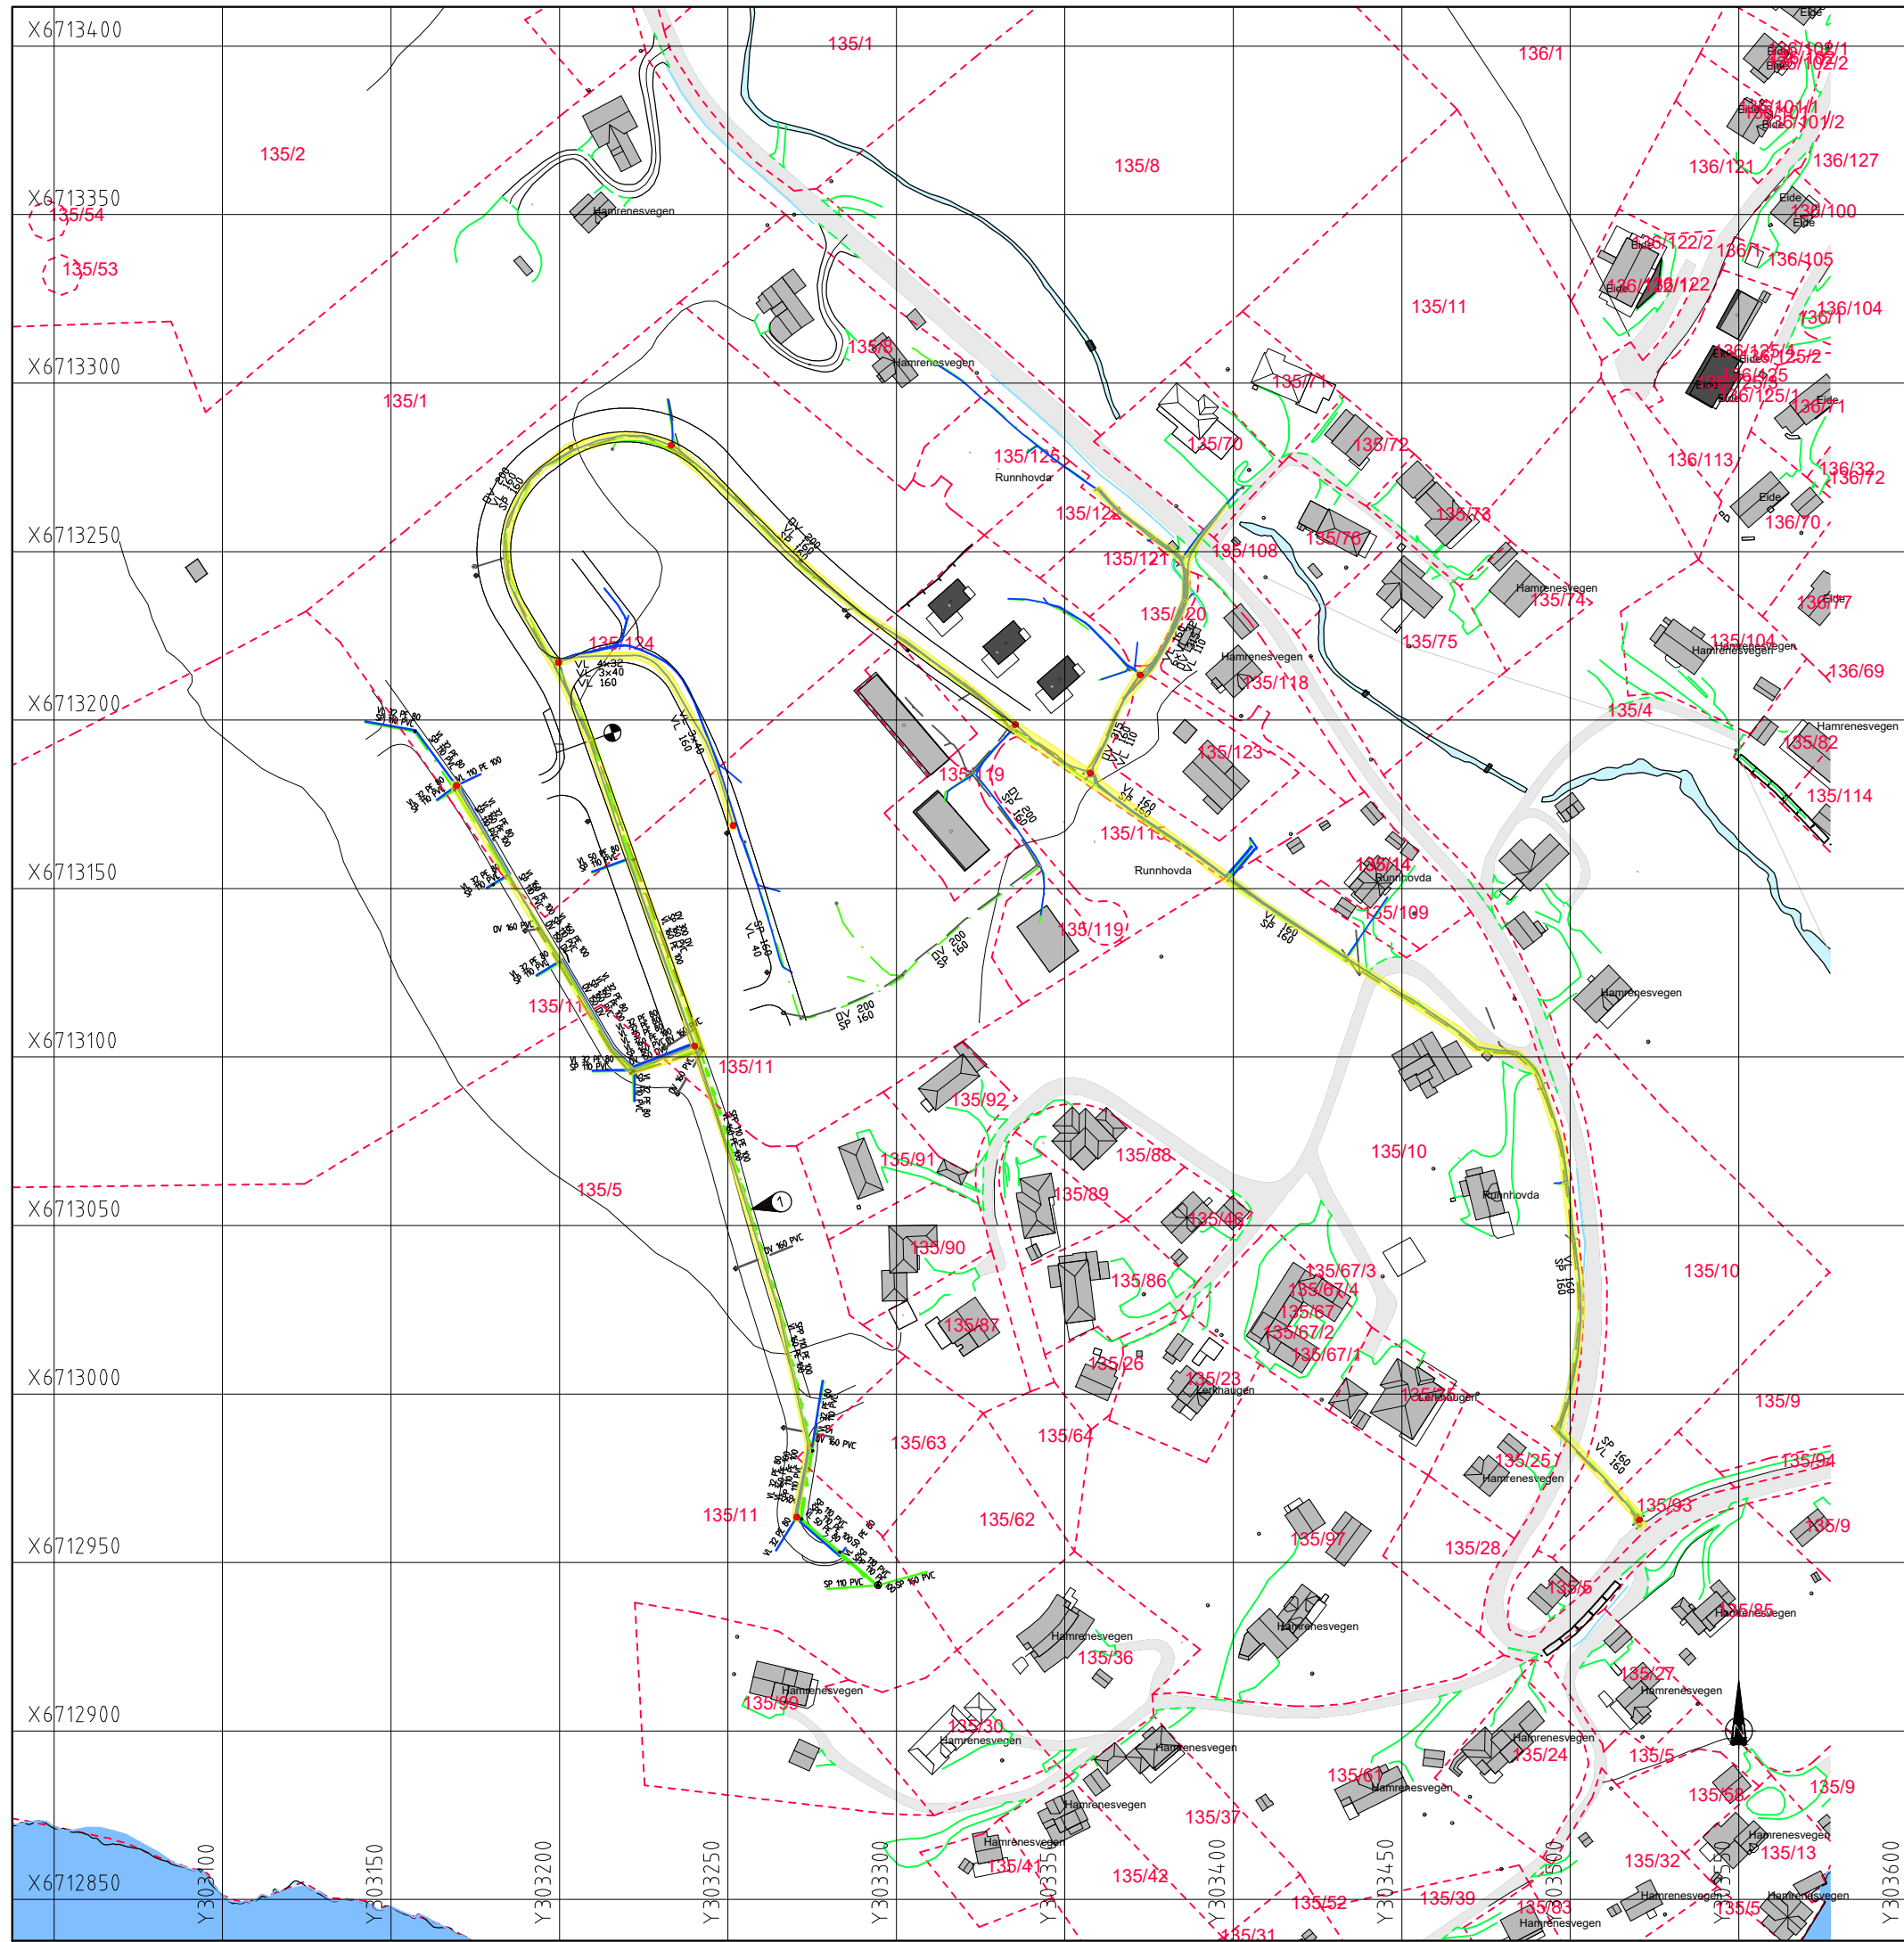

TEGNFORKLARING

- Eks. eiendomsgrenser
- Vannledning
- Spillvannsledning
- Spillvannspumpeledning
- Overvannsledning
- Kum
- Sandfangskum
- Vannkum
- Ledninger som søkes overtatt til kommunal drift og vedlikehold
- Grense mellom bygget VA-anlegg og plantagt VA-anlegg
- Privat spillvannspumpeledning og pumpestasjon

Rev.	Dato	Sign.	Revisjonen gjelder		
Oppdragsgiver			Rønhovde Eiendom AS		
Prosjekt			Rønhovde bustadområde VVA-anlegg		
Oversikt kommunalt VA-anlegg			Tegn. BN Kontr. ANH Godkj. ANH		
			Dato: 17.01.2022		
			Målestokk: 1:2000/A3		
			Prosjektnr. 17043		
			Tegningsnr. GH91		
			Kanalveien 5 5068 Bergen Tlf. 55 59 82 60 e-post: post@haugenvva.no		