


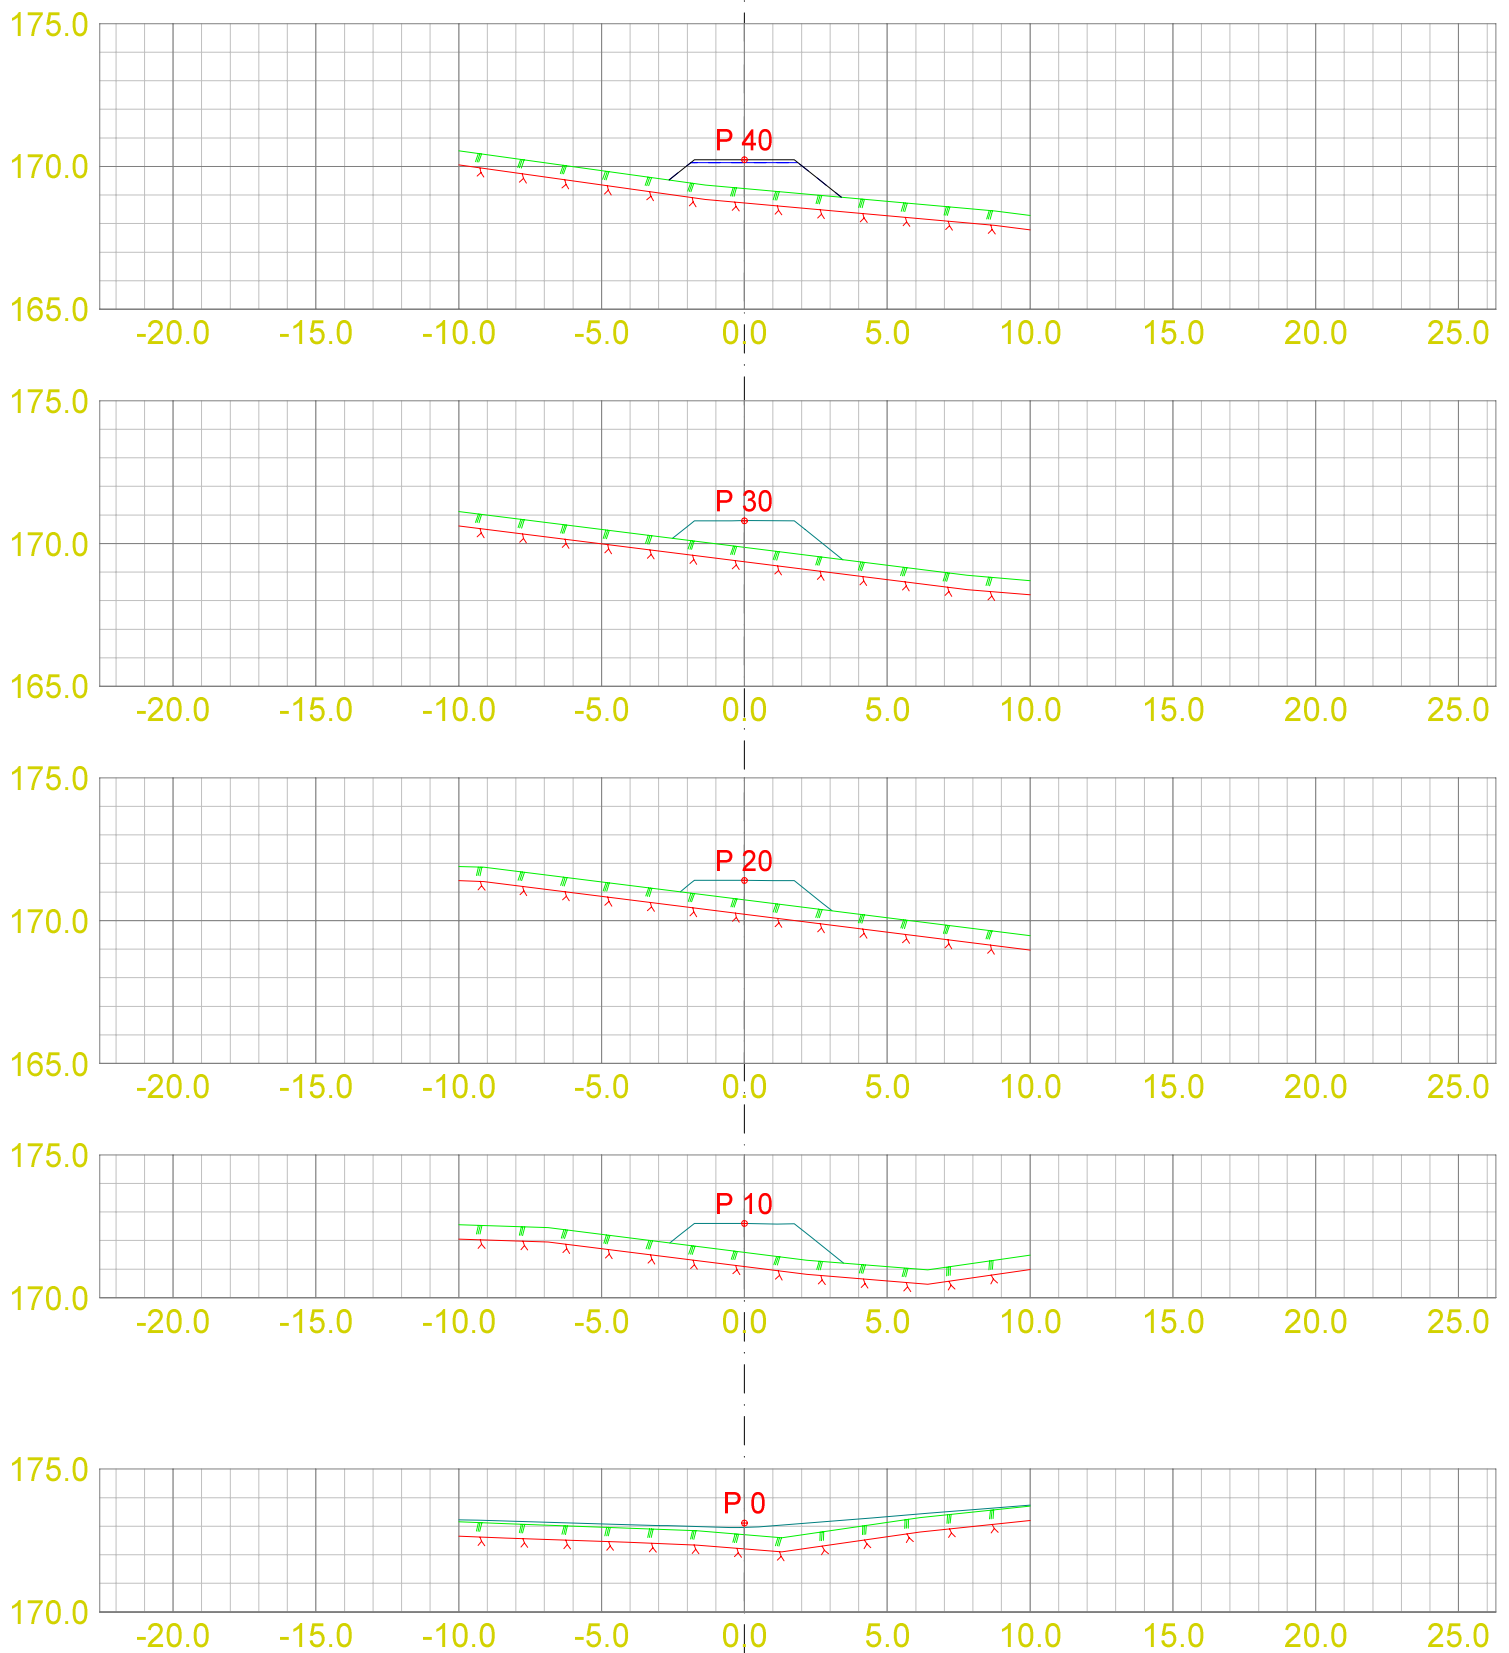

DATA/KARTGRUNNLAG:

OPPDRAGSGIVER:
Tverrprofiler Veg 1

TVERRPROFILER - VEG

PROSJEKT: Tverrprofiler Veg 1


DATO: 17.01.2022
MÅLES.: 1:200
KONSTR.:

TEGN.NR.:
204


VEG NR.

SIDE


1

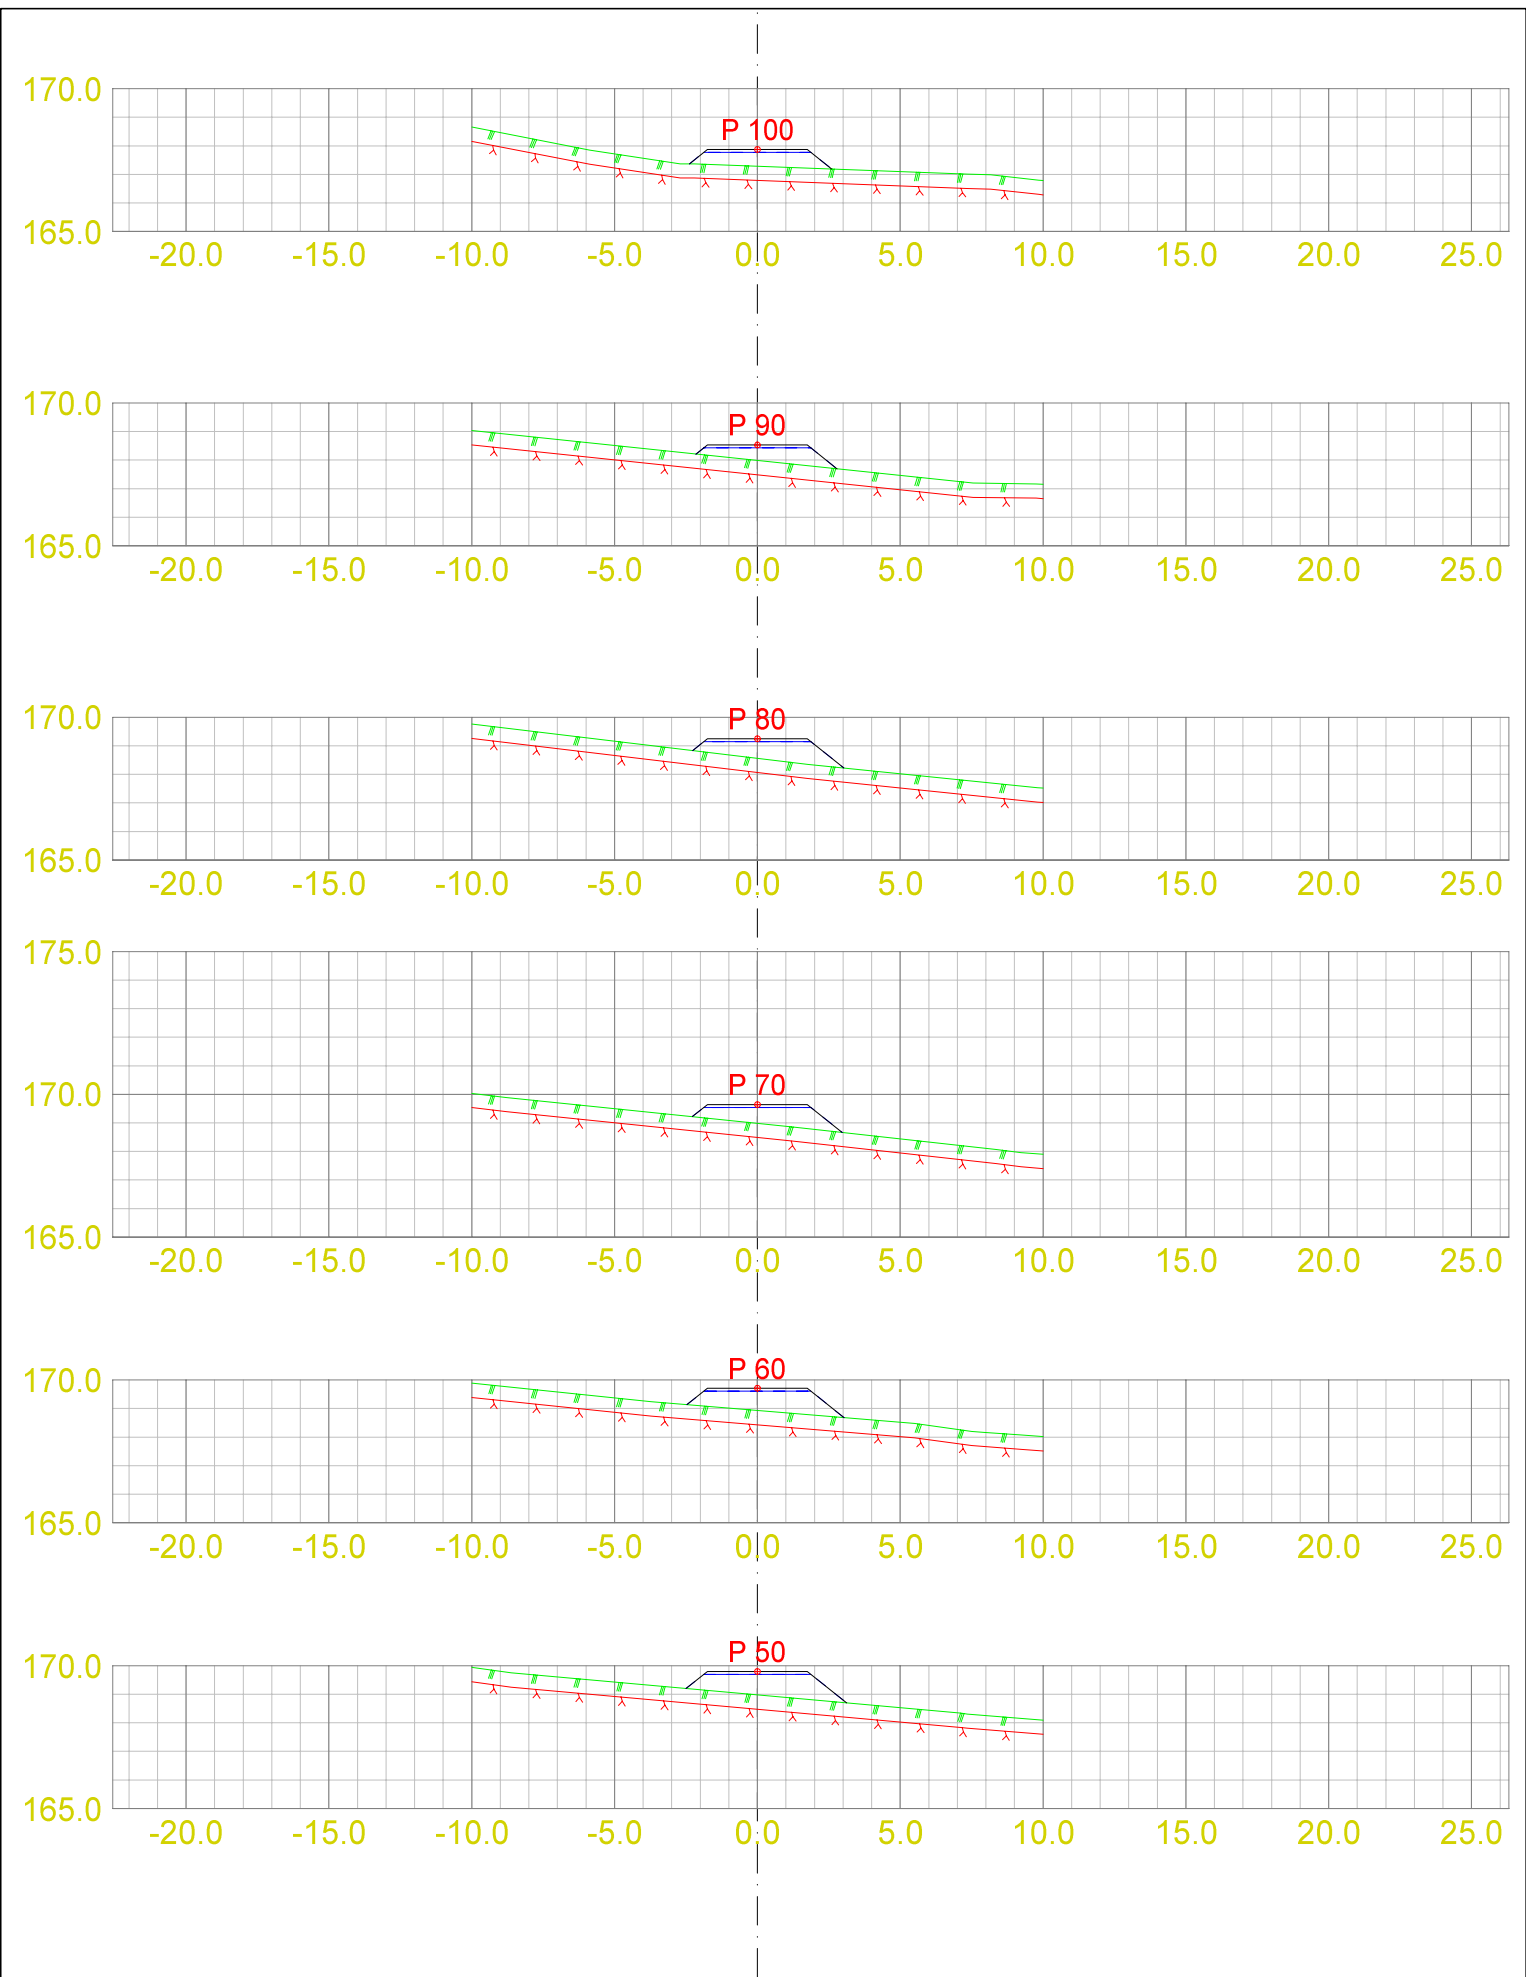





DATA/KARTGRUNNLAG:			OPPDRAGSGIVER: Tverrprofiler Veg 1		TVERRPROFILER - VEG PROSJEKT: Tverrprofiler Veg 1		
DATO: 17.01.2022	MÅLES.: 1:200	KONSTR.:		TEGN.NR.: 204			
					VEG NR.	SIDE	2

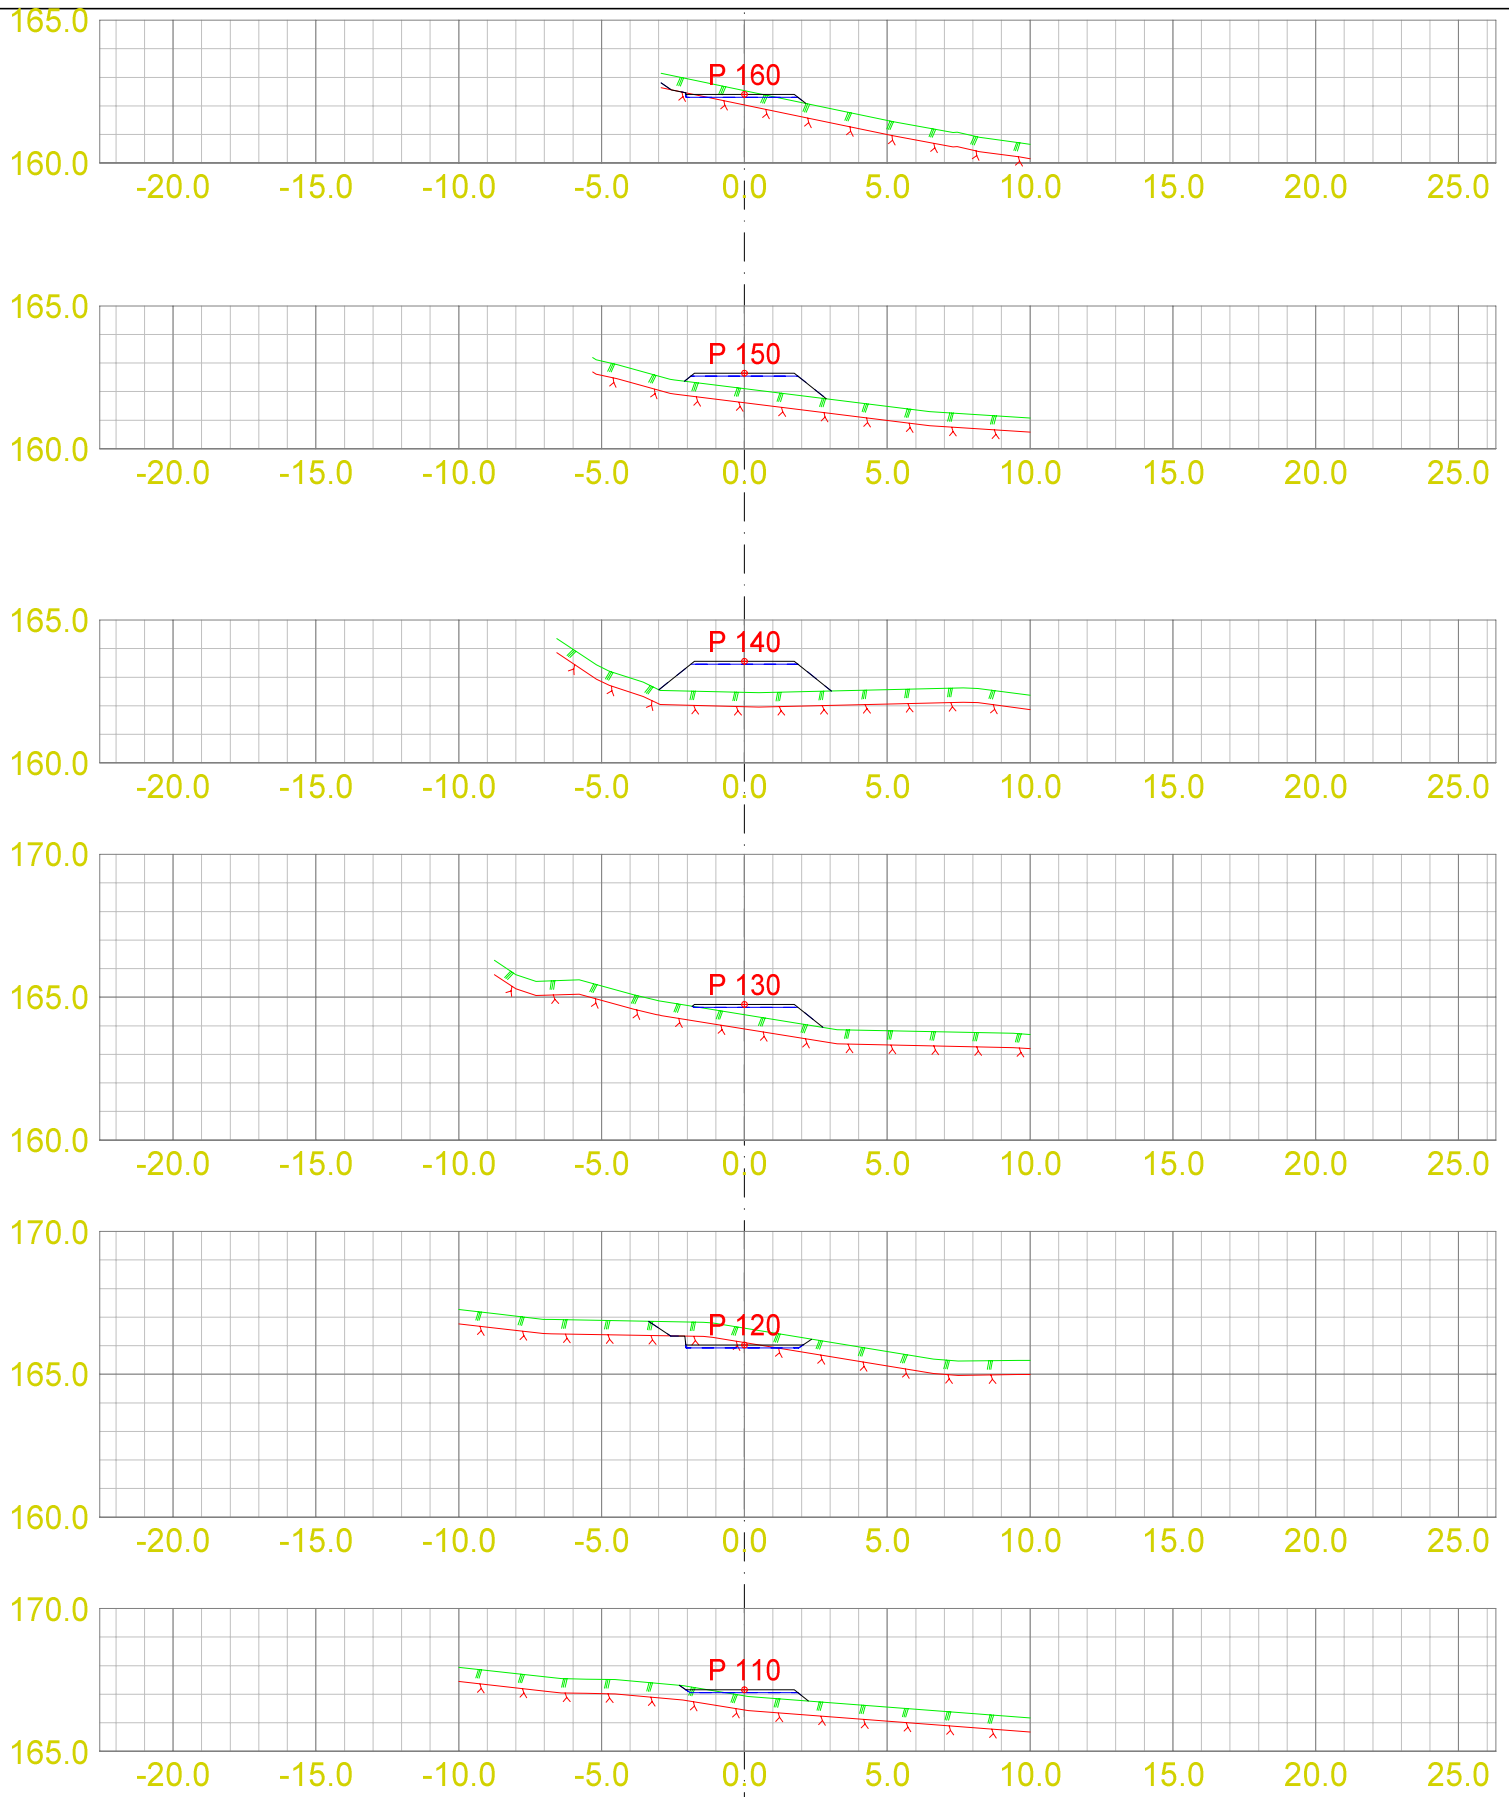

DATA/KARTGRUNNLAG:			OPPDRAGSGIVER: Tverrprofiler Veg 1		TVERRPROFILER - VEG		
					PROSJEKT: Tverrprofiler Veg 1		
DATO:	MÅLES.:	KONSTR.:			TEGN.NR.:		
17.01.2022	1:200				204	VEG NR.	SIDE 3

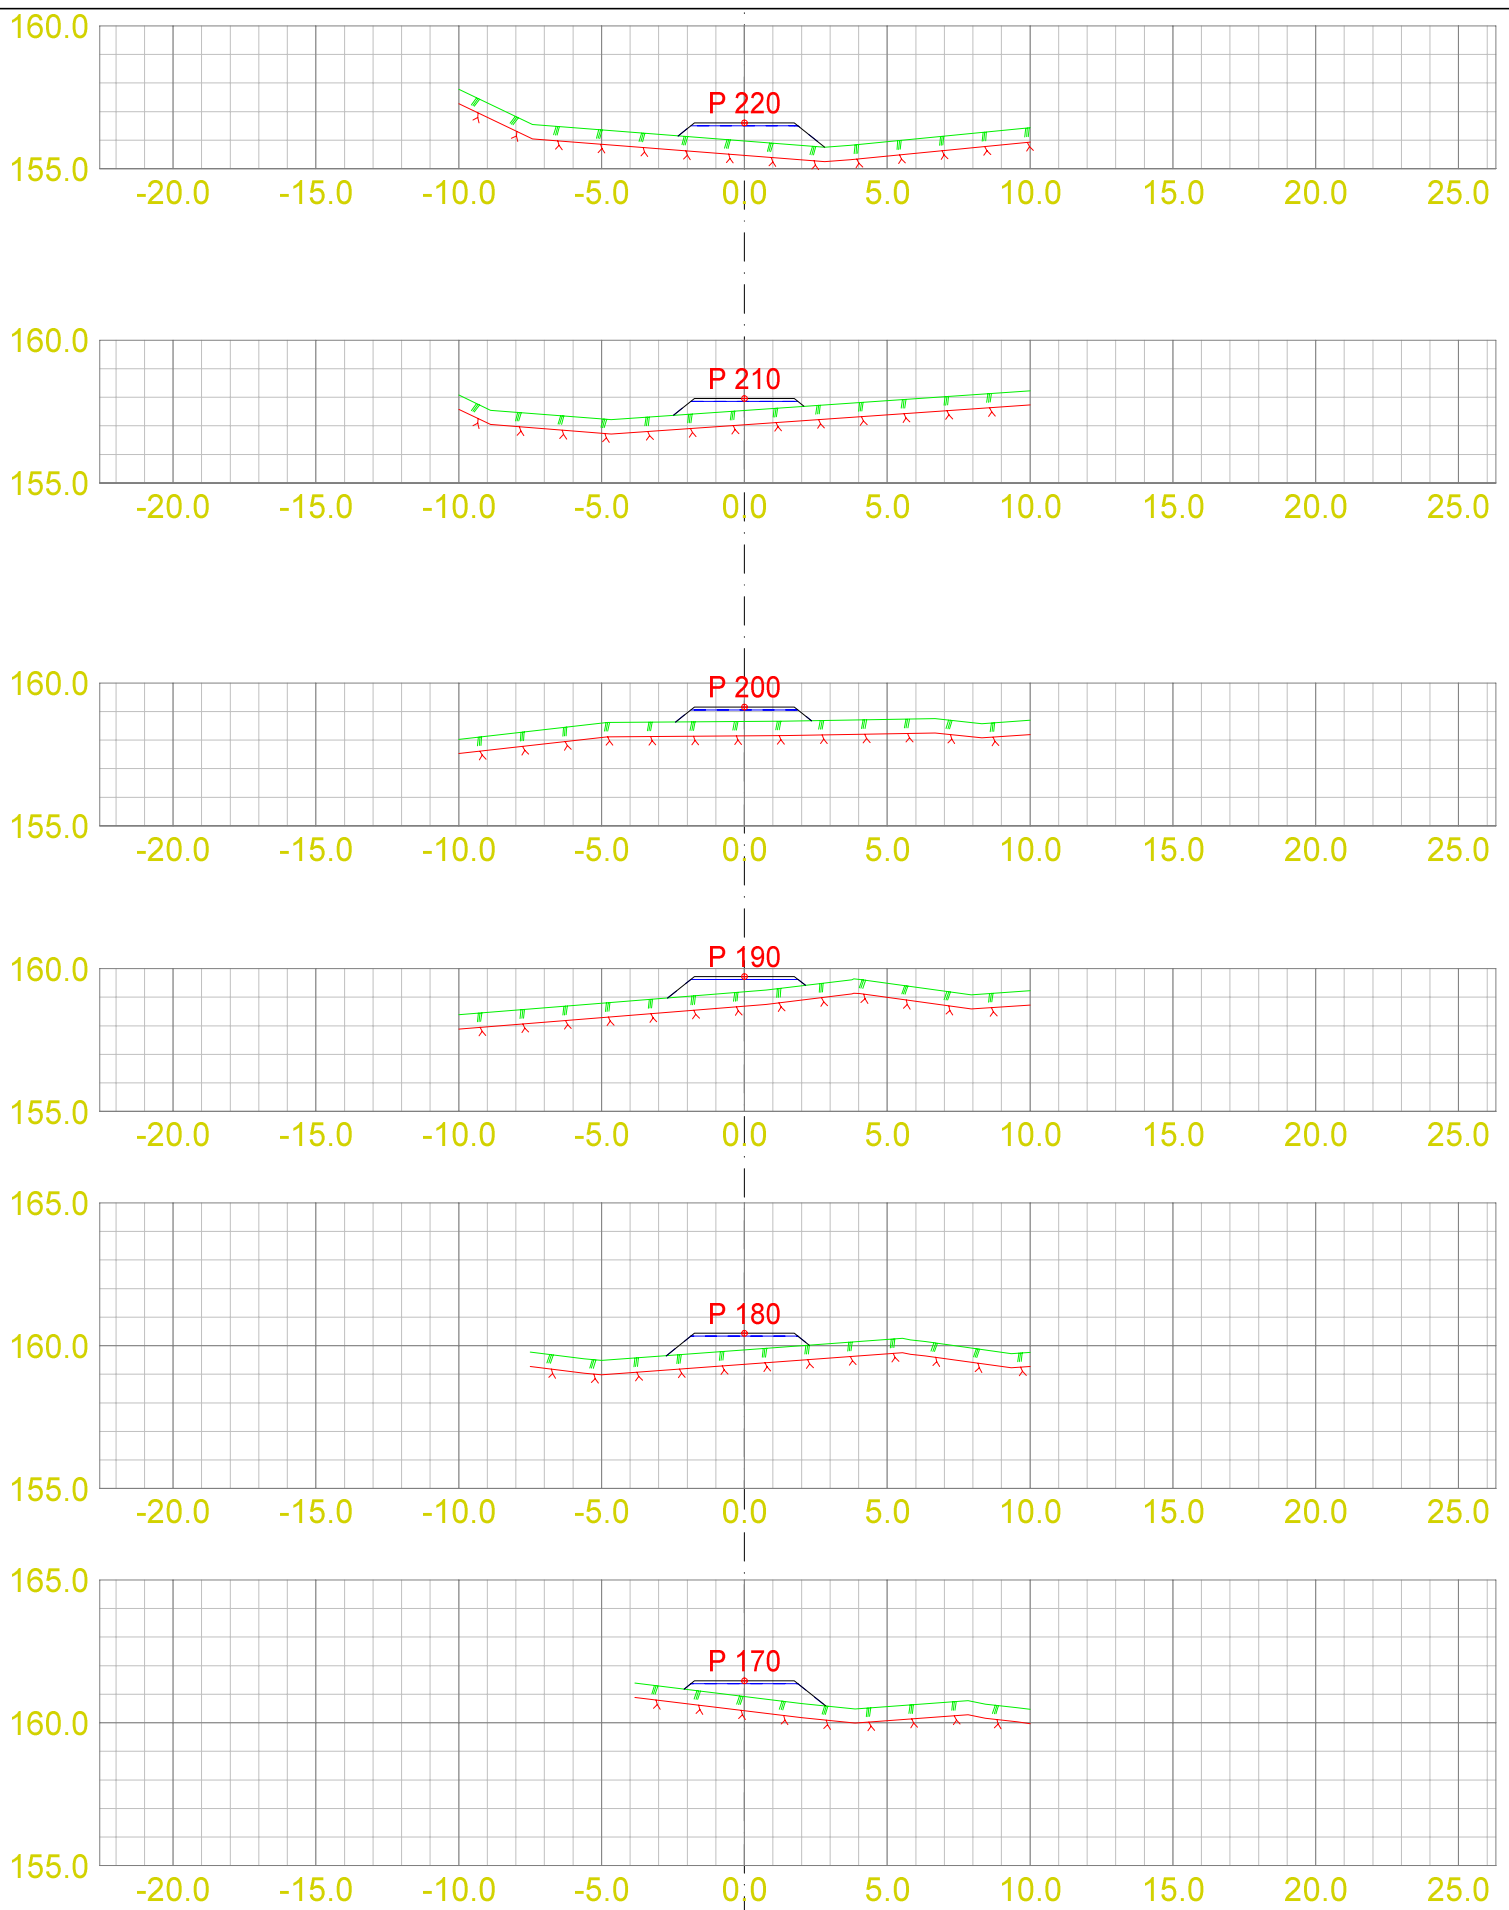

DATA/KARTGRUNNLAG:			OPPDRAGSGIVER: Tverrprofiler Veg 1		TVERRPROFILER - VEG PROSJEKT: Tverrprofiler Veg 1		
DATO: 17.01.2022	MÅLES.: 1:200	KONSTR.:		TEGN.NR.: 204			
					VEG NR.	SIDE	4

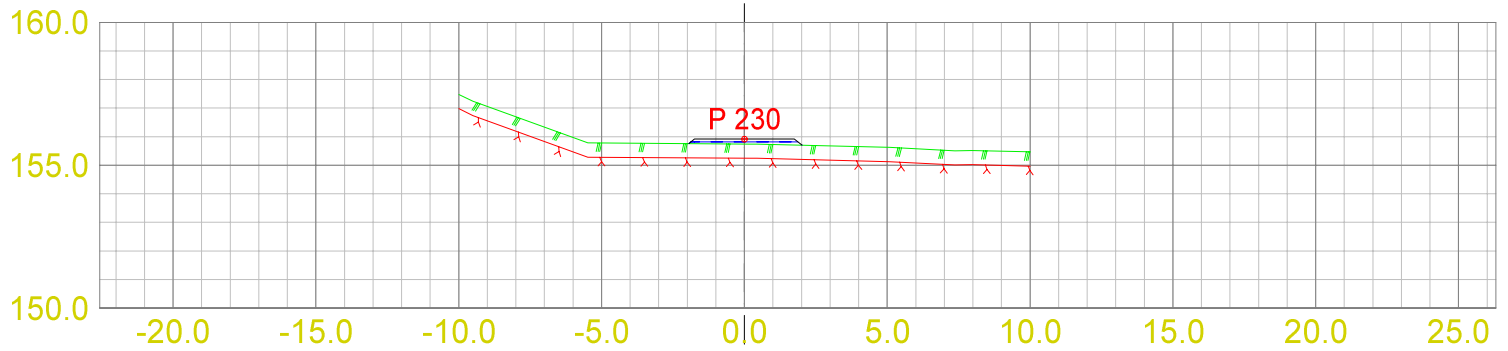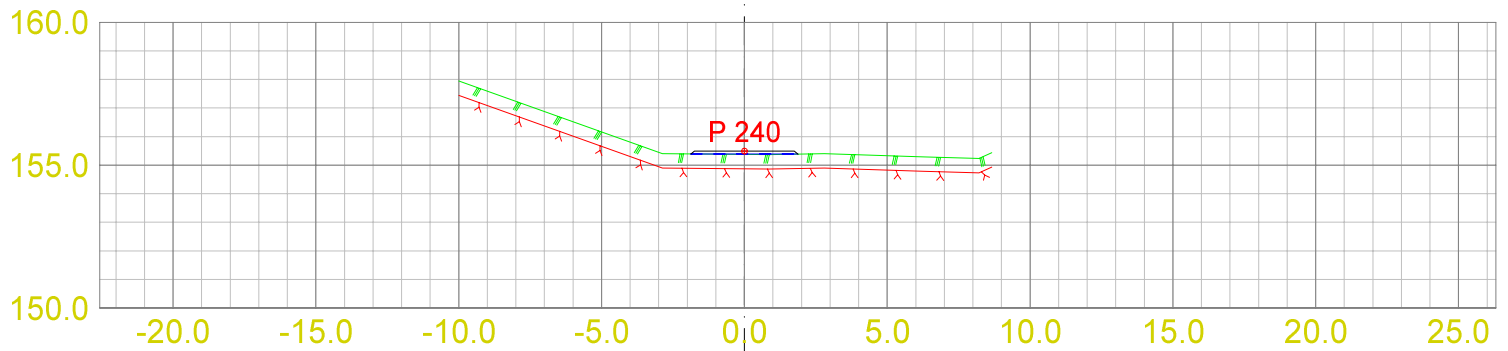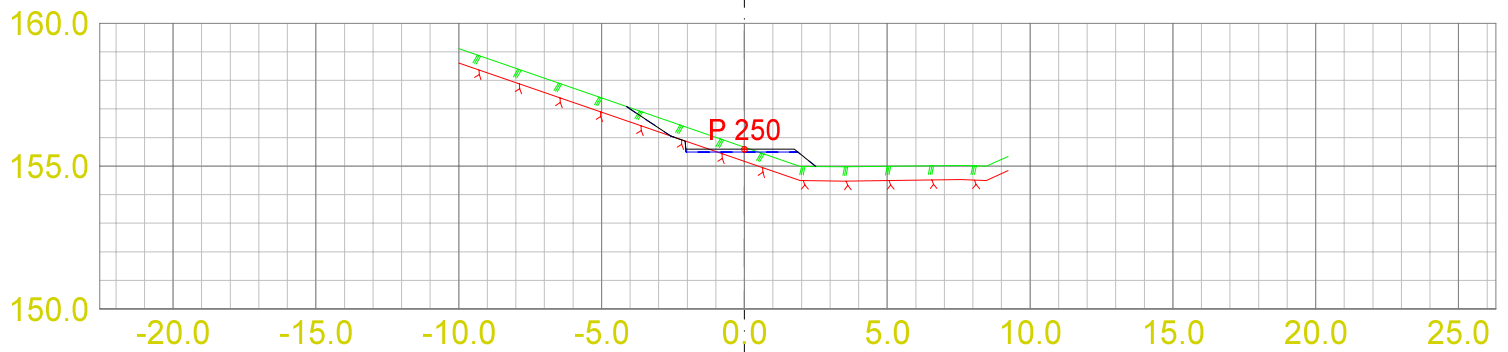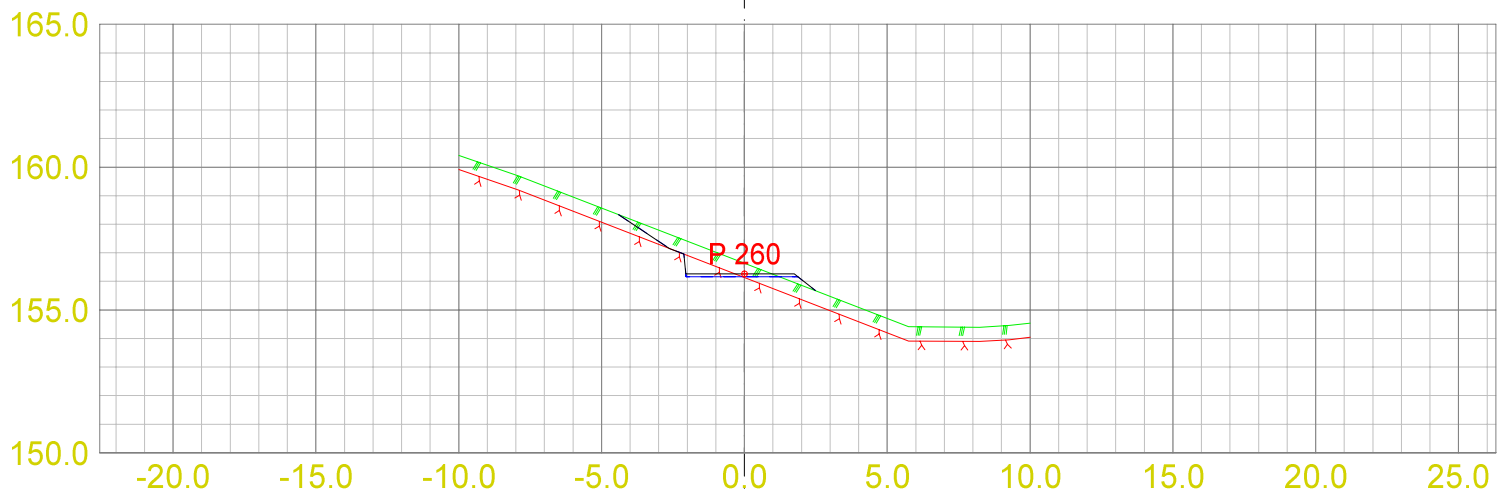

DATA/KARTGRUNNLAG:

OPPDRAGSGIVER:
Tverrprofiler Veg 1

TVERRPROFILER - VEG

PROSJEKT: Tverrprofiler Veg 1





DATO: 17.01.2022
MÅLES.: 1:200
KONSTR.:

TEGN.NR.:
204

VEG NR.

SIDE

5

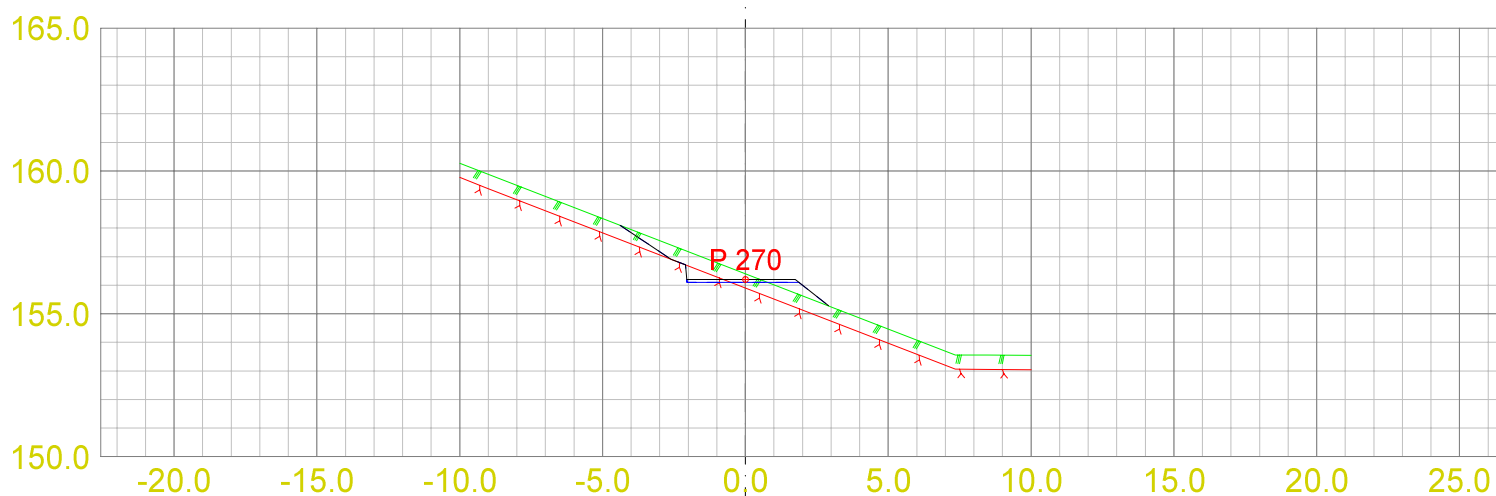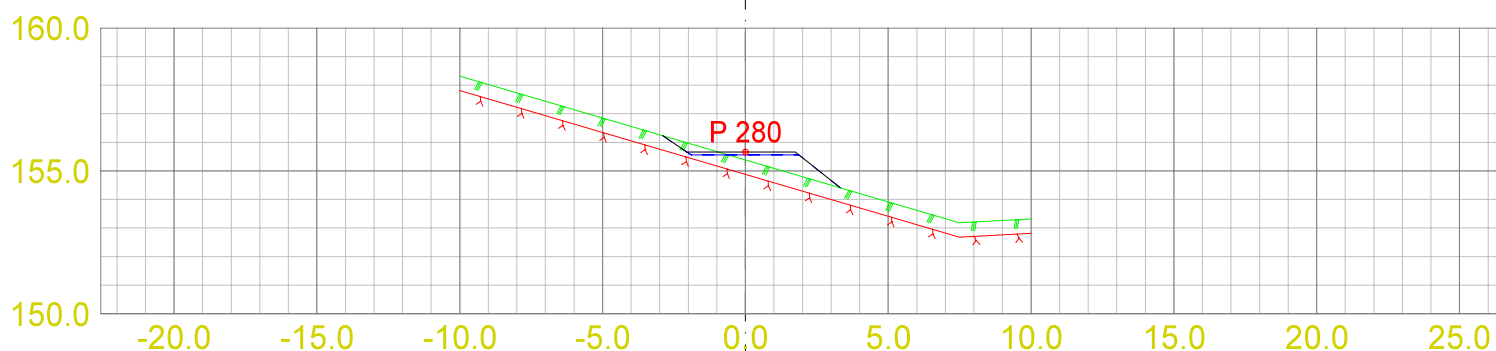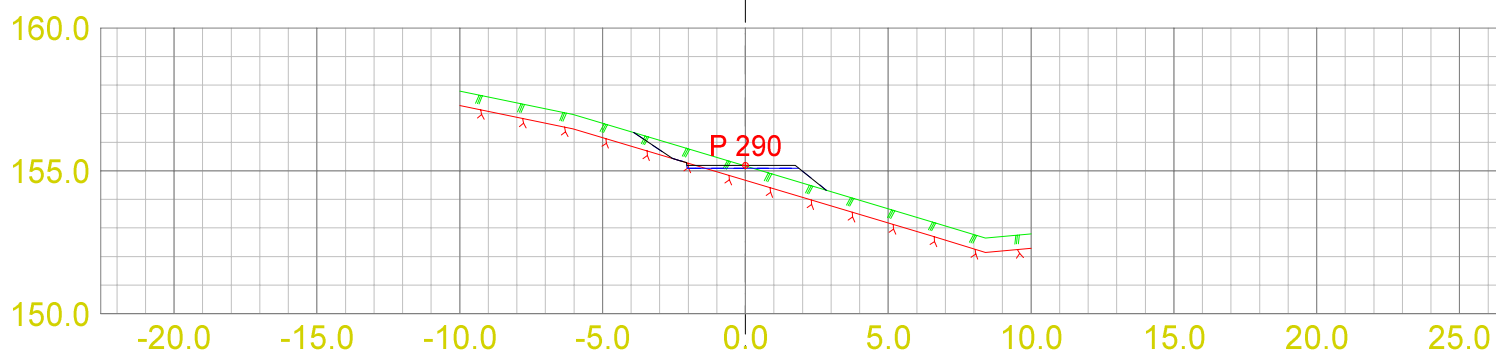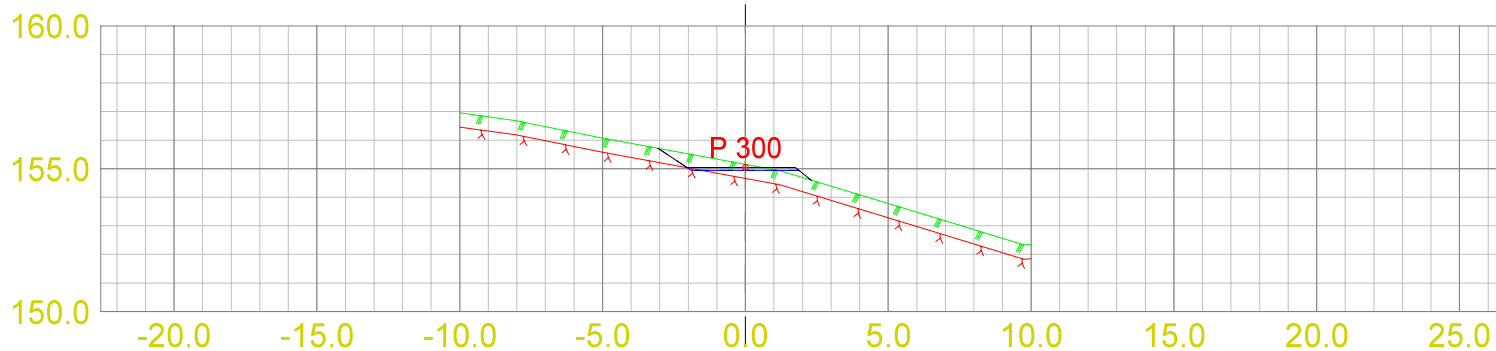

DATA/KARTGRUNNLAG:

OPPDRAGSGIVER:
Tverrprofiler Veg 1

TVERRPROFILER - VEG

PROSJEKT: Tverrprofiler Veg 1






DATO: 17.01.2022
MÅLES.: 1:200
KONSTR.:

TEGN.NR.:
204





VEG NR.

SIDE

6

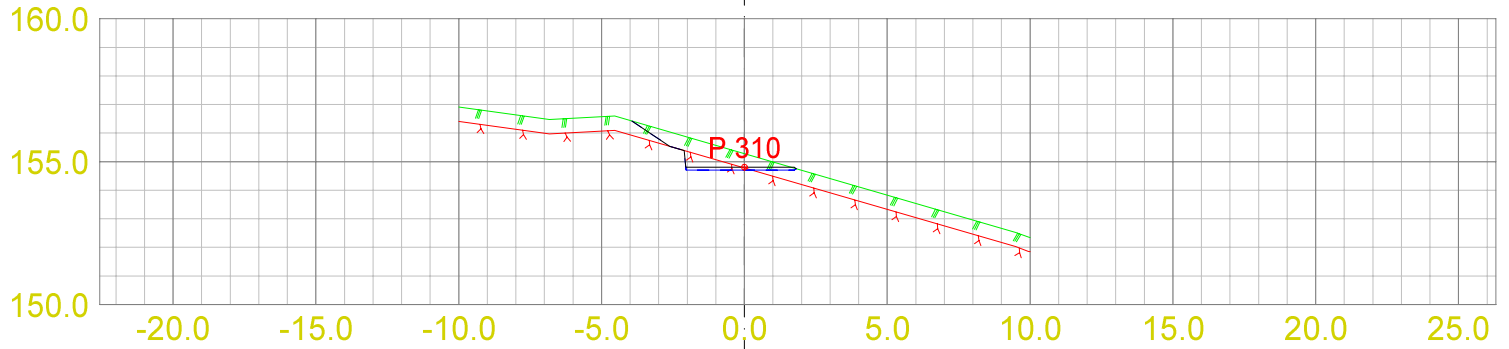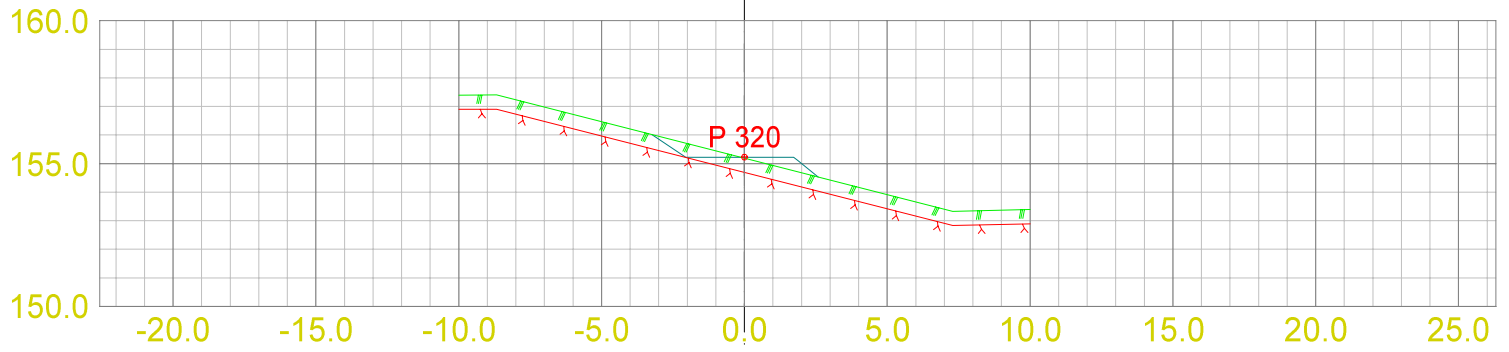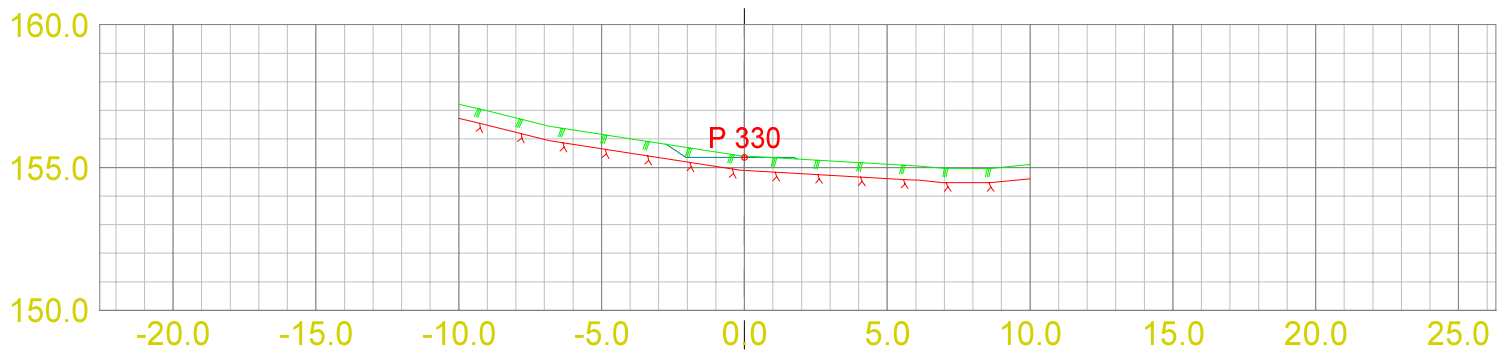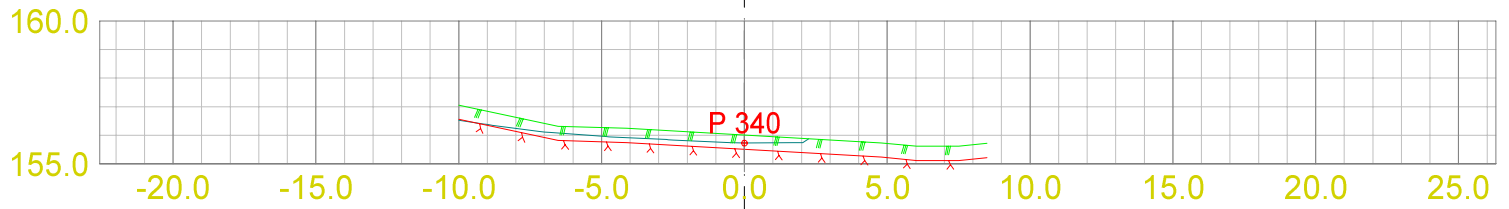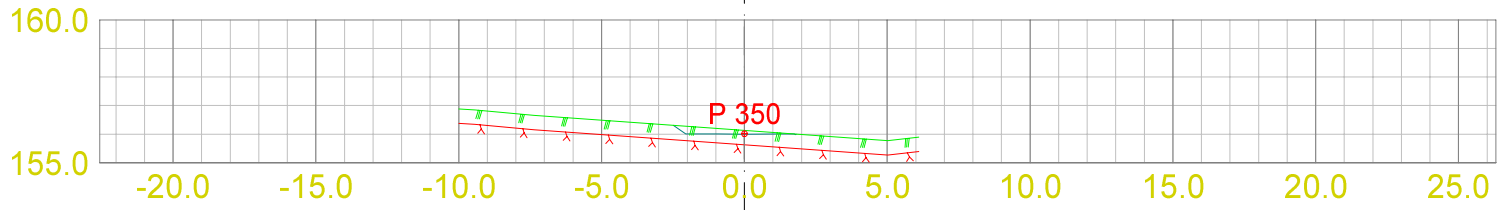

DATA/KARTGRUNNLAG:			OPPDRAGSGIVER: Tverrprofiler Veg 1		TVERRPROFILER - VEG		
					PROSJEKT: Tverrprofiler Veg 1		
DATO:	MÅLES.:	KONSTR.:			TEGN.NR.:		
17.01.2022	1:200				204	VEG NR.	SIDE 7

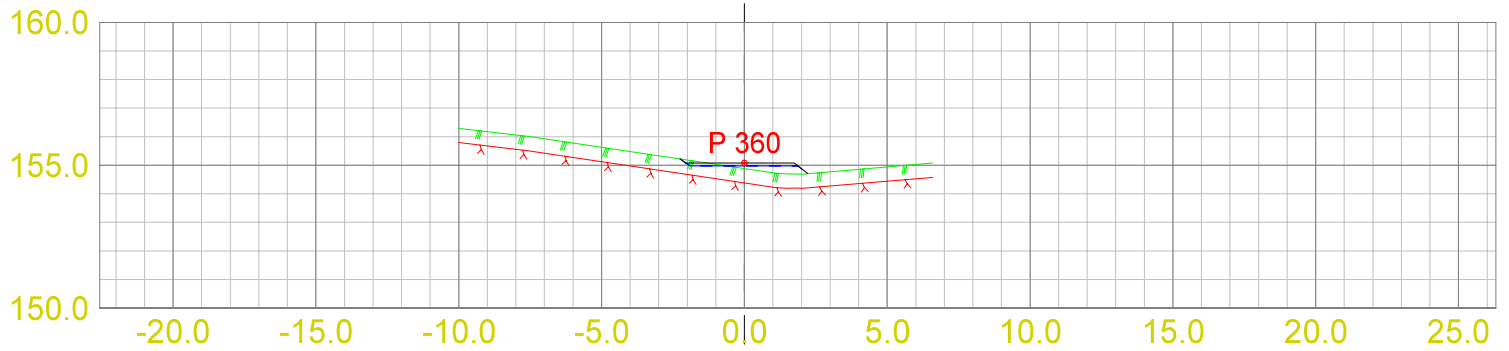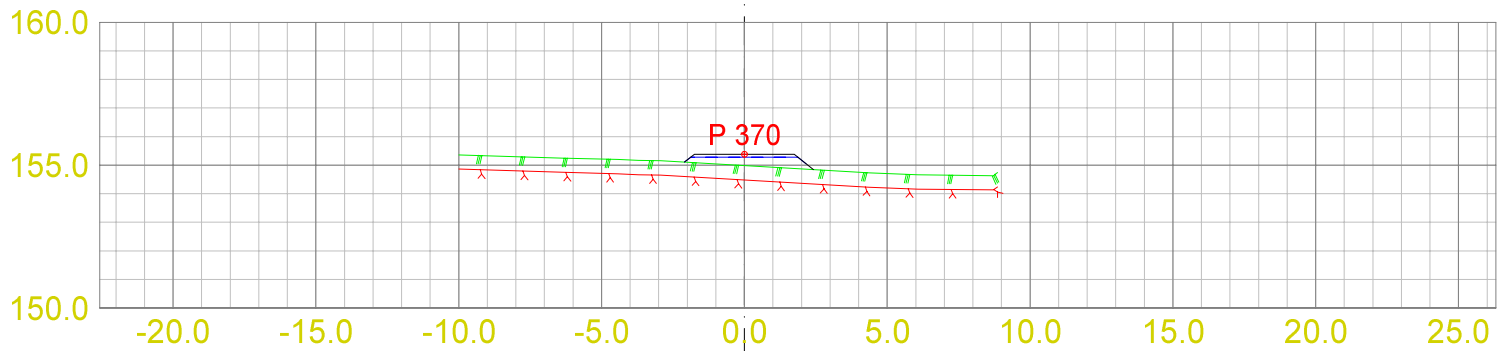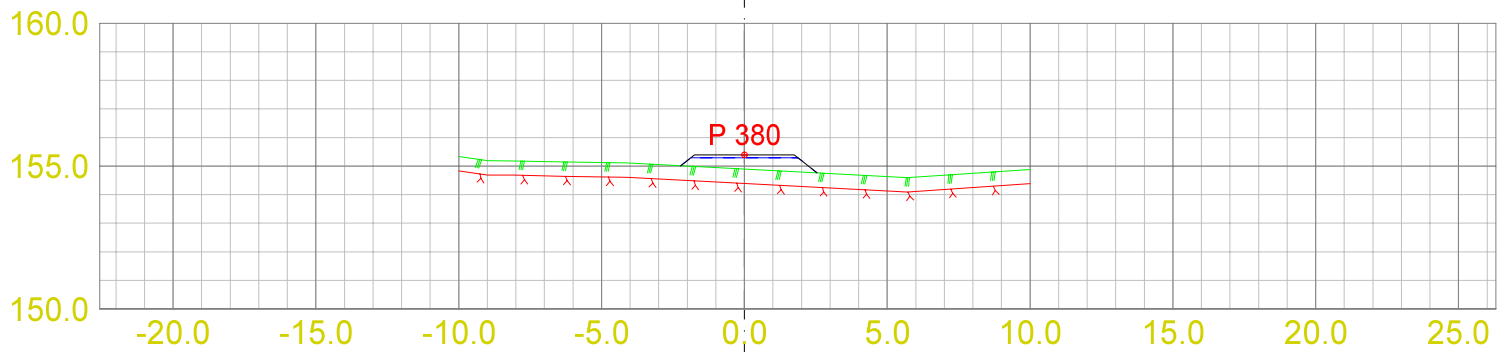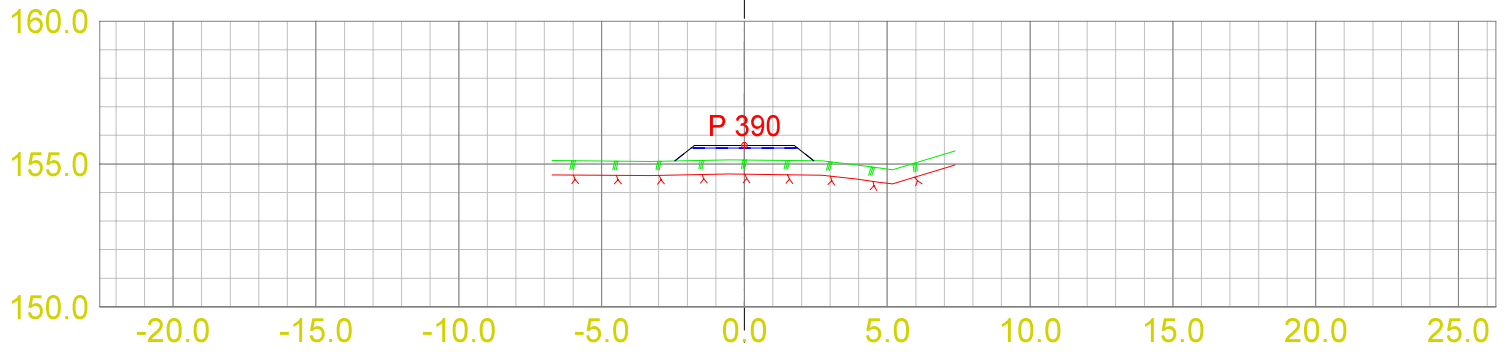

DATA/KARTGRUNNLAG:			OPPDRAGSGIVER: Tverrprofiler Veg 1		TVERRPROFILER - VEG PROSJEKT: Tverrprofiler Veg 1		
DATO:	MÅLES.:	KONSTR.:			TEGN.NR.:		
17.01.2022	1:200				204	VEG NR.	SIDE 8