


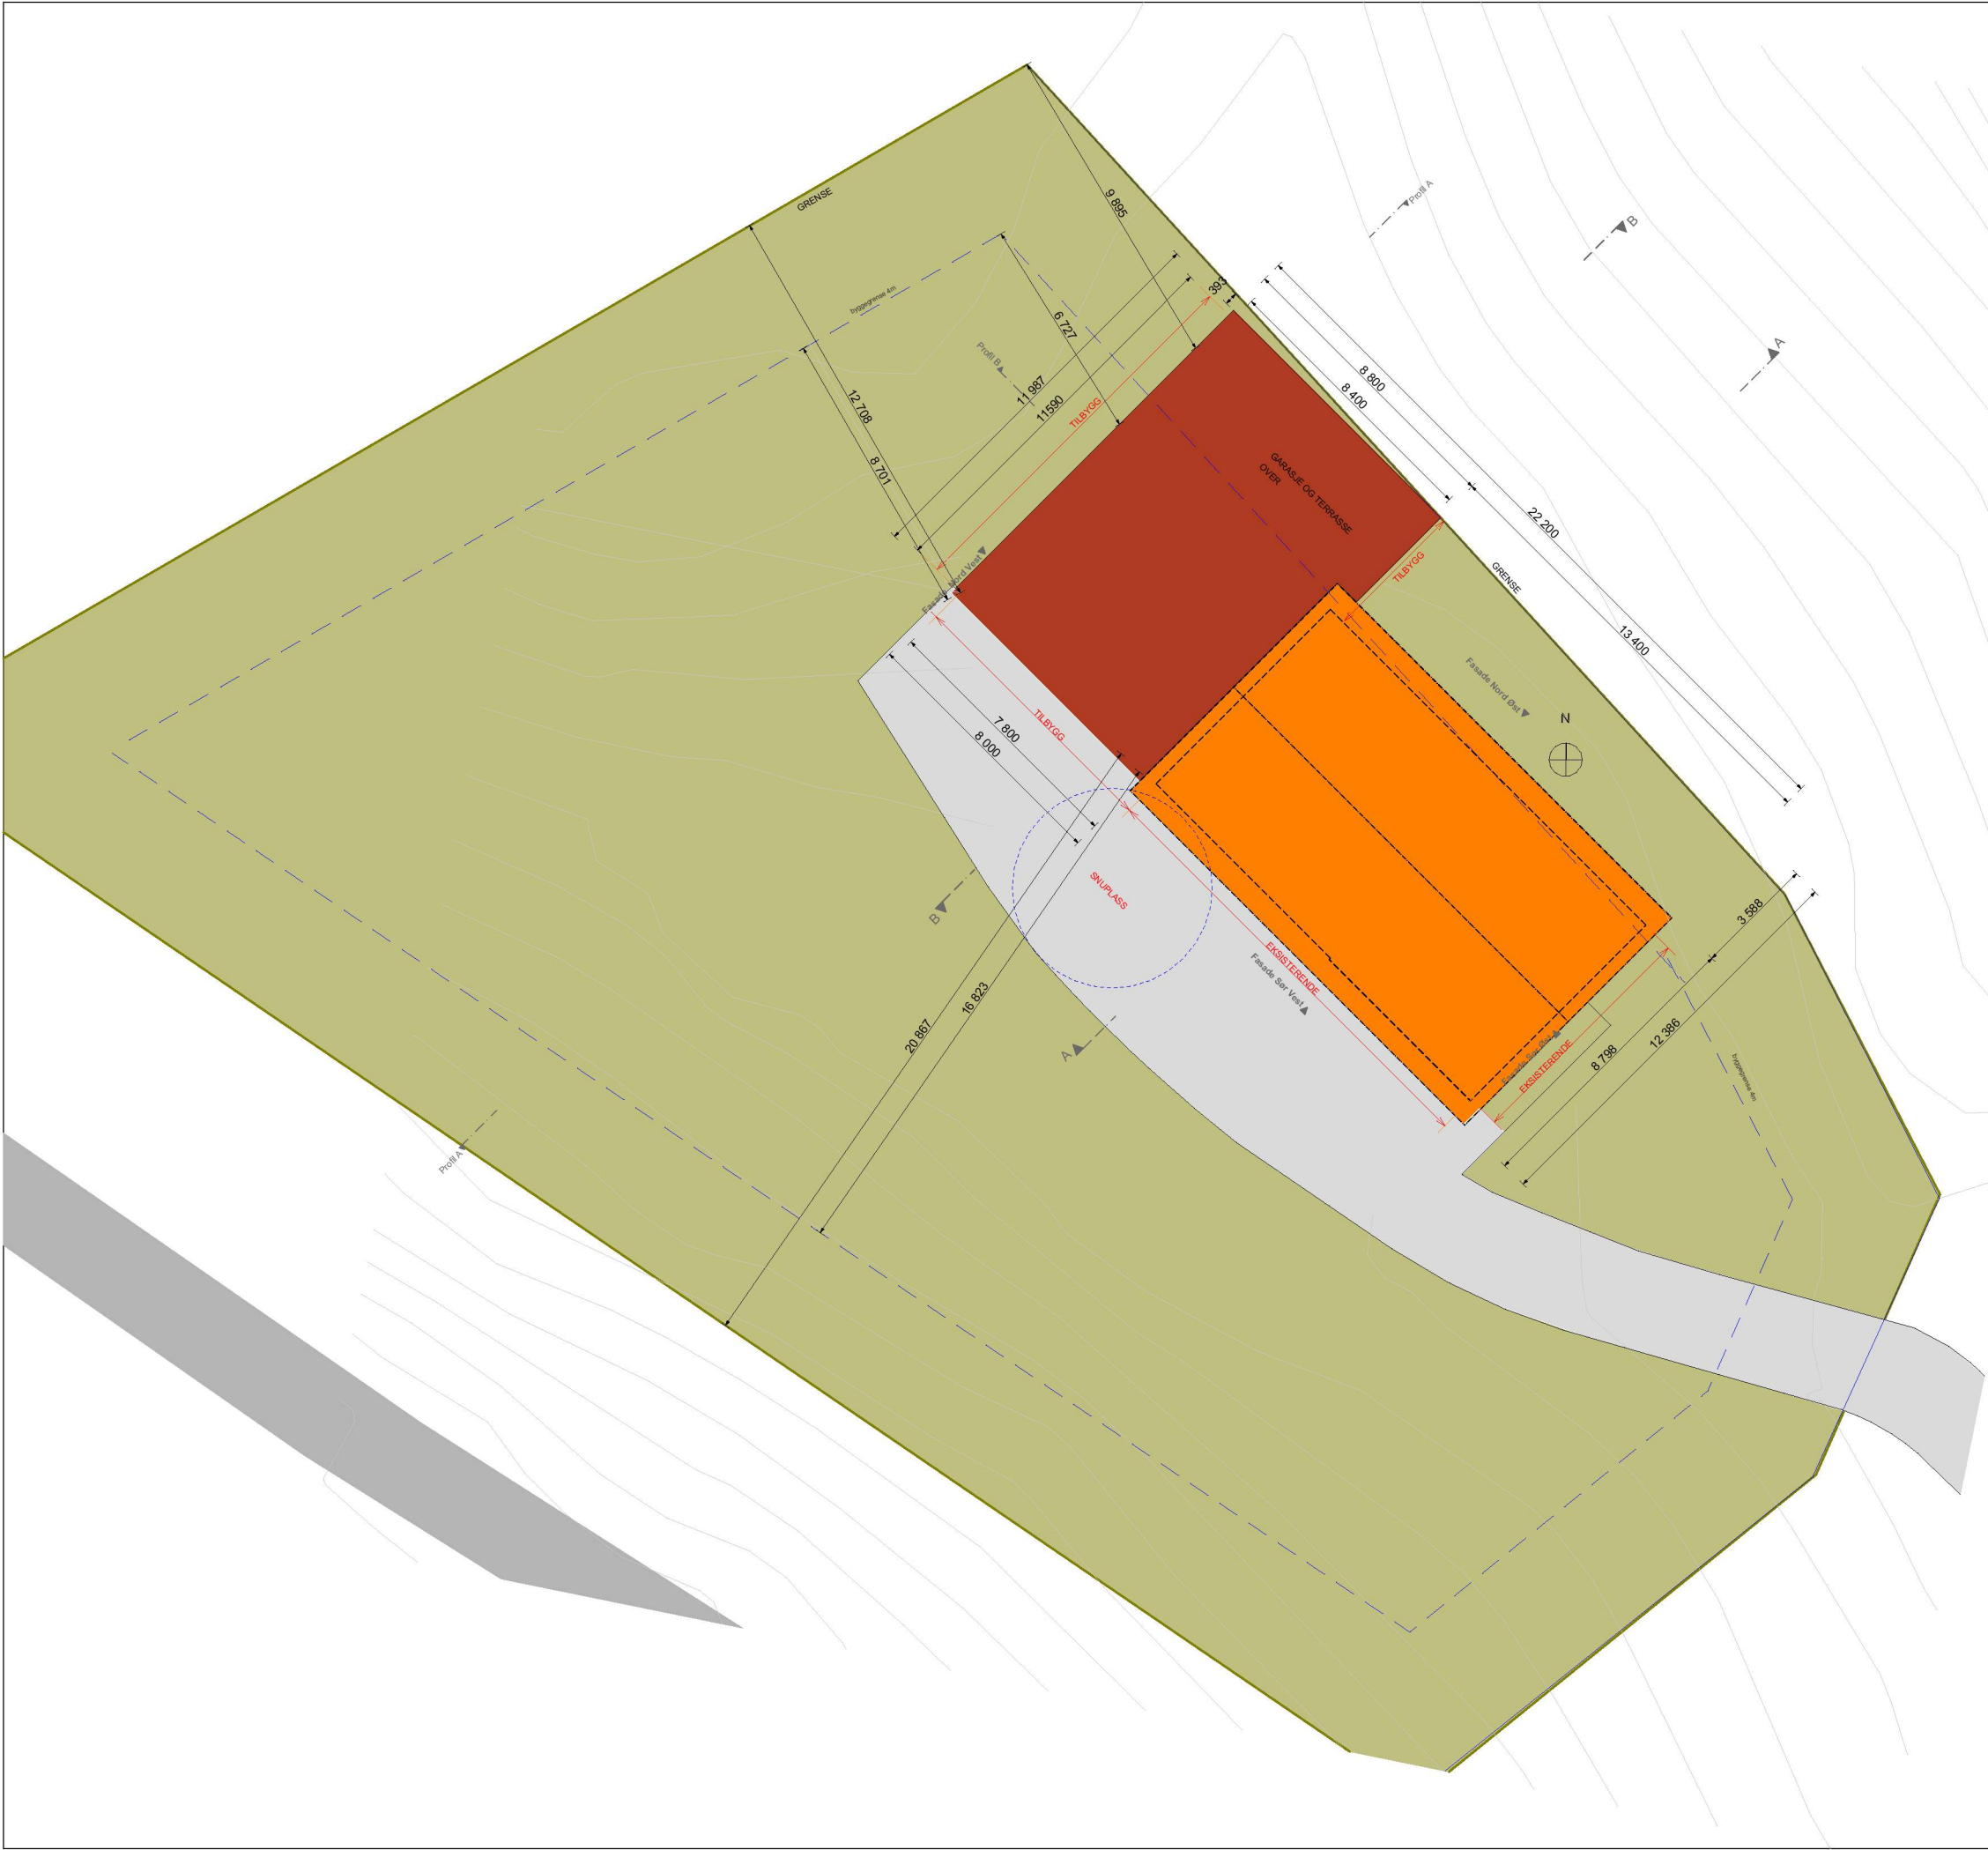

Prosjektnr. 2021260	23.11.2021
Type tegning Situasjonsplan	Revisjon nr. B

D-A10-1

- Uteoppholdsareal
- Nytt tiltak
- Vei/ parkering
- Eksisterende bygg
- Grøntareal

Revisjoner			
B	Søknadstegninger	05.01.2022	IRR
A	Justeringer etter informasjon fra kunde	16.12.2021	IRR
Rev	Beskrivelse	Dato	Sign

Fase
Søknadstegninger



Tiltakshaver KJETIL ANDRE REVHEIM	Sign. IRR Dato 06.01.2022
	Kontroll PT Dato 06.01.2022
Prosjekt TILBYGG- GARASJE	
Gnr/ Bnr 116/6 Kommune Osterøy 2021260A10-1	Målestokk 1:200
Kundenr.: 101506	Format A3
Type tegning: Situasjonsplan	

I HENHOLD TIL LOVVERK ER DENNE TEGNINGEN ARKOCONSULT AS SIN EIENDOM. DENNE TEGNINGEN KAN IKKE BLI BRUKT, OFFENTLIGGJORT ELLER GIS VIDERE TIL TREDJEPART UTEN VÅRT SKRIFTLIGE SAMTYKKE. OVERTREDELSE AV DETTE KAN FØRE TIL SØKSMÅL. OBS! TEGNINGEN KAN PRINTES I FEIL SKALA. IKKE TA MÅL DIREKTE PÅ TEGNING. BRUK KUN OPPGITTE MÅL.



gnr 116 bnr 6
Grensene i kartet kan innehalda feil
05.01.2022
Målestokk 1:500
Osterøy kommune



ARKOCONSULT AS, Postboks 103, 5291 Valestrandsfossen
Tel.: 56390003 - Fax.: 56191130 - Mob.: 93241511
Mail: post@arkoconsult.no - Org.nr. 918 269 665 MVA

I HENHOLD TIL LOVVERK ER DENNE TEGNINGEN ARKOCONSULT AS SIN EIENDOM. DENNE TEGNINGEN KAN IKKE BLI BRUKT, OFFENTLIGGJORT ELLER GIS VIDERE TIL TREDJEPART UTEN VÅRT SKRIFTLIGE SAMTYKKE. OVERTREDELSE AV DETTE KAN FØRE TIL SØKSMÅL. OBS! TEGNINGEN KAN PRINTES I FEIL SKALA. IKKE TA MÅL DIREKTE PÅ TEGNING. BRUK KUN OPPGITTE MÅL.

Tegning: Situasjonskart Tilbygg -garasje116/6 Osterøy	Format A4	Prosjektnr. 2021260 Fase. Søknad	Sign. IRR Dato 06.01.2022	Kontroll: PT Dato 06.01.2022	Mål 1:500 Kundenr.: 101506	Tegningsnr. 2021260A10-2
---	---------------------	---	--	---	---	------------------------------------