



E-A40-1

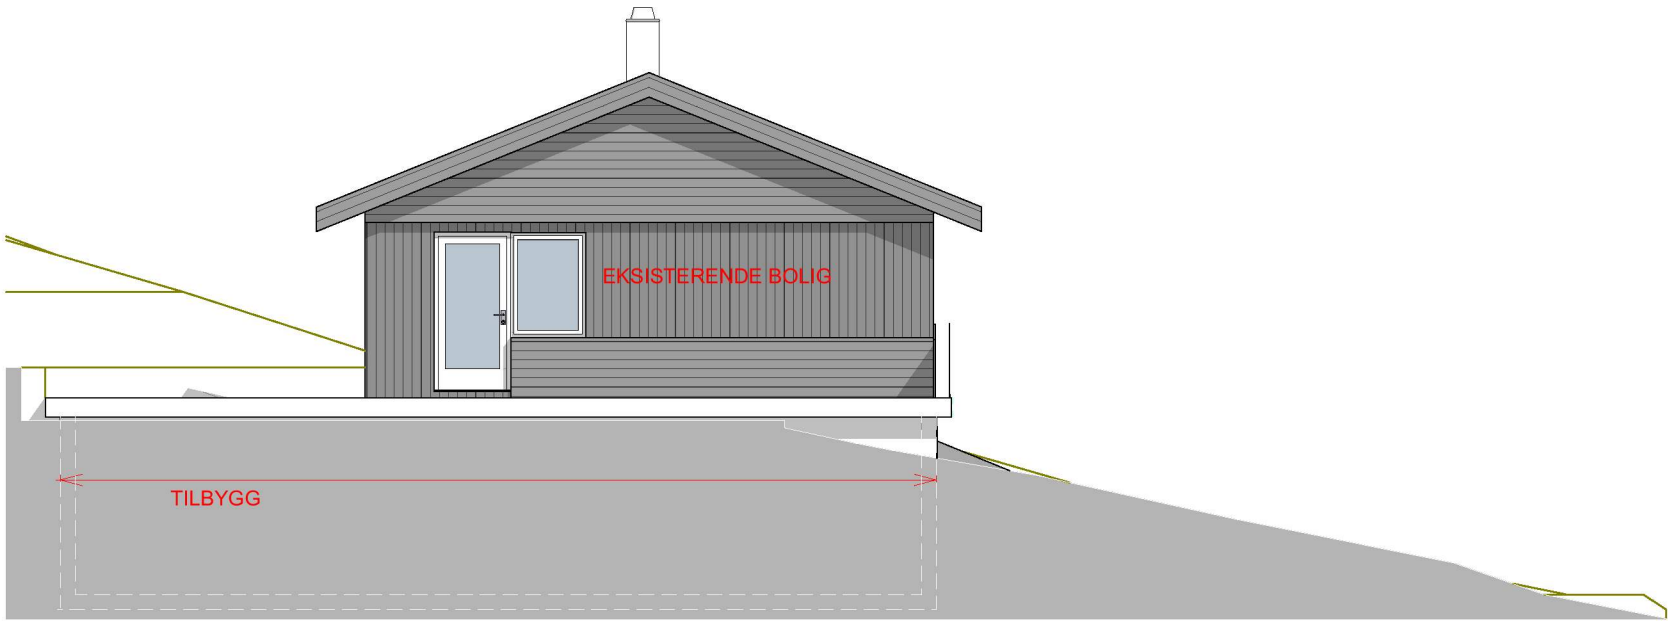

Fasade Nord Vest 1:100

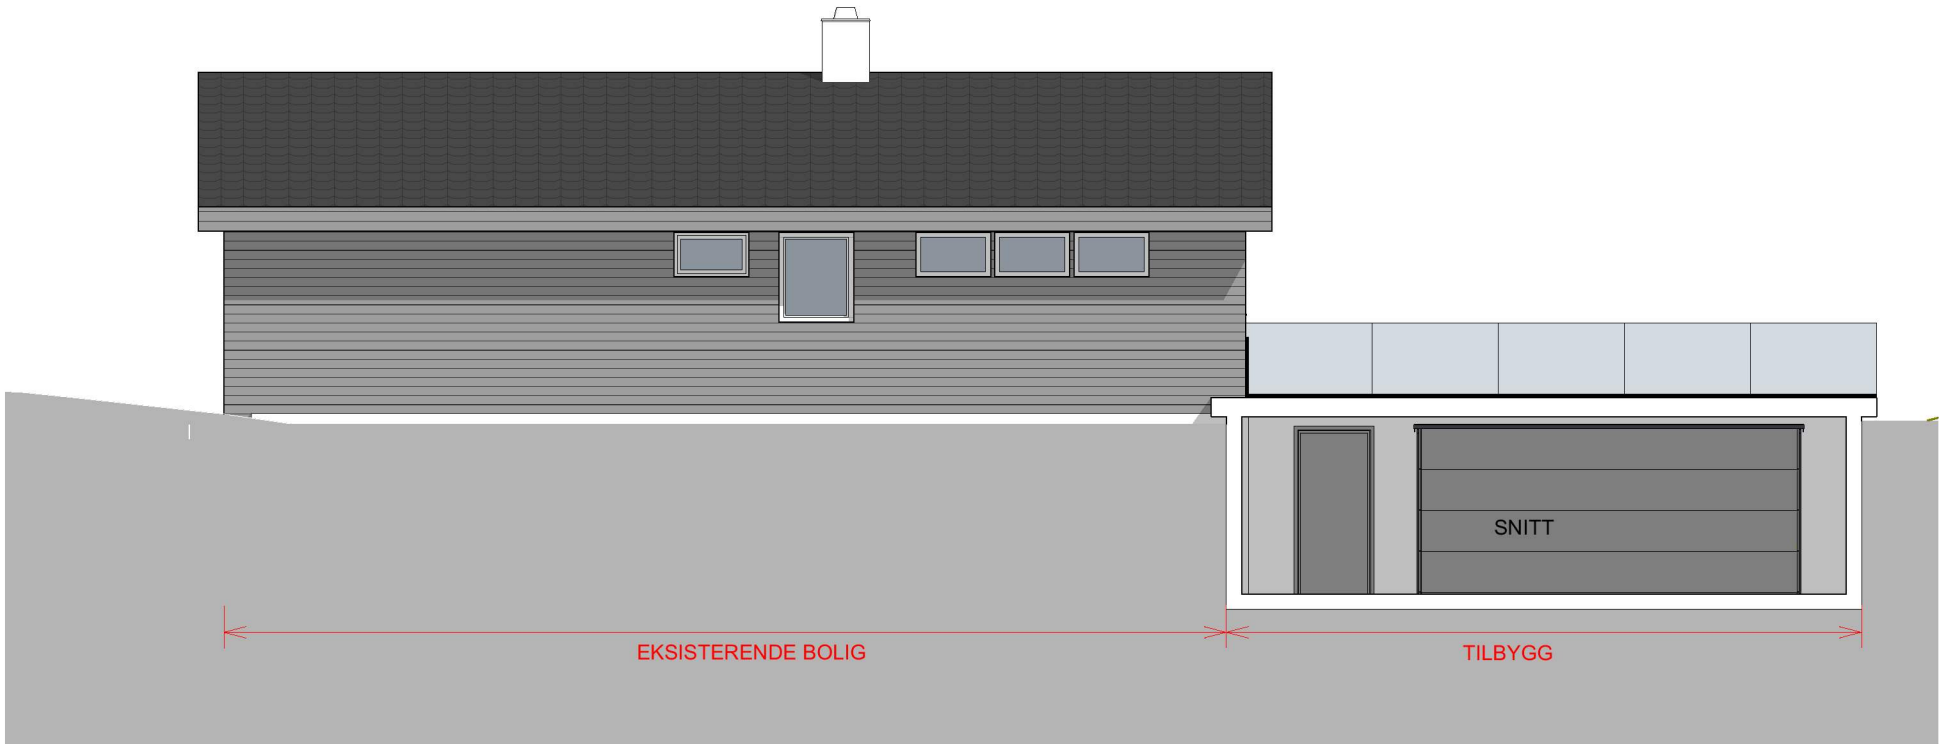

Fasade Nord Øst 1:100

Revisjoner			
B	Søknadstegninger	05.01.2022	IRR
A	Justeringer etter informasjon fra kunde	16.12.2021	IRR
Rev	Beskrivelse	Dato	Sign

Fase
Søknadstegninger



Tiltakshaver KJETIL ANDRE REVHEIM		Sign. IRR Dato 06.01.2022
Prosjekt TILBYGG- GARASJE		Kontroll PT Dato 06.01.2022
Gnr/ Bnr 116/6 Kommune Osterøy 2021260A40-1		Målestokk 1:100
Kundenr.: 101506	Format A3	
Type tegning: Fasader 1		

I HENHOLD TIL LOVVERK ER DENNE TEGNINGEN ARKOCONSULT AS SIN EIENDOM. DENNE TEGNINGEN KAN IKKE BLI BRUKT, OFFENTLIGGJORT ELLER GIS VIDERE TIL TREDJEPART UTEN VÅRT SKRIFTLIGE SAMTYKKE. OVERTREDELSE AV DETTE KAN FØRE TIL SØKSMÅL. OBS! TEGNINGEN KAN PRINTES I FEIL SKALA. IKKE TA MÅL DIREKTE PÅ TEGNING. BRUK KUN OPPGITTE MÅL.

Prosjektnr. 2021260	23.11.2021
Type tegning Fasader 2	Revisjon nr. B

E-A40-2

Revisjoner			
B	Søknadstegninger	05.01.2022	IRR
A	Justeringer etter informasjon fra kunde	16.12.2021	IRR
Rev	Beskrivelse	Dato	Sign

Fase
Søknadstegninger




Tiltakshaver KJETIL ANDRE REVHEIM	Sign. IRR Dato 06.01.2022
	Kontroll PT Dato 06.01.2022
Prosjekt TILBYGG- GARASJE	
Gnr/ Bnr 116/6 Kommune Osterøy 2021260A40-2	Målestokk 1:100
Kundenr.: 101506	Format A3
Type tegning: Fasader 2	

I HENHOLD TIL LOVVERK ER DENNE TEGNINGEN ARKOCONSULT AS SIN EIENDOM. DENNE TEGNINGEN KAN IKKE BLI BRUKT, OFFENTLIGGJORT ELLER GIS VIDERE TIL TREDJEPART UTEN VÅRT SKRIFTLIGE SAMTYKKE. OVERTREDELSE AV DETTE KAN FØRE TIL SØKSMÅL. OBS! TEGNINGEN KAN PRINTES I FEIL SKALA. IKKE TA MÅL DIREKTE PÅ TEGNING. BRUK KUN OPPGITTE MÅL.



Fasade Sør Vest

1:100

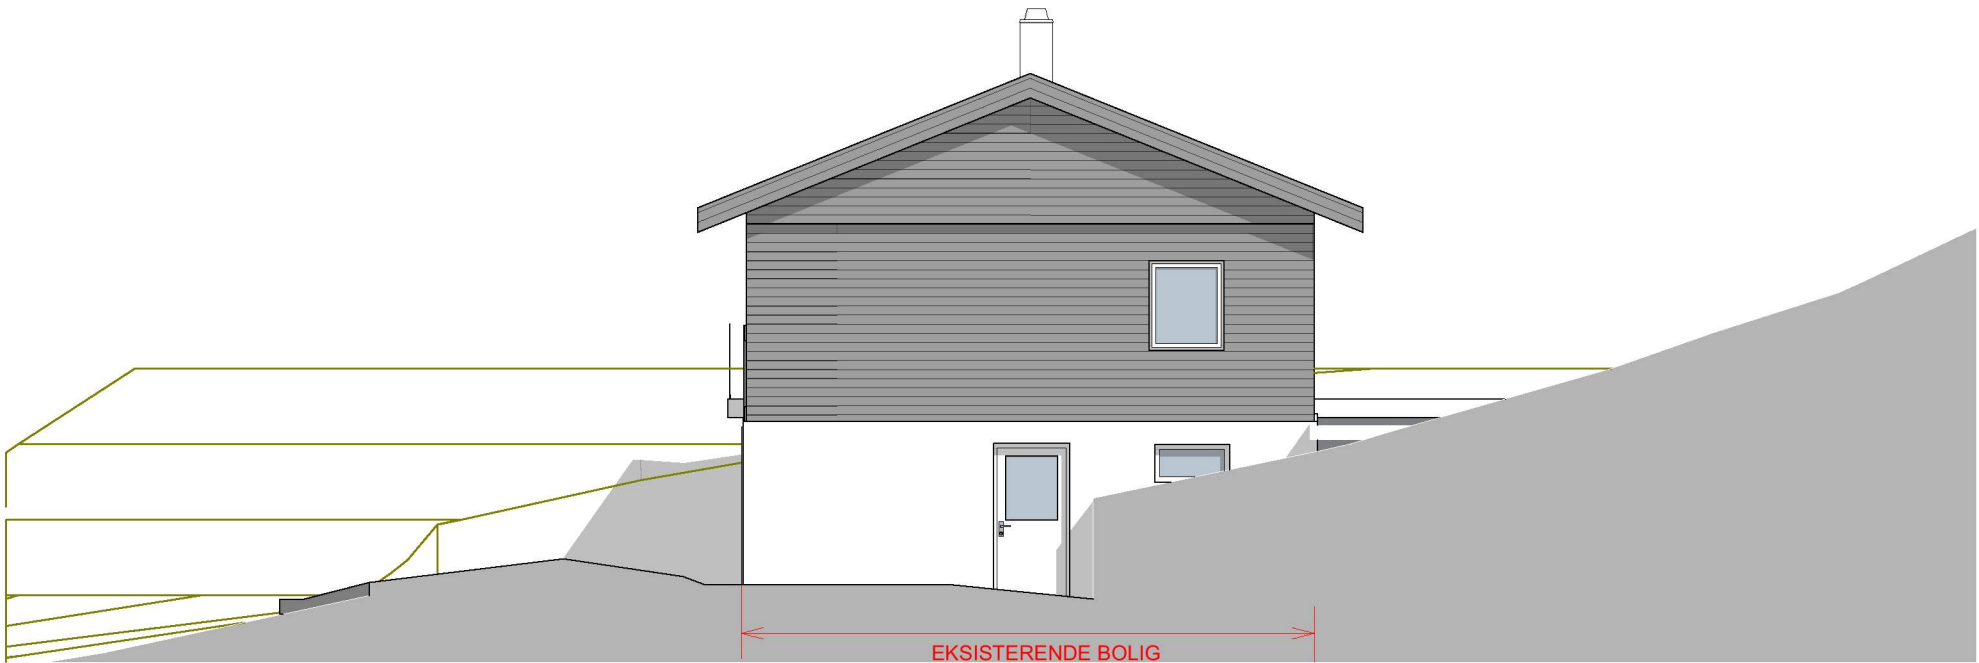

Fasade Sør Øst

1:100