


Prosjektnr. 2021260	23.11.2021
Type tegning Profiler	Revisjon nr. B

D-A30-2

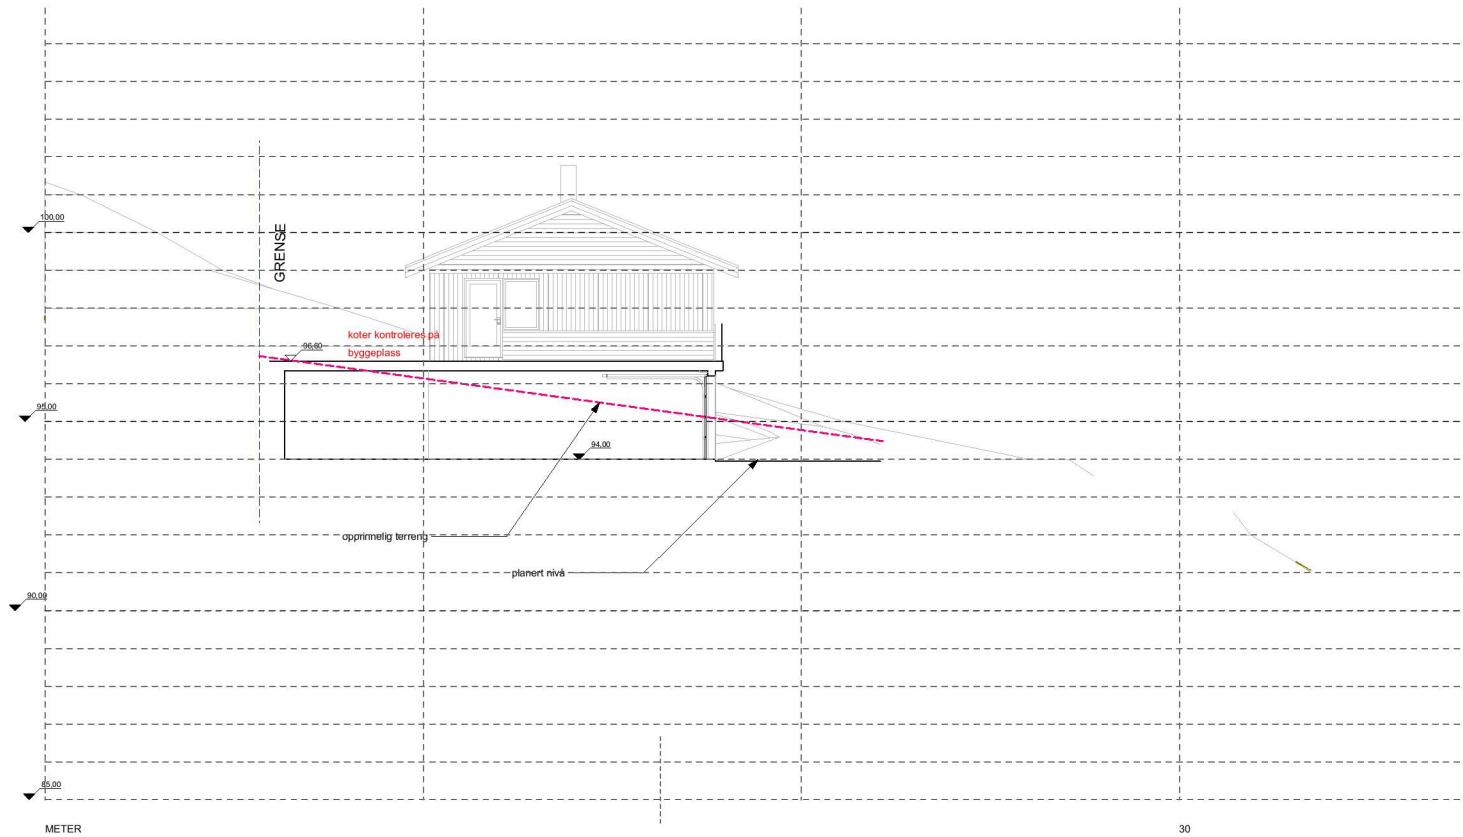

Profil A

1:200

Revisjoner			
B	Søknadstegninger	05.01.2022	IRR
A	Justeringer etter informasjon fra kunde	16.12.2021	IRR
Rev	Beskrivelse	Dato	Sign

Fase
Søknadstegninger



Tiltakshaver KJETIL ANDRE REVHEIM		Sign. IRR Dato 06.01.2022
Prosjekt TILBYGG- GARASJE		Kontroll PT Dato 06.01.2022
Gnr/ Bnr 116/6 Kommune Osterøy 2021260A30-2		Målestokk 1:200
Kundenr.: 101506		Format A3
Type tegning: Profiler		

I HENHOLD TIL LOVVERK ER DENNE TEGNINGEN ARKOCONSULT AS SIN EIENDOM. DENNE TEGNINGEN KAN IKKE BLI BRUKT, OFFENTLIGGJORT ELLER GIS VIDERE TIL TREDJEPART UTEN VÅRT SKRIFTLIGE SAMTYKKE. OVERTREDELSE AV DETTE KAN FØRE TIL SØKSMÅL. OBS! TEGNINGEN KAN PRINTES I FEIL SKALA. IKKE TA MÅL DIREKTE PÅ TEGNING. BRUK KUN OPPGITTE MÅL.