


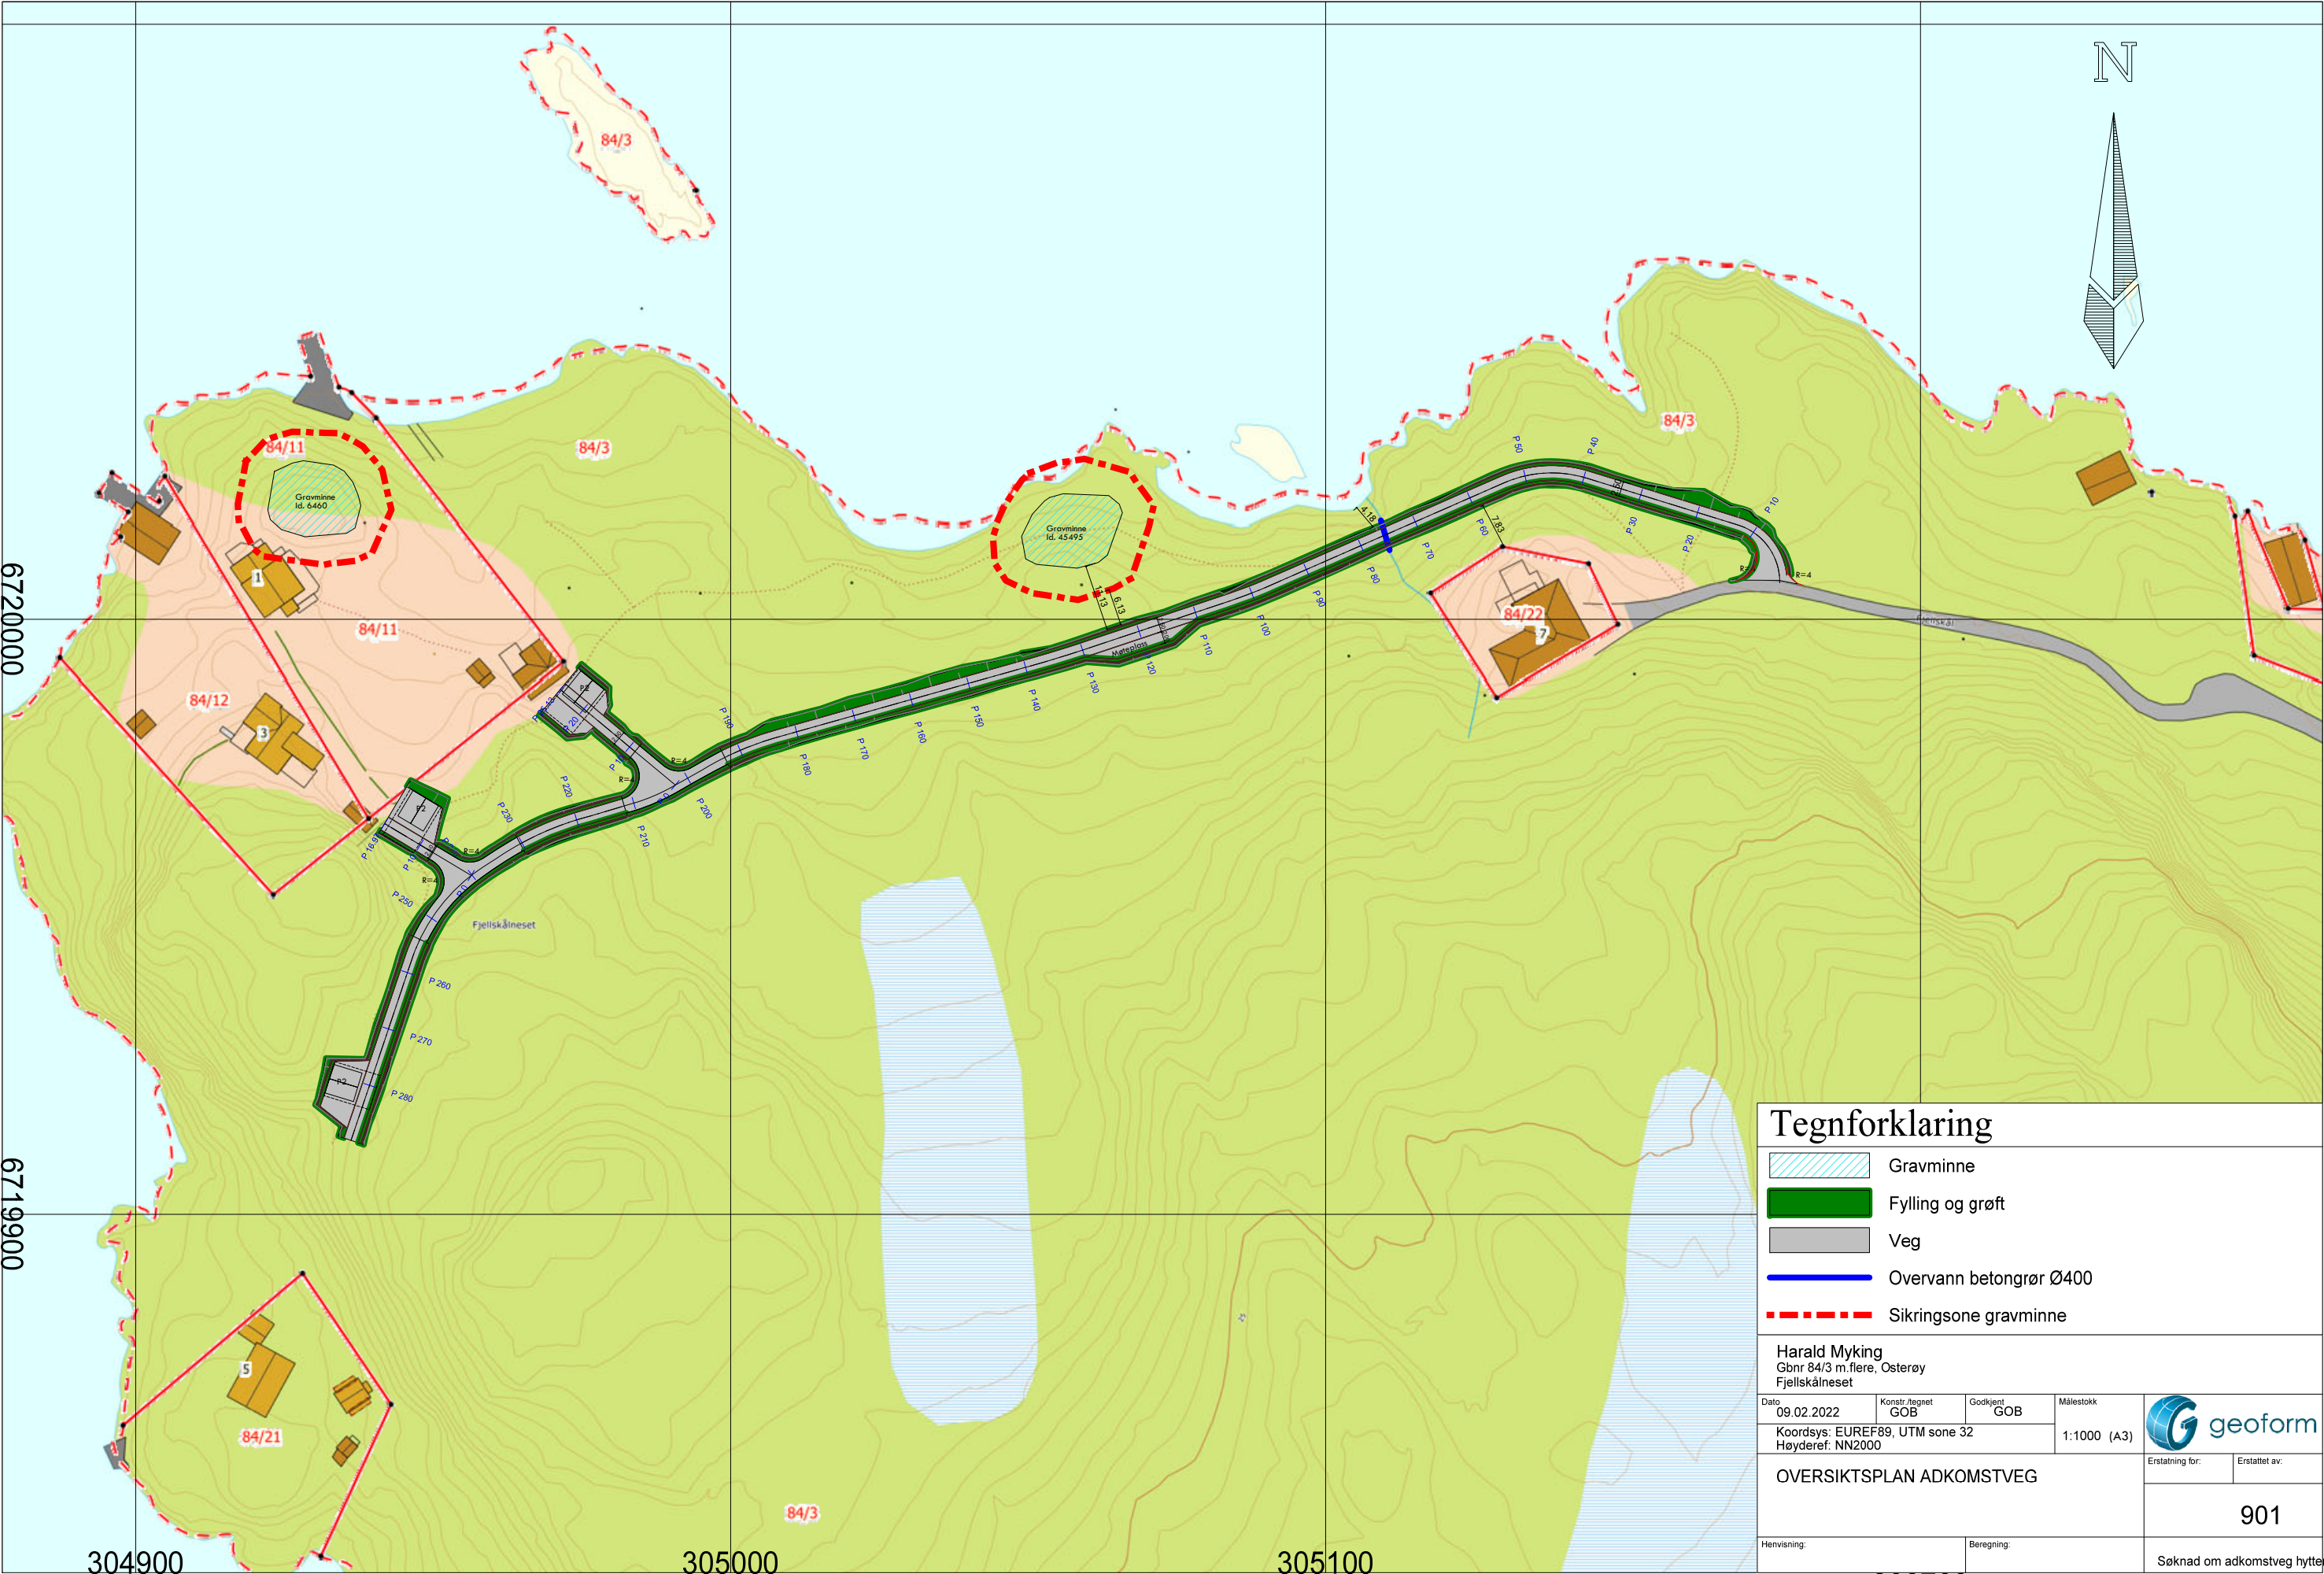

Tegnforklaring

- Gravminne
- Fylling og grøft
- Veg
- Overvann betongrør Ø400
- Sikringsone gravminne

Harald Myking
Gbnr 84/3 m.flere, Osterøy
Fjelskålneset

Dato	Konstr./tegn	Godkjent	Målestokk
09.02.2022	GOB	GOB	1:1000 (A3)
Koordsys: EUREF89, UTM sone 32 Høyderef: NN2000			

OVERSIKTSPLAN ADKOMSTVEG