
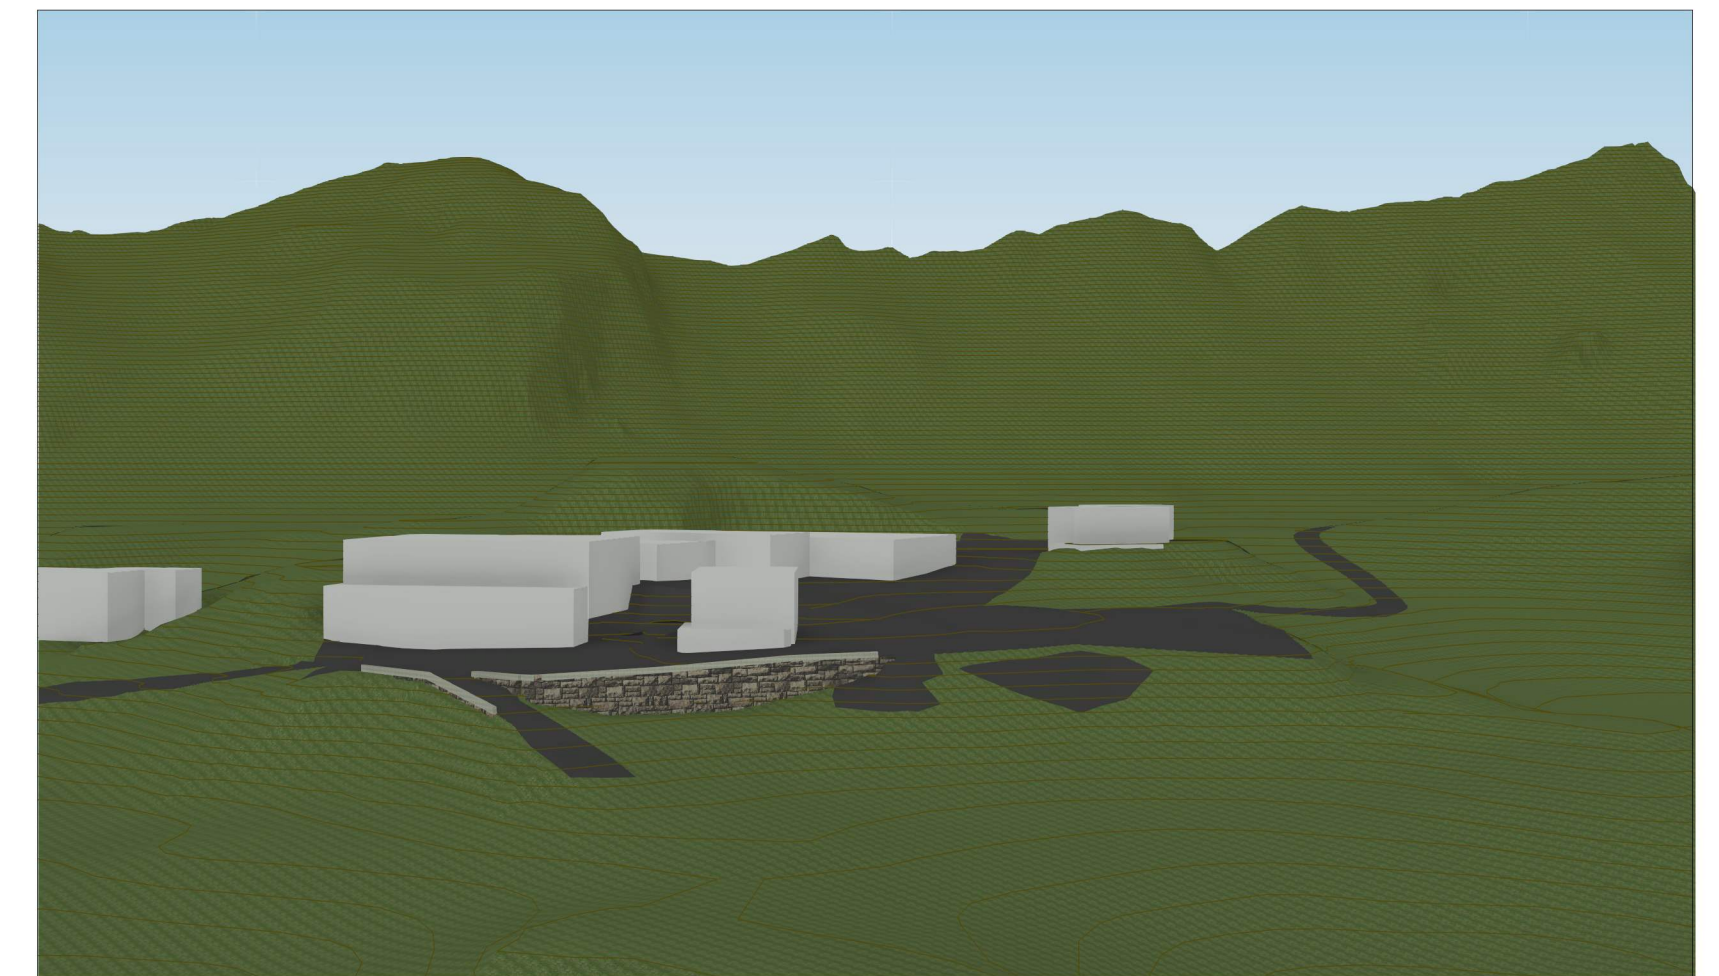
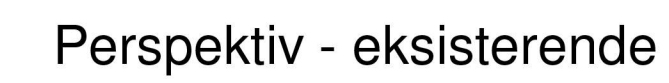
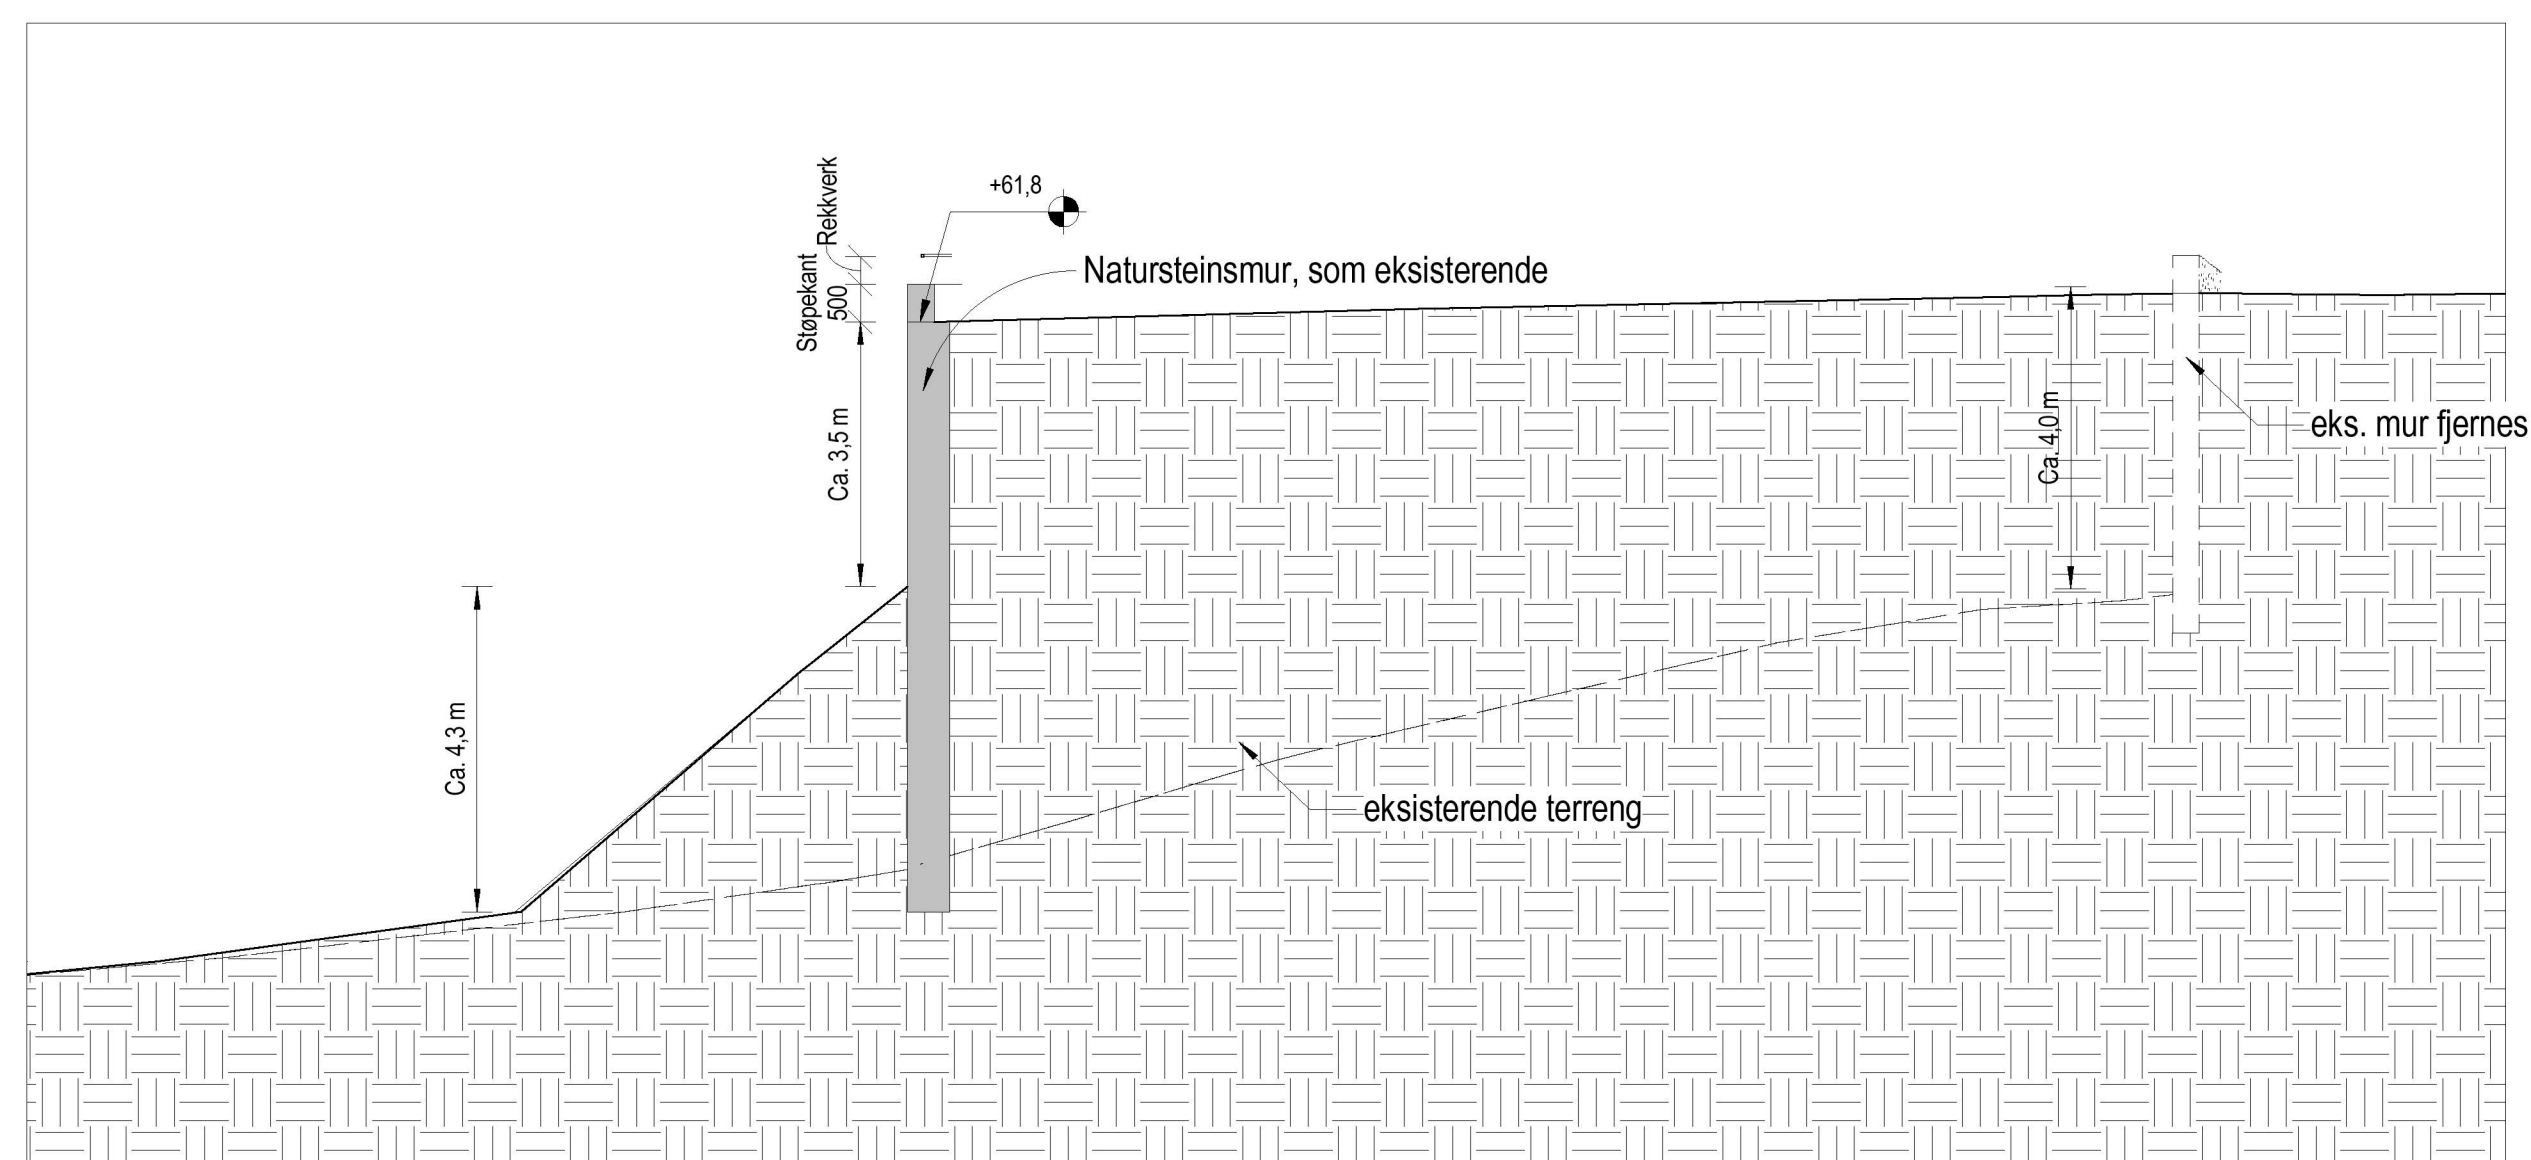
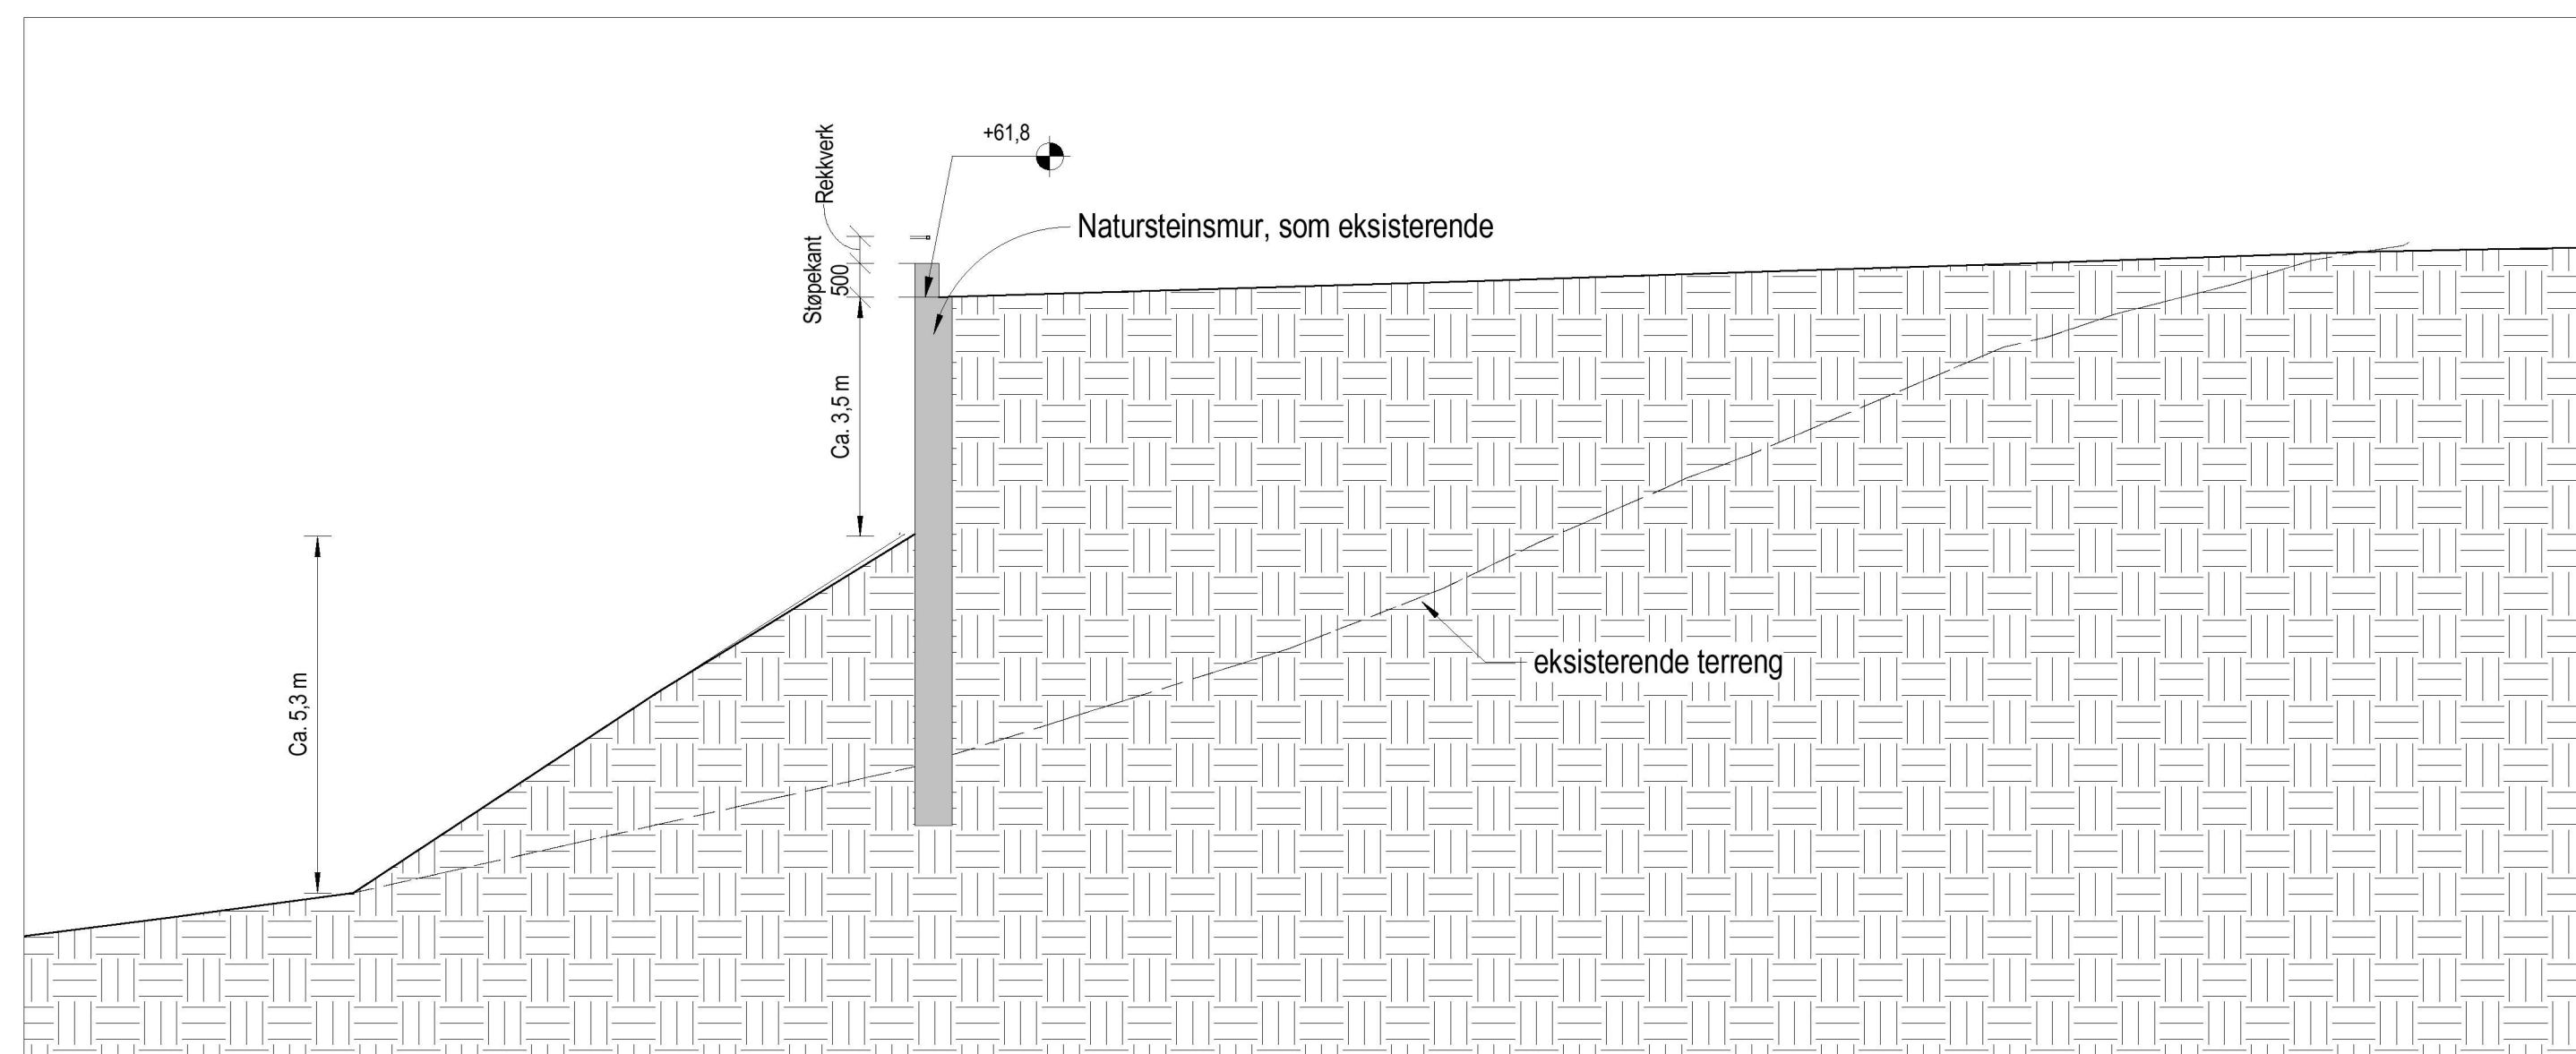


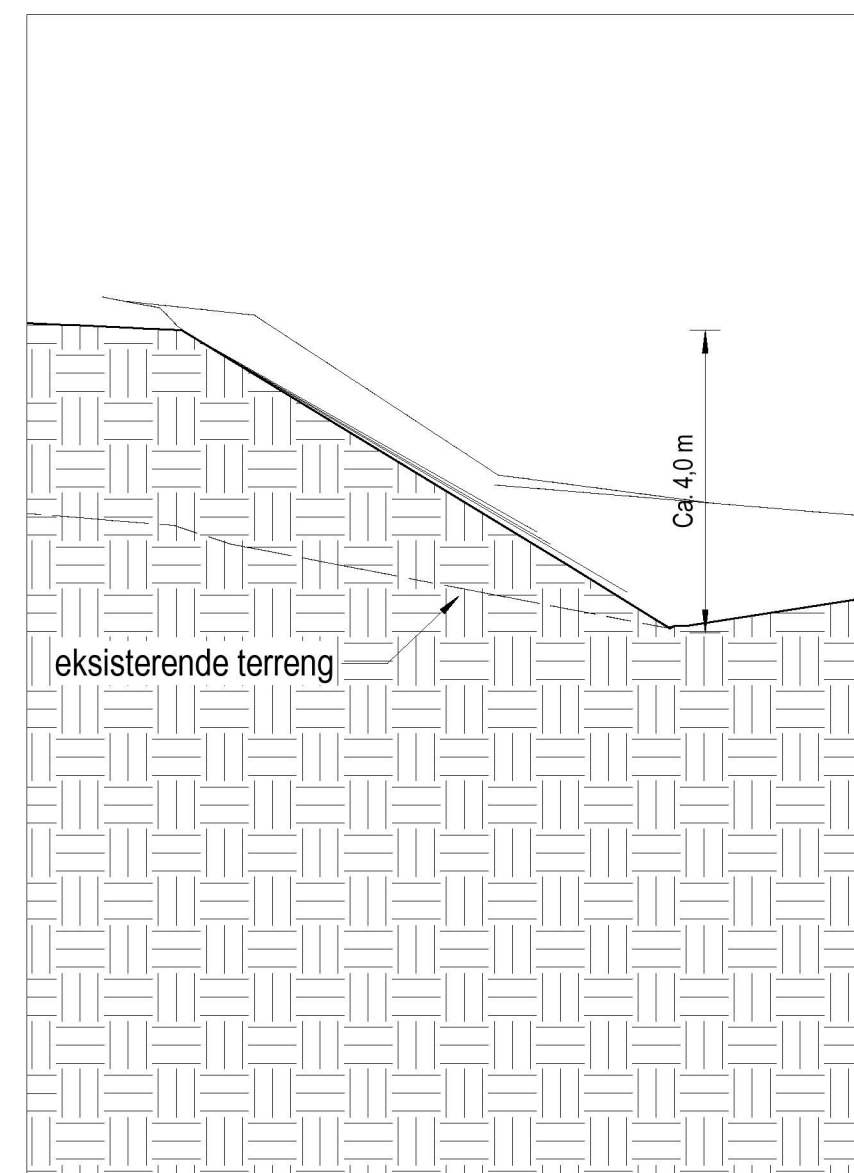

A	27.01.2022	Justeret terreng for lavere mur. Korrigert eks. terreng. Justeret plassering snitt 3.							
Rev.	Dato	Beskrivelse						Tegn.	Kontnr.
Planering									
Osterøy		Gbnr 31/1							
Solbjørg 5282 Lonevåg									
Oppdragsgiver									
Solberg Mek. Verksted									
 HELGESEN TEKNISKE BYGG AS Reigstadvegen 1 56 19 34 00 5281 Valestrandssossen www.htb.no									
Fase:		Søknad		Tegn.		Kontnr.		Prosj.jleder	
				JFA		.		.	
Prosjekt.nr.		Dato		Målestokk:					
5454		23.11.2021		1 : 100 / A1					
Prinsippsnitt og perspektiv									
Tegningsnummer				Revidert			Revisjon		
A-200				27.01.2022			A		

Prosjekt nr. 5454
Tegningsnummer A-200
Tegn. dato 27.01.2022 16:17:53