
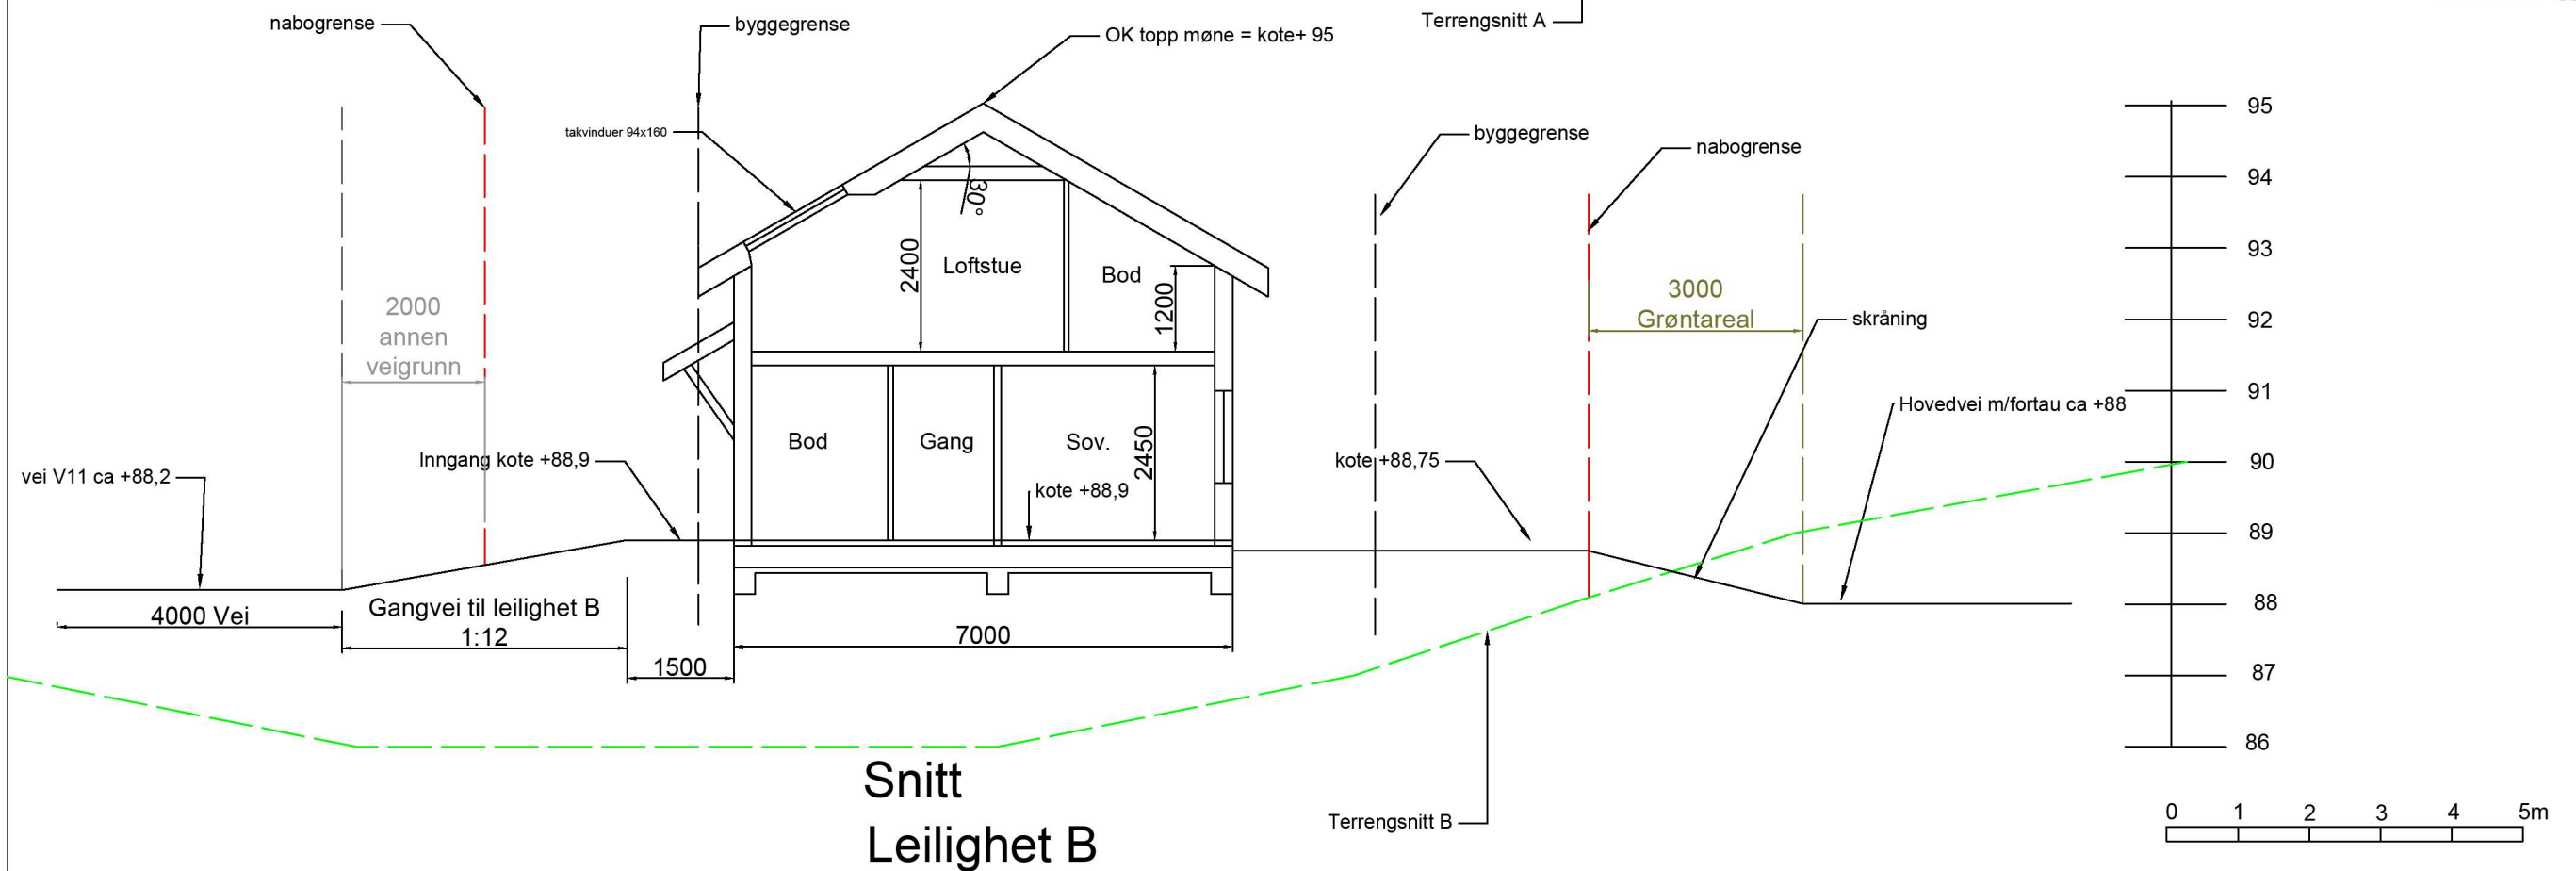


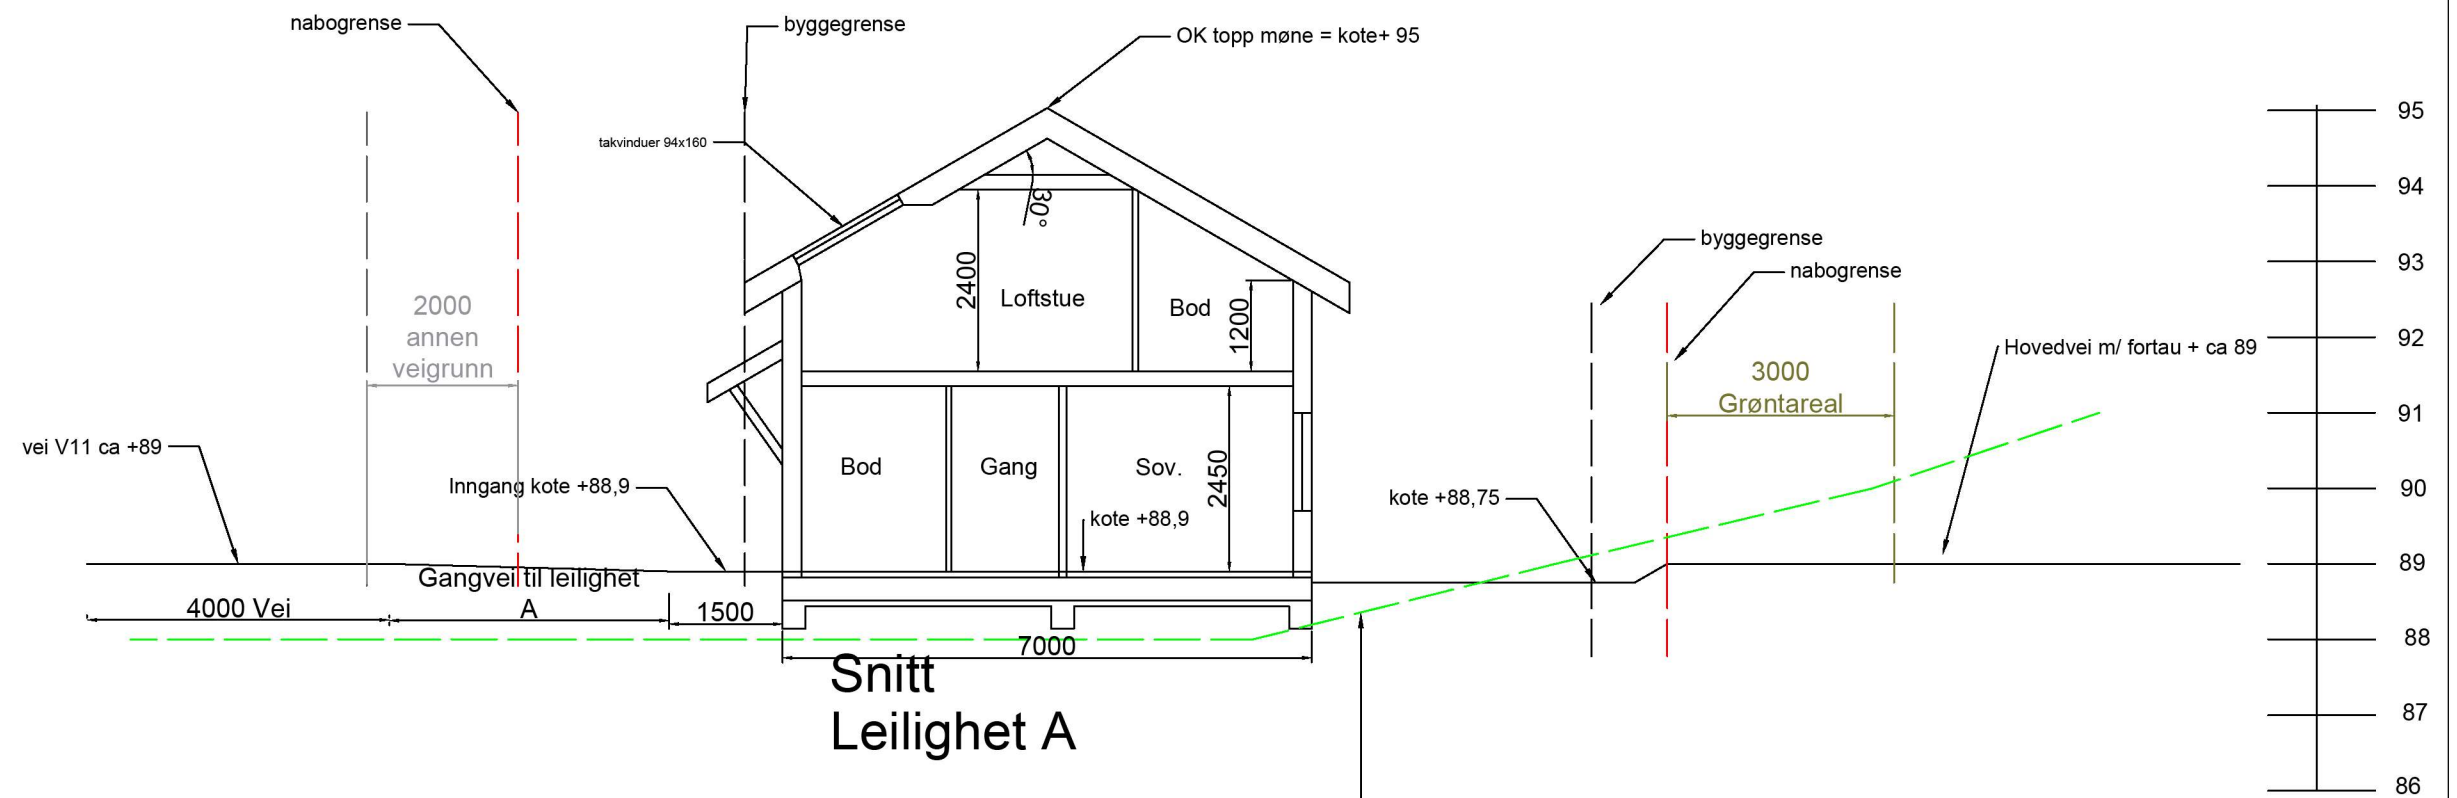

Tiltakshaver;
Rønhovde Eiendom AS

Prosjektadresse;
Rundhovde Boligområde BF7
Tomt nr. 11

dato; 16.02.22.
21.03.22.
mål; 1:100
g.nr./b.nr.; del av 135/124

Arkitektkontoret Eik AS

Bredsgården, Bryggen
5003 Bergen 55 327310 tlf.
kjersti.eik @Arkitektkontoreteik.no www.arkitektkontoreteik.no

Snitt
E 3