

# Innspel: Kommuneplanen sin arealdel 2023-2035

Arealinnspel om utvidning av bustadområde på Loftås

Forslagsstillar: Eiendomvest AS

Gnr. 1, bnr. 1 og 3



Teikning 3 av 3

Kartmålestokk 1:2000 ved arkformat A0

EUREF89 - SONE 32

NN 2000 høyder

Dato: 27.06.2022

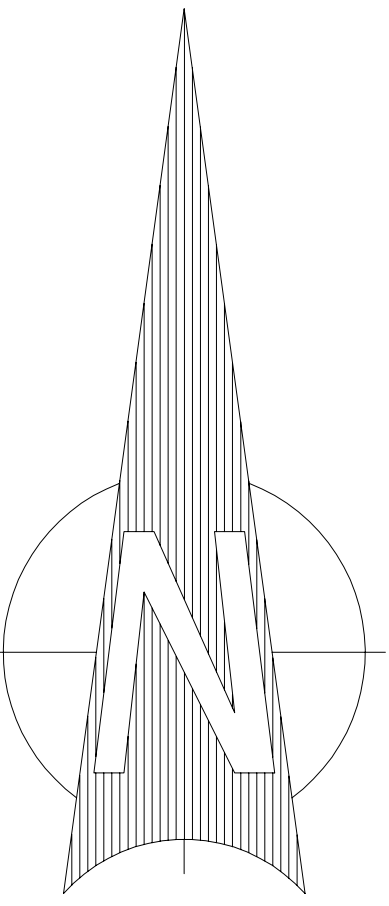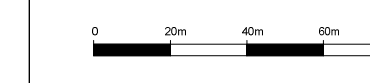

 arkoconsult

Bustad  
Ca. 83,4 daa

Bustad  
Ca. 161,5 daa

