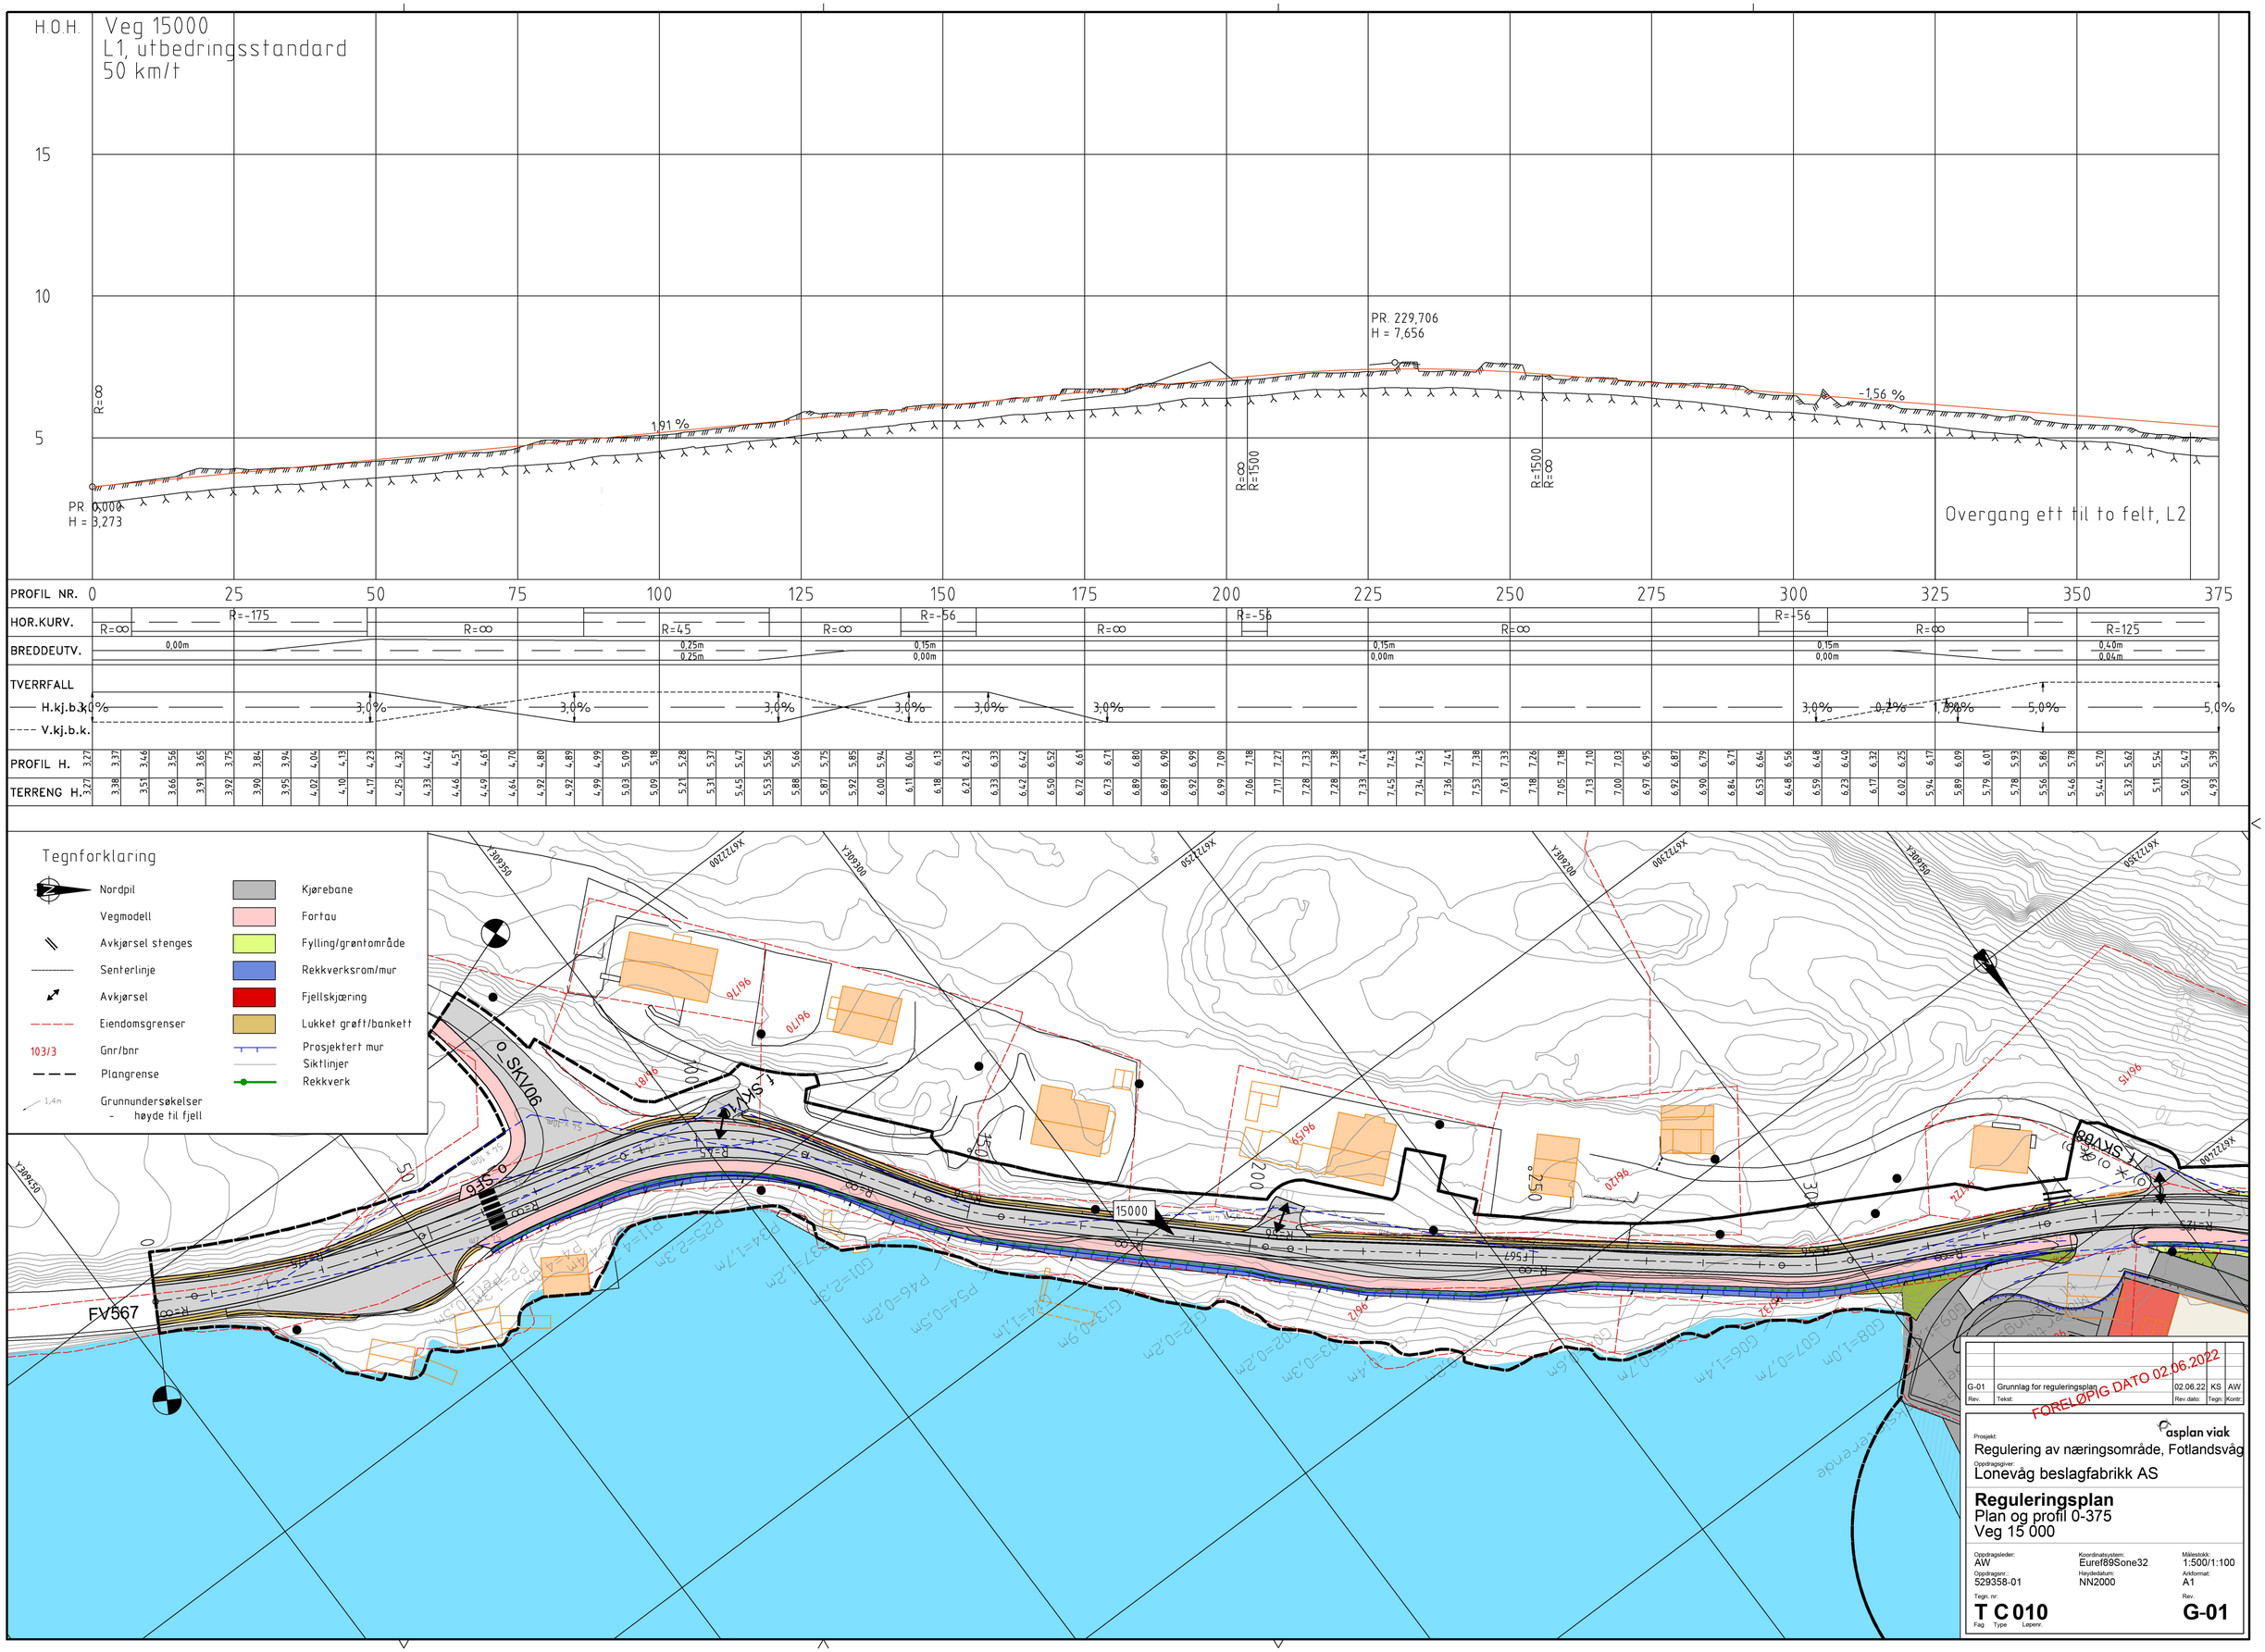
Veg 15000
L1, utbedringsstandard
50 km/t
H.O.H.
15
10
5
PR. 0,000
H = 3,273
1,91 %
PR. 229,706
H = 7,656
-1,56 %
R=∞
R=∞
R=1500
R=1500
R=∞
Overgang ett til to felt, L2
PROFIL NR.
HOR.KURV.
BREDDEUTV.
TVERRFALL
H.kj.b.k.
V.kj.b.k.
PROFIL H.
TERRENG H.
R=-175
R=∞
R=45
R=-56
R=-56
R=-56
R=125
0,00m
0,25m
0,25m
0,15m
0,00m
0,15m
0,00m
0,15m
0,00m
0,40m
0,04m
3,0%
5,0%
Tegnforklaring
Nordpil
Vegmodell
Avkjørsel stenges
Senterlinje
Avkjørsel
Eiendomsgrenser
103/3
Gnr/bnr
Plangrense
Grunnundersøkelser
- høyde til fjell
Kjørebane
Fortau
Fylling/grøntområde
Rekkverksrom/mur
Fjellskjæring
Lukket grøft/bankett
Prosjektert mur
Siktlinjer
Rekkverk
SKV06
SKV7
SKV8
FV567
15000
200
250
300
Overgang ett til to felt, L2
G-01
Grunnlag for reguleringsplan
02.06.22
KS
AW
Rev.
Tekst:
Rev.dato:
Tegn.
Kontr.
FORELØPIG DATO 02.06.2022
asplan viak
Prosjekt:
Regulering av næringsområde, Fotlandsvåg
Oppdragsgiver:
Lonevåg beslagfabrikk AS
Reguleringsplan
Plan og profil 0-375
Veg 15 000
Oppdragsleder:
AW
Koordinatsystem:
Euref89Sone32
Målestokk:
1:500/1:100
Oppdragsnr.:
529358-01
Høydedatum:
NN2000
Arkformat:
A1
Tegn. nr:
T C 010
Fag Type Løpenr.
Rev.
G-01