




SJØKART NGU

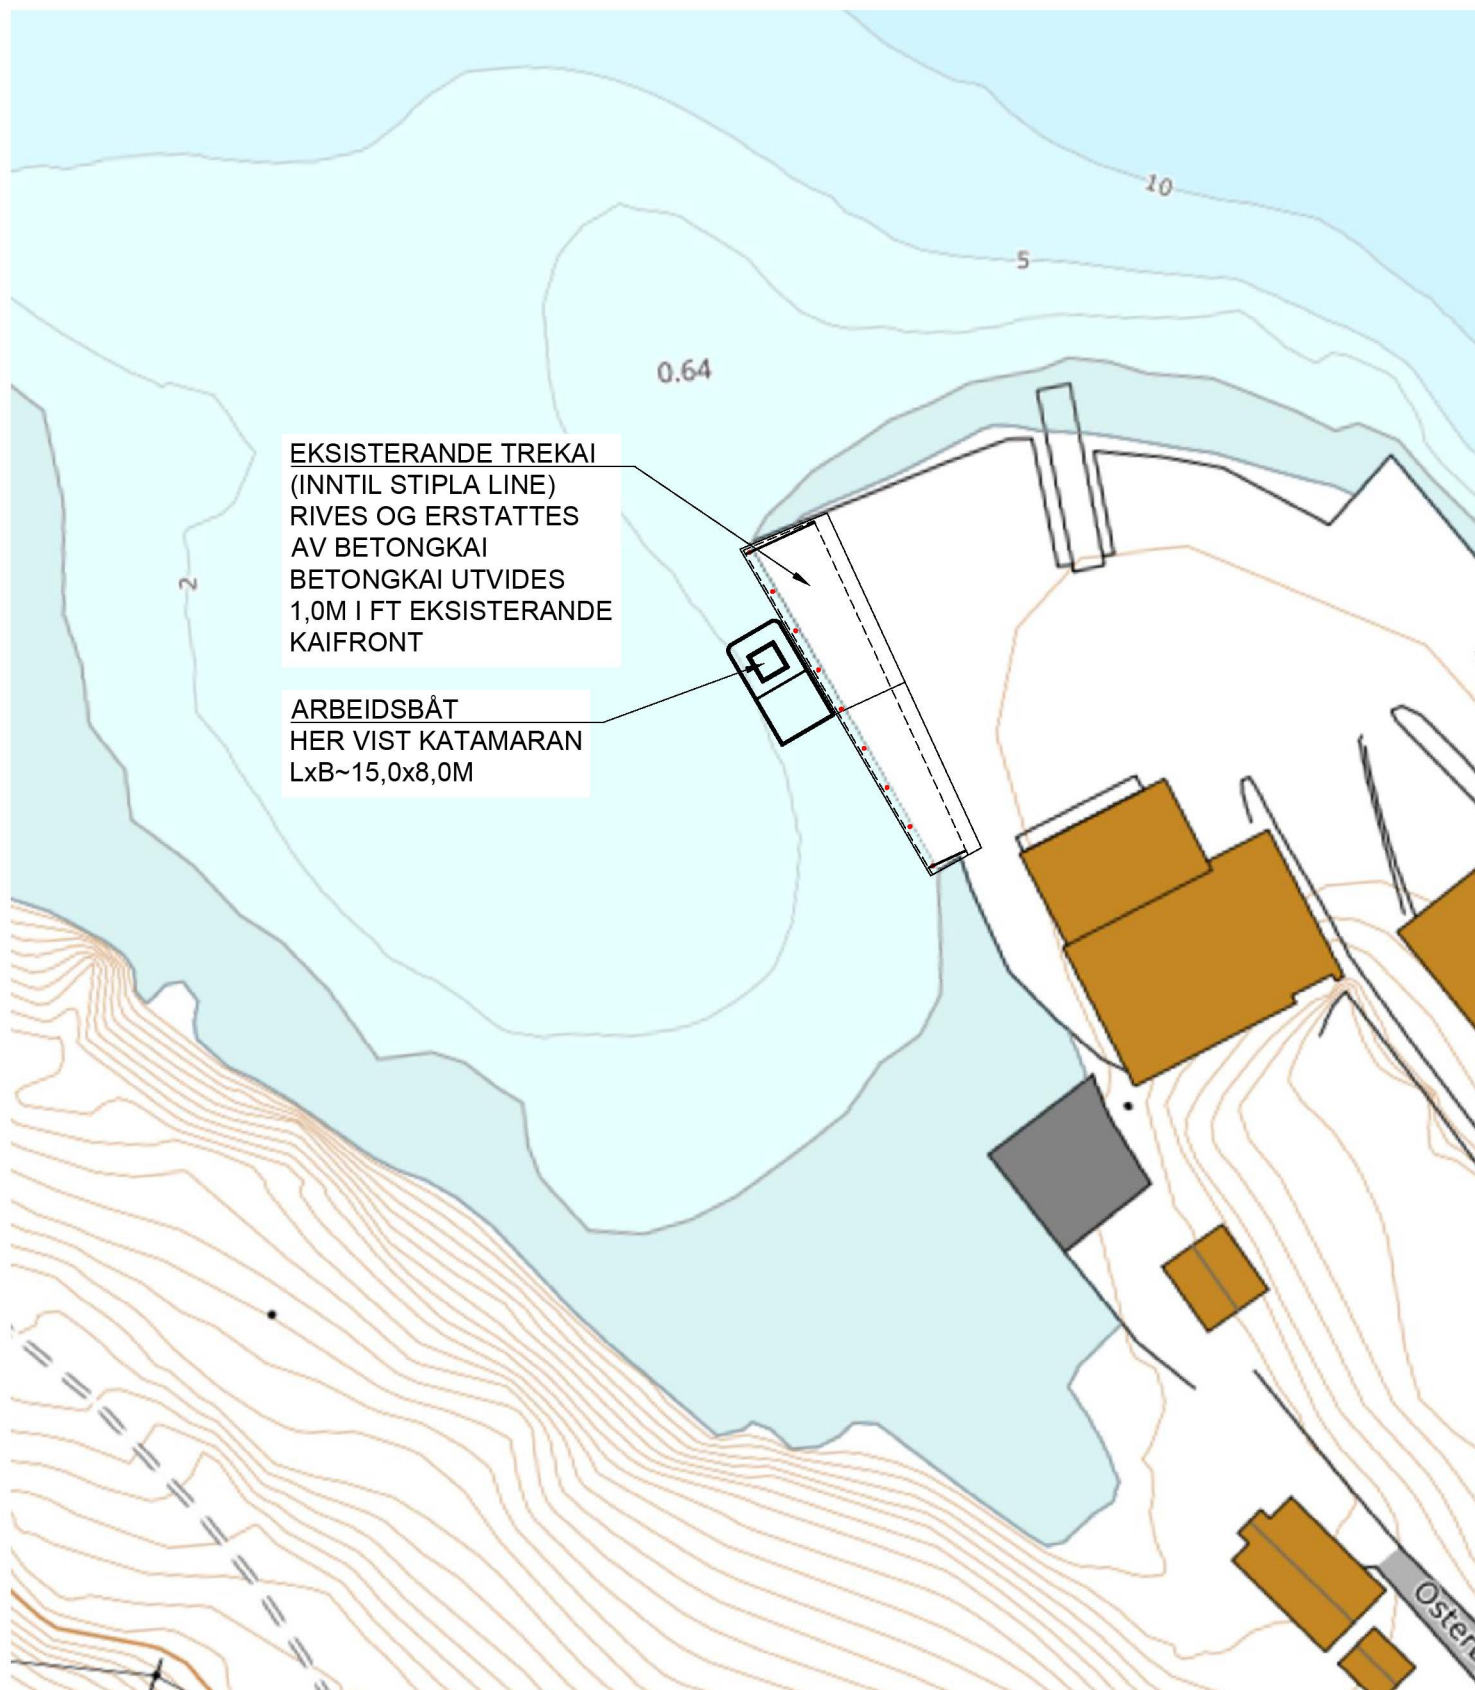

HANSEN & EKNES
Ingeniør- og entreprenørforretning

EIENDOM:	KNR: 4630	GNR: 95	BNR: 35	FNR: 0	SNR: 0
	ADRESSE: OSTERØYVEGEN 2512, 5283 FOTLANDSVÅG				
HEIMELSHAVAR/ FESTAR: LERØY SJØTROLL AS					

DATO:	04.04.2022
SIGN:	SEK
MÅLESTOKK:	1:1000

