


OMRISS EKS BYGG

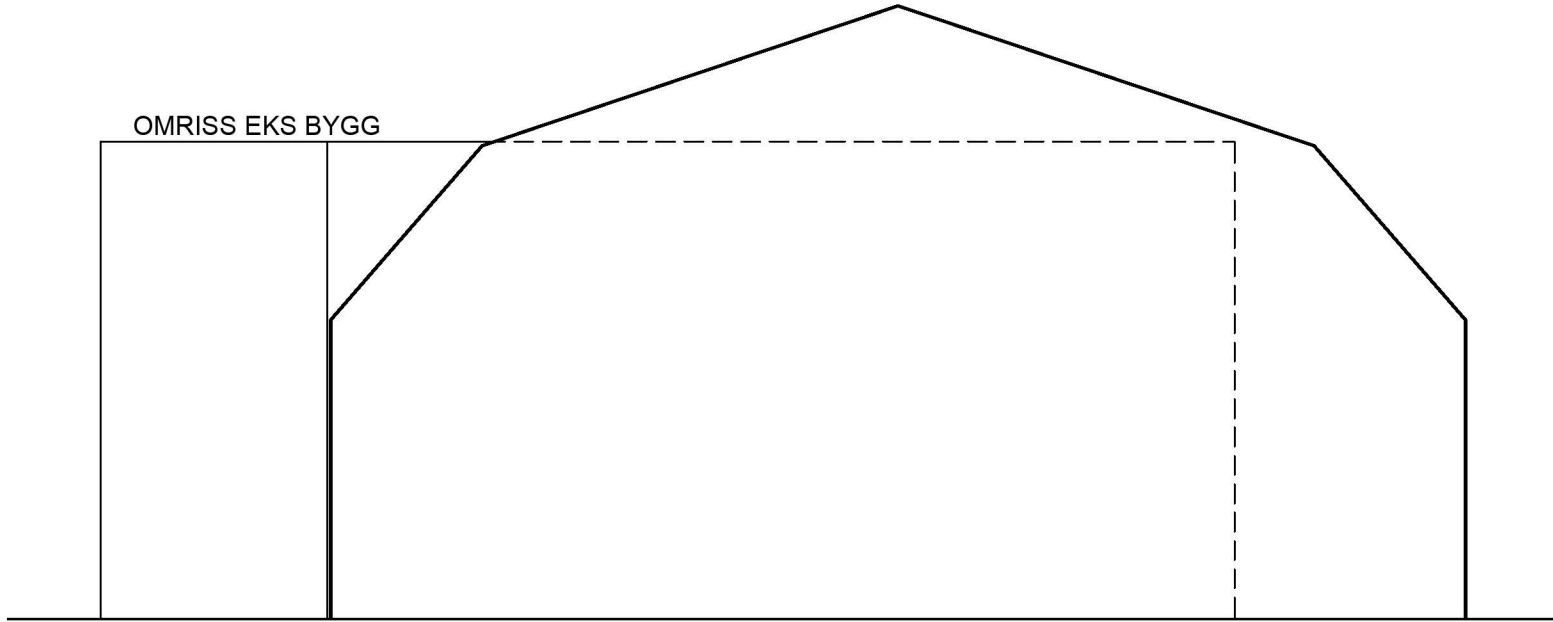

OSTERØY KOMMUNE - GBN 95/5
OSTERØYVEGEN 2514, 5283

HANSEN & EKNES AS
OSTERØYVEGEN 2514 | 5283 FOTLANDSVÅG
Tlf.: 56 39 00 08 | E-post: post@hansen-eknes.no

PLASTHALL
FASADE NORDAUST

UTFØRT: SEK	KONTROLL:
MÅLESTOKK: 1:100	FORMAT: A4
DATO: 03.08.2022	FASE: SØKNAD
PROSJEKTNR.: 2022050	TEGNINGSNUMMER: E5 REVISJON