


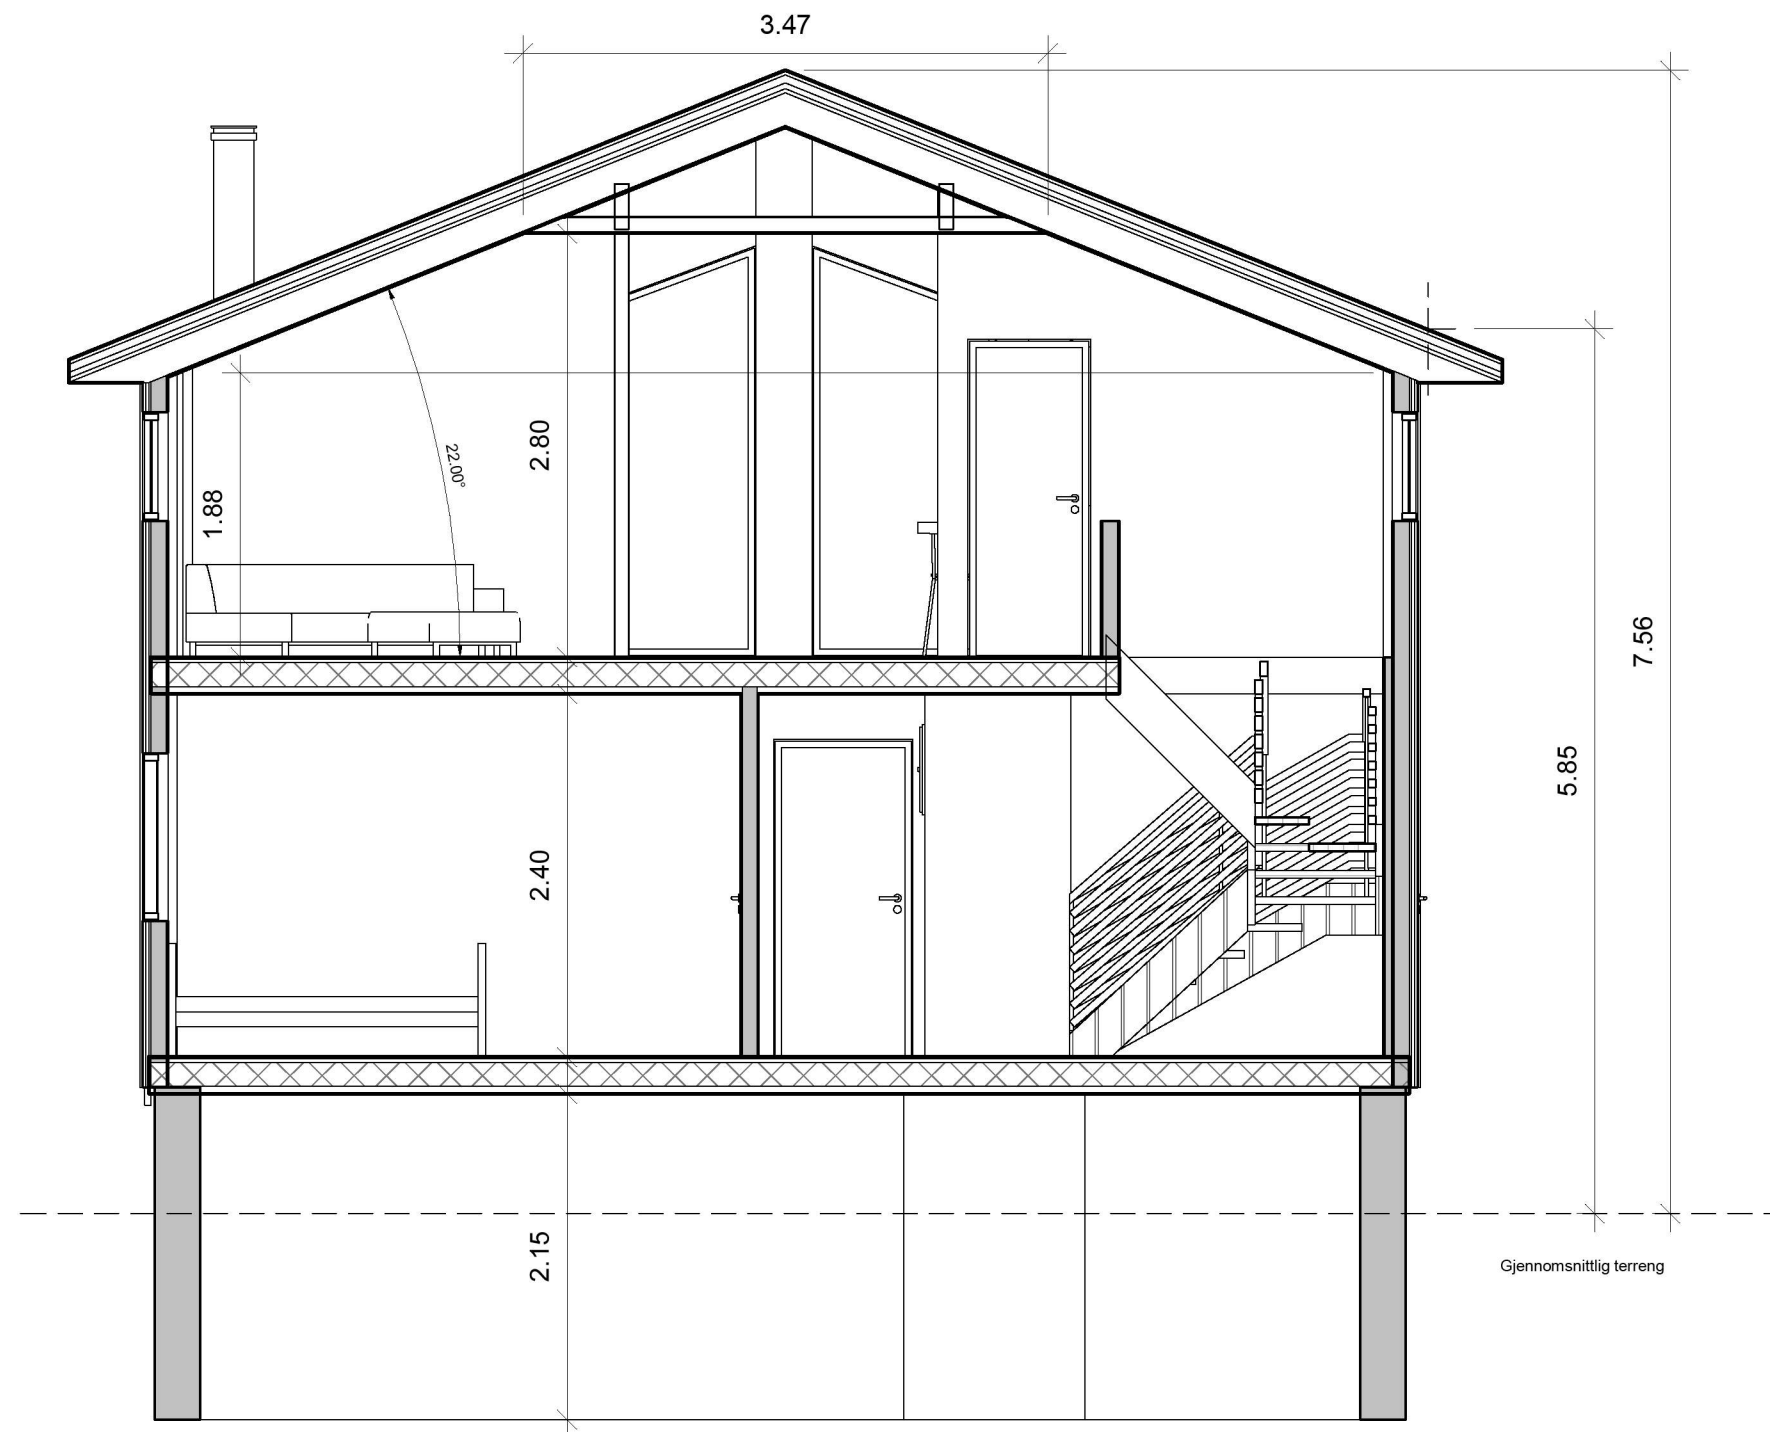

Tiltakshaver:

Jonas Hauge

Prosjekt:

Hamrenesvegen 130

Snitt

Tegningsstatus:

Arbeidstegning

Gnr. 135 Bnr. 15

Dato: 17.10.2022 20:57:22

Tegnet av:

20 - 015

Skala A3 1 : 50