
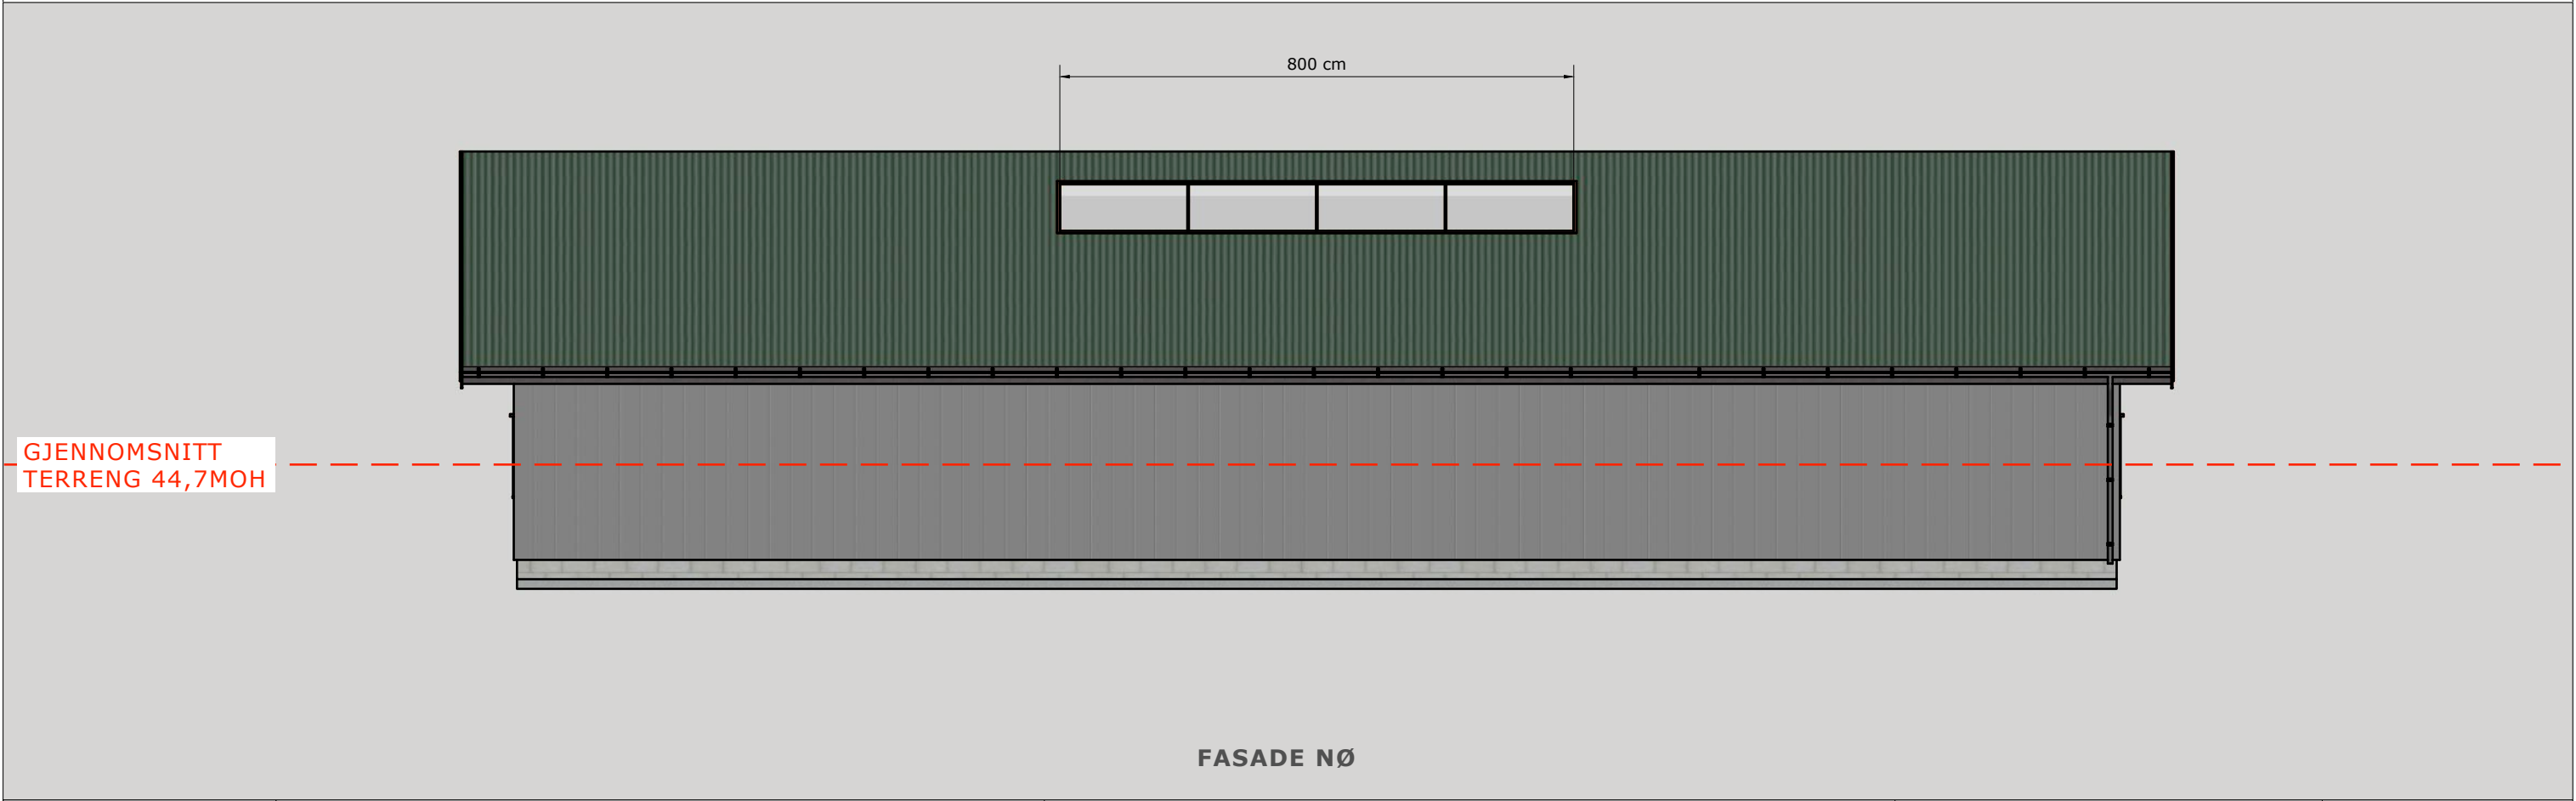
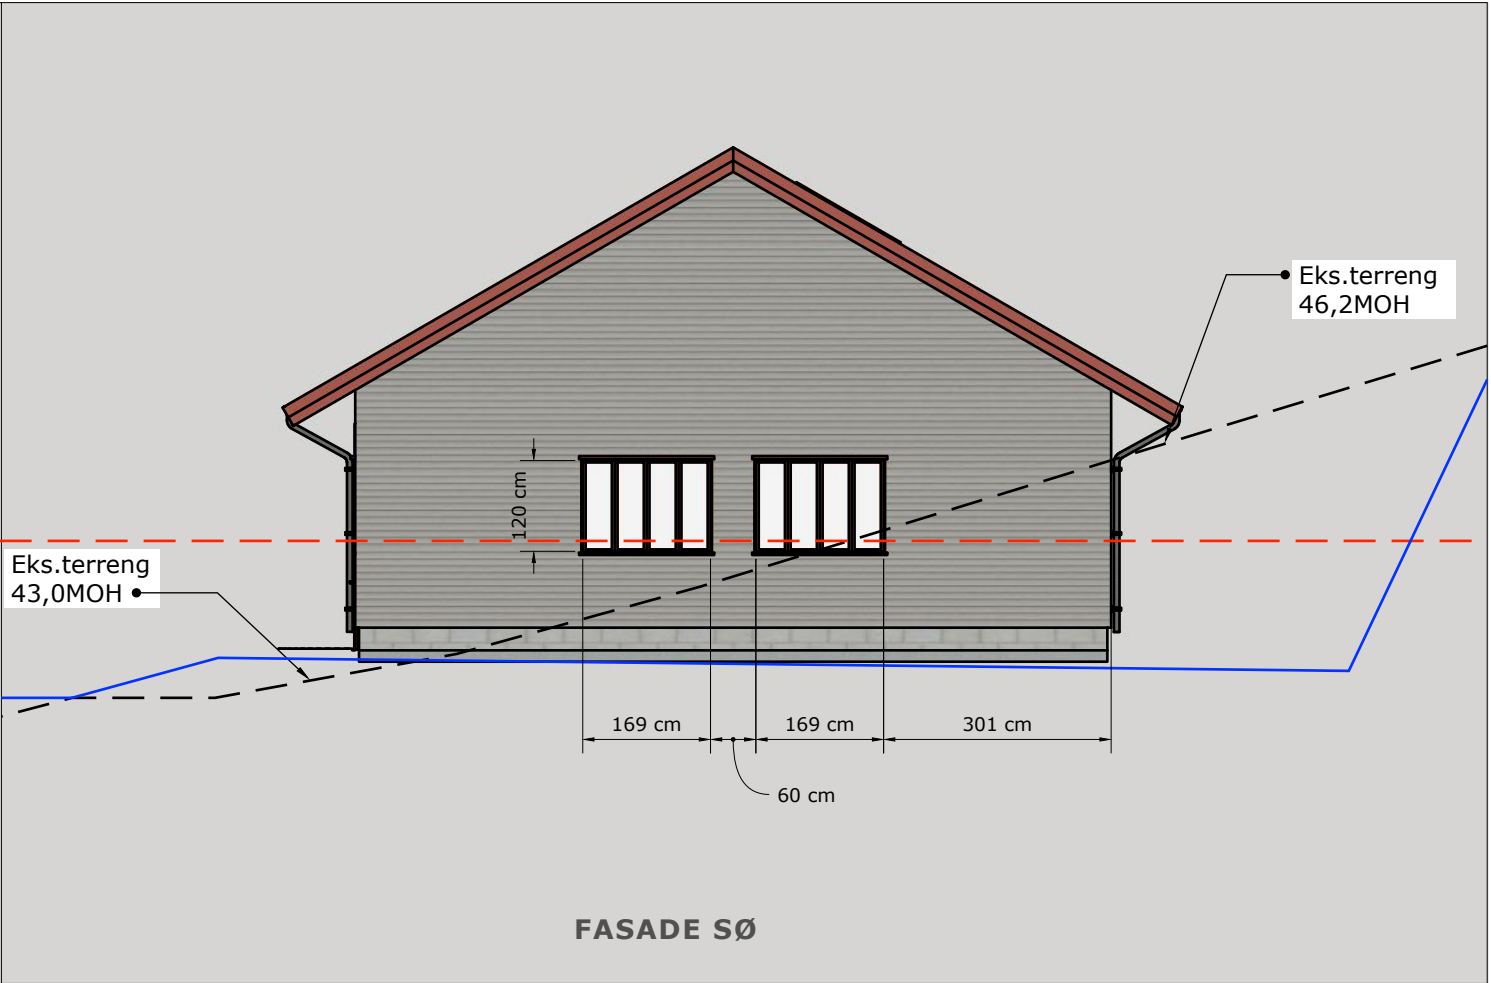


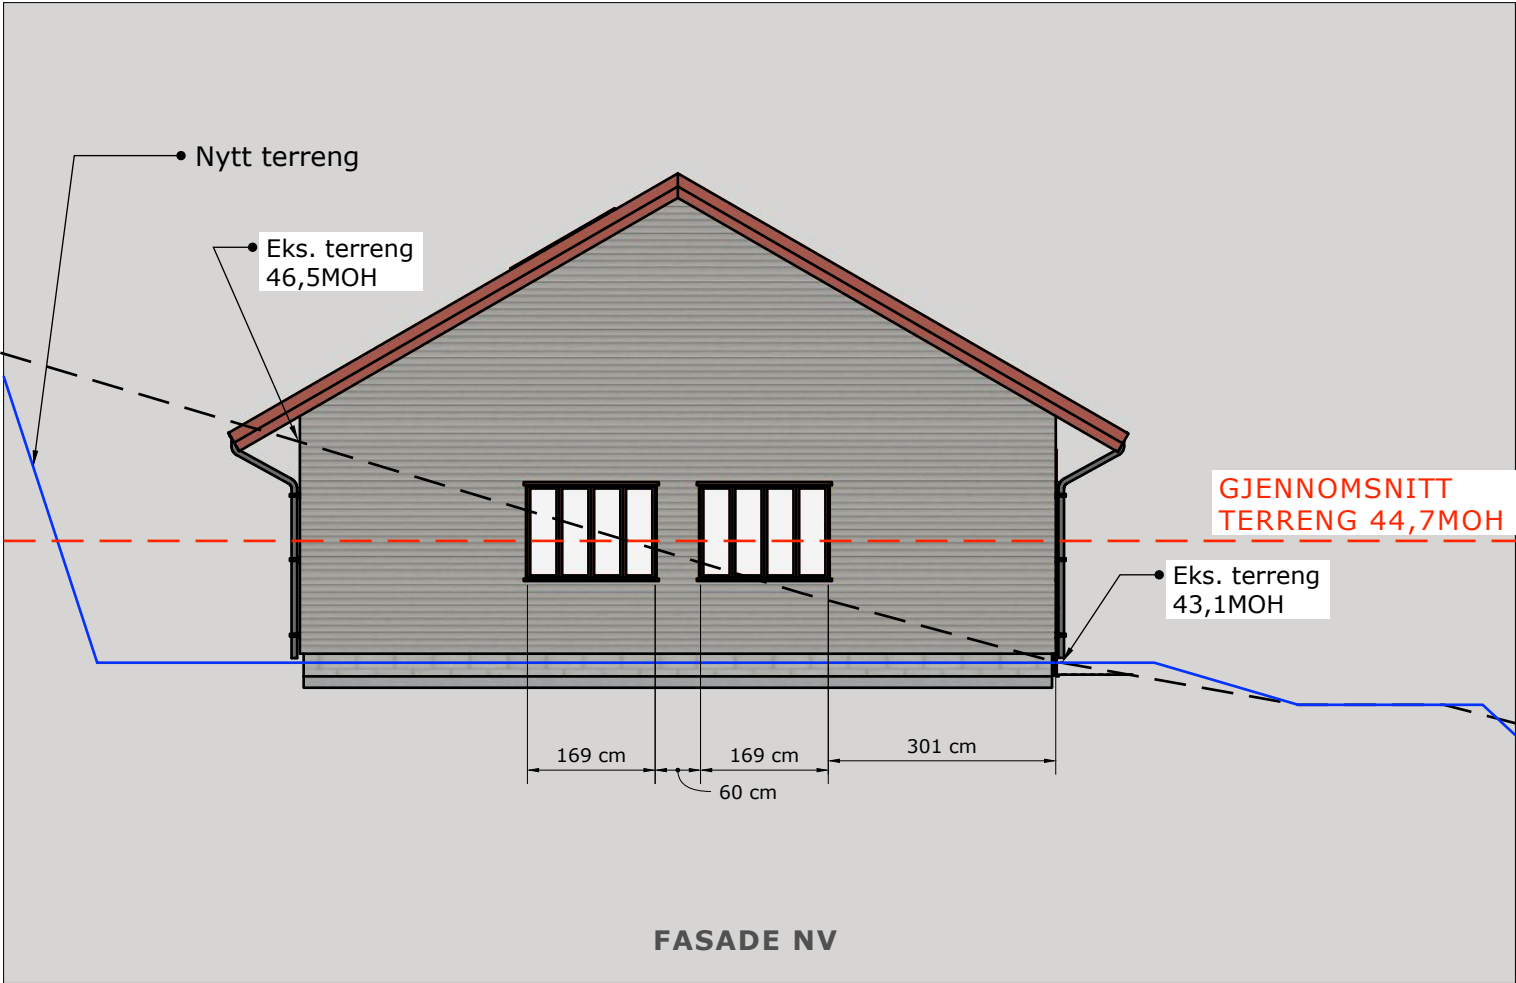

RIISE Consulting Skogsåsen 7C 1412 Sofiemyr rconsult@briise.com	Tiltaksnavn: Straumane 80 - låvebygning + p-plass	Tiltakshaver: Kåre Drangevåg			Tiltaks-art: Nybygg		Gnr/Bnr: 97/19	
	Tegn tittel: Fasade NV / SØ / NØ	Prosjekt nr	Målestokk: 1:100	Tegning format A3	Dato orig.: 29. Aug 2022	Dato revidert: 05. Sep 2022	Tegningsnr.: STR80_04	4