


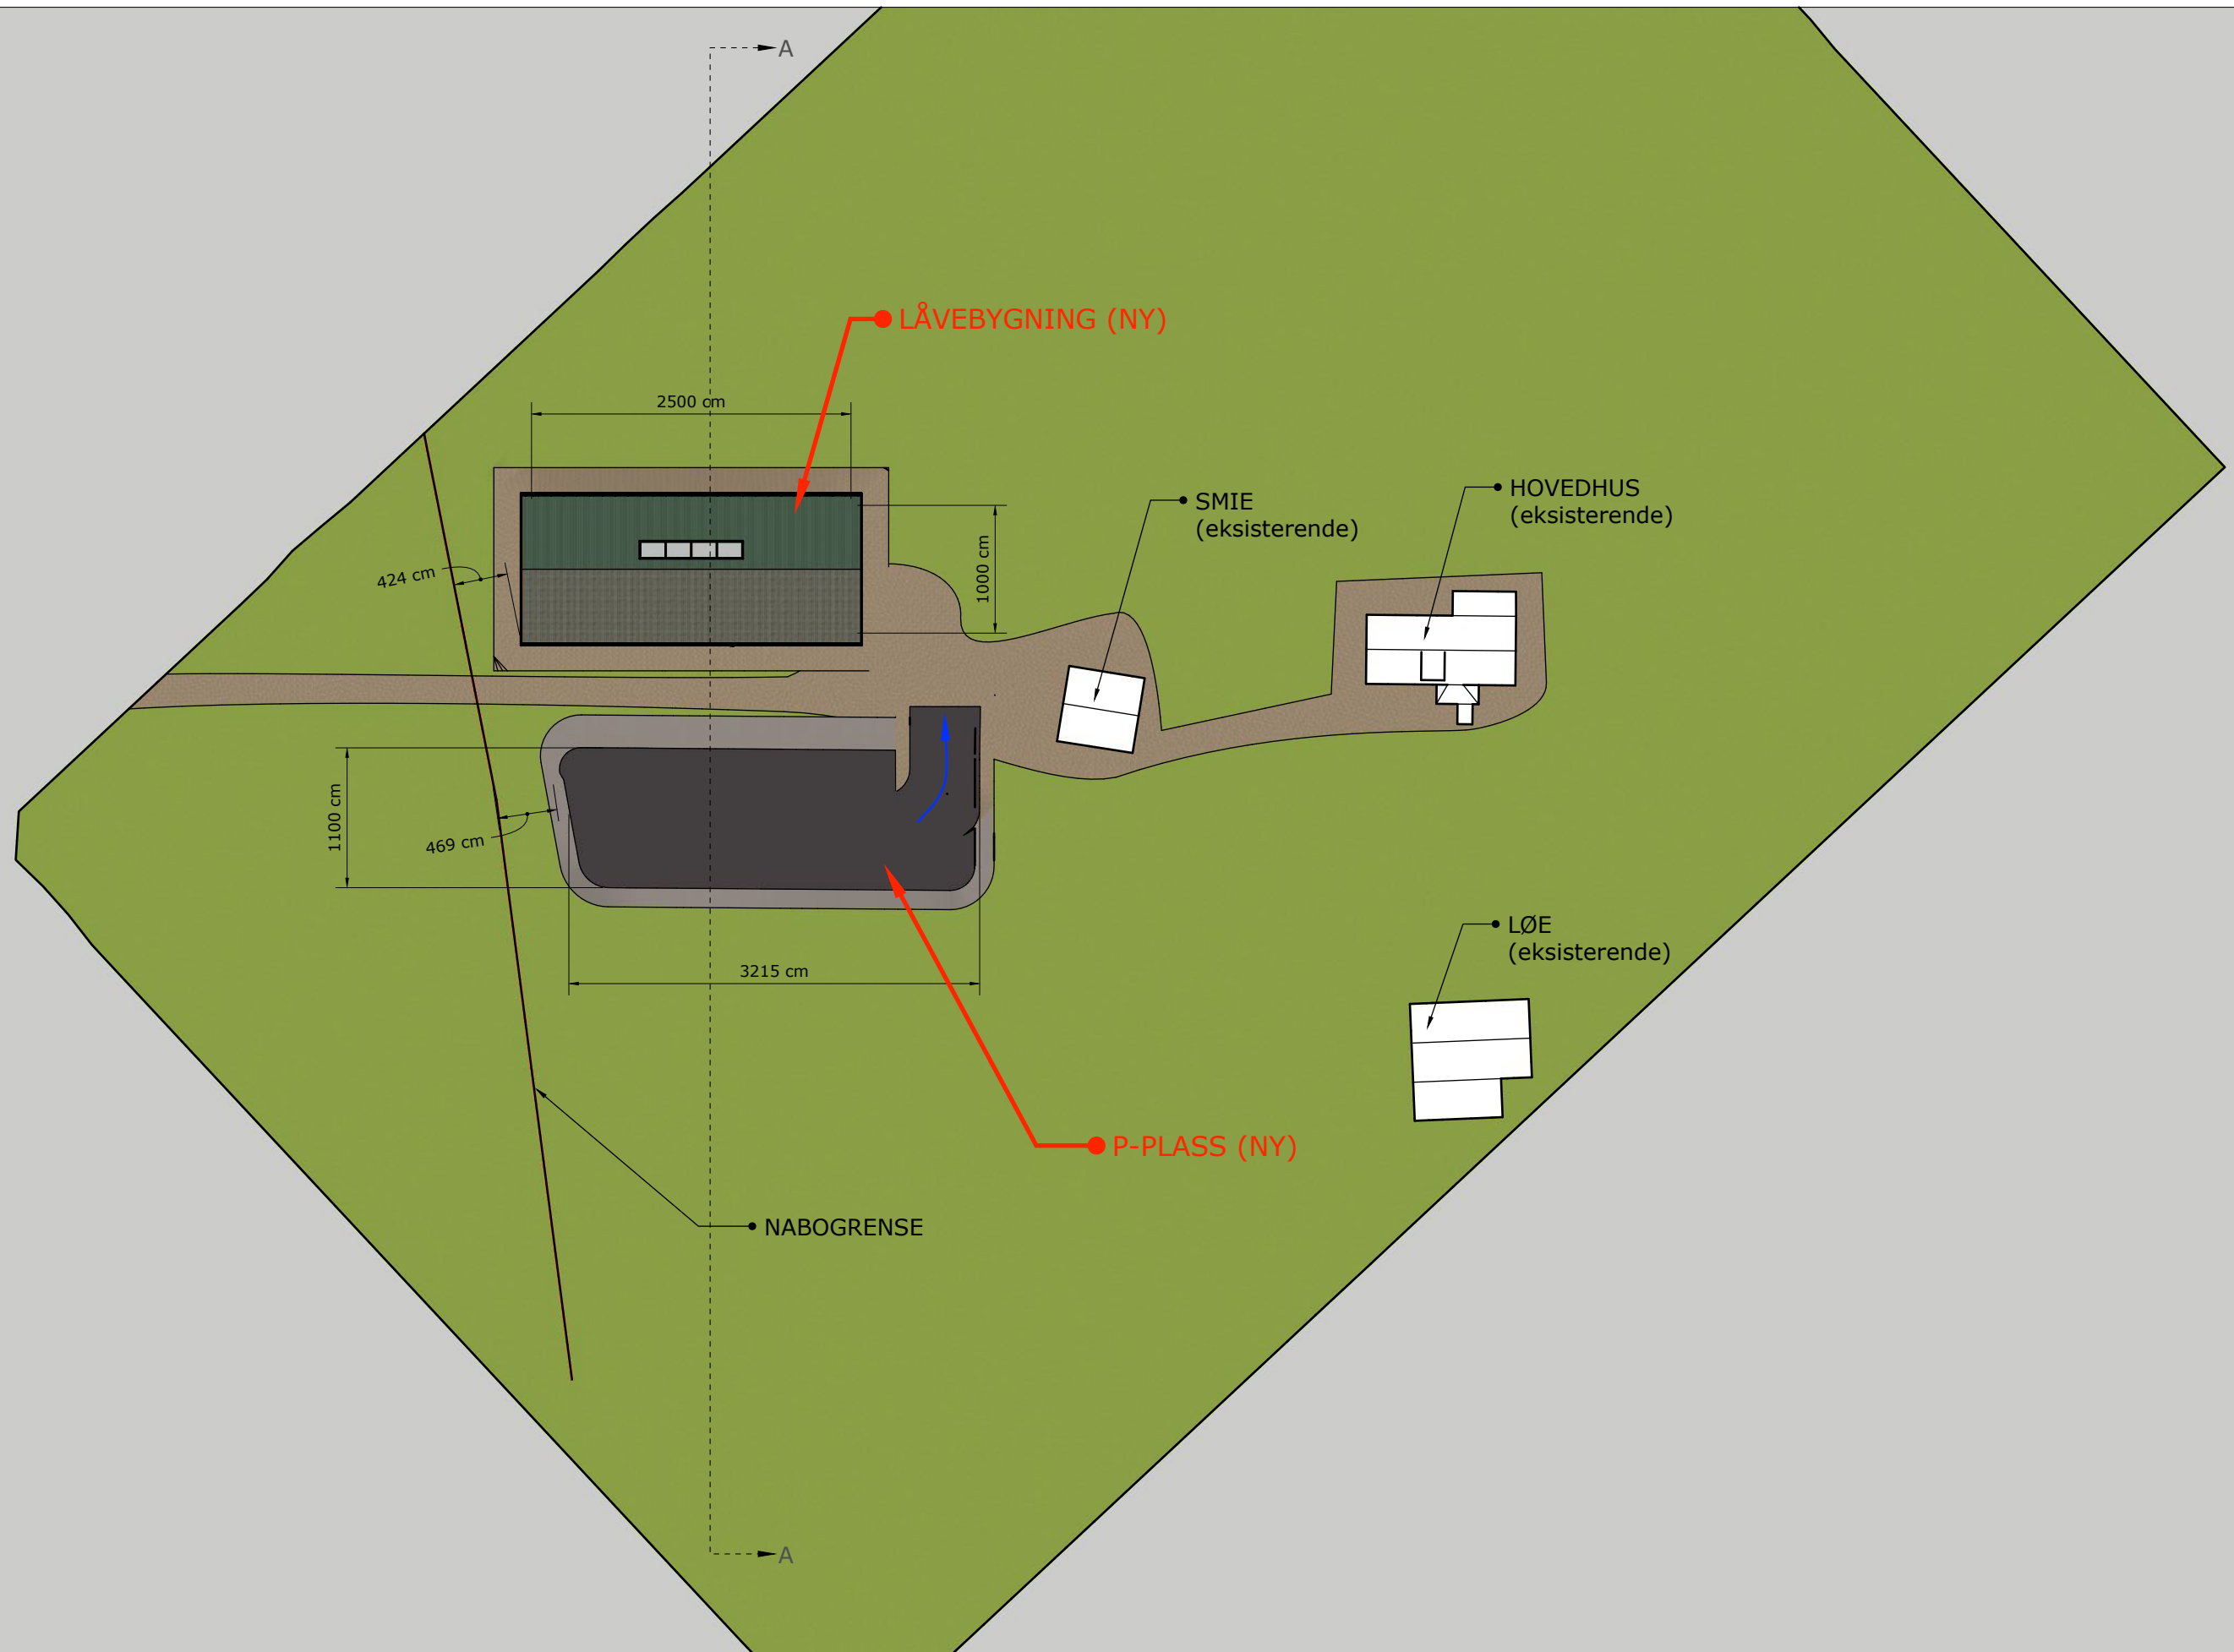

Tiltaksnavn: Straumane 80 - låvebygning + p-plass		Tiltakshaver: Kåre Drangevåg			Tiltaks-art: Nybygg		Gnr/Bnr: 97/19	
Tegn tittel: Plan		Prosjekt nr	Målestokk: 1:500	Tegning format A3	Dato orig.: 29. Aug 2022	Dato revidert: 05. Sep 2022	Tegningsnr.: STR80_06	6