



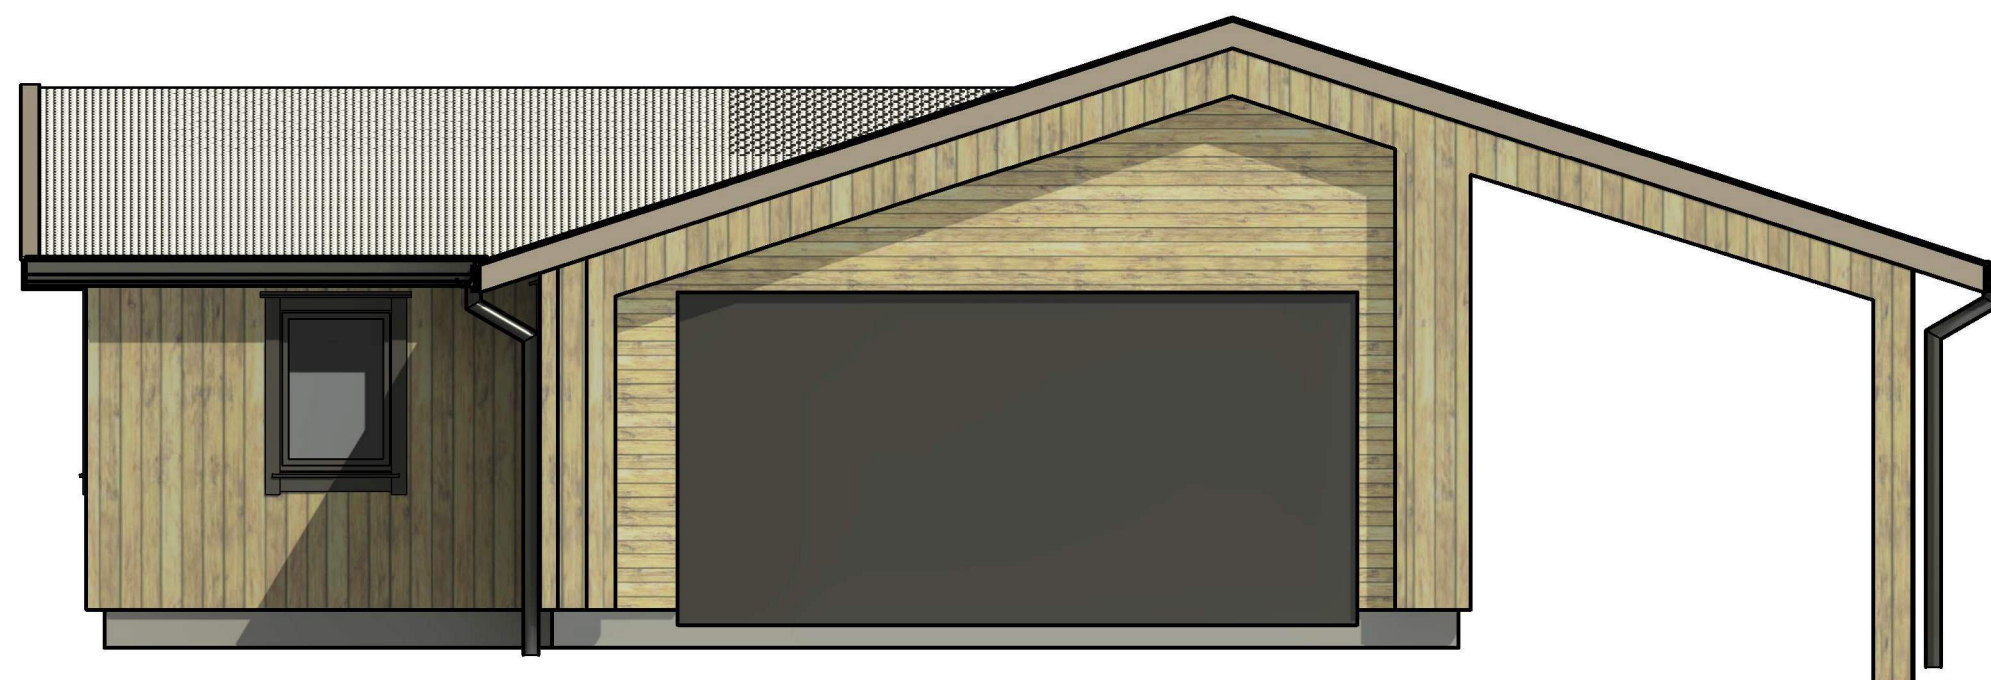

Vest

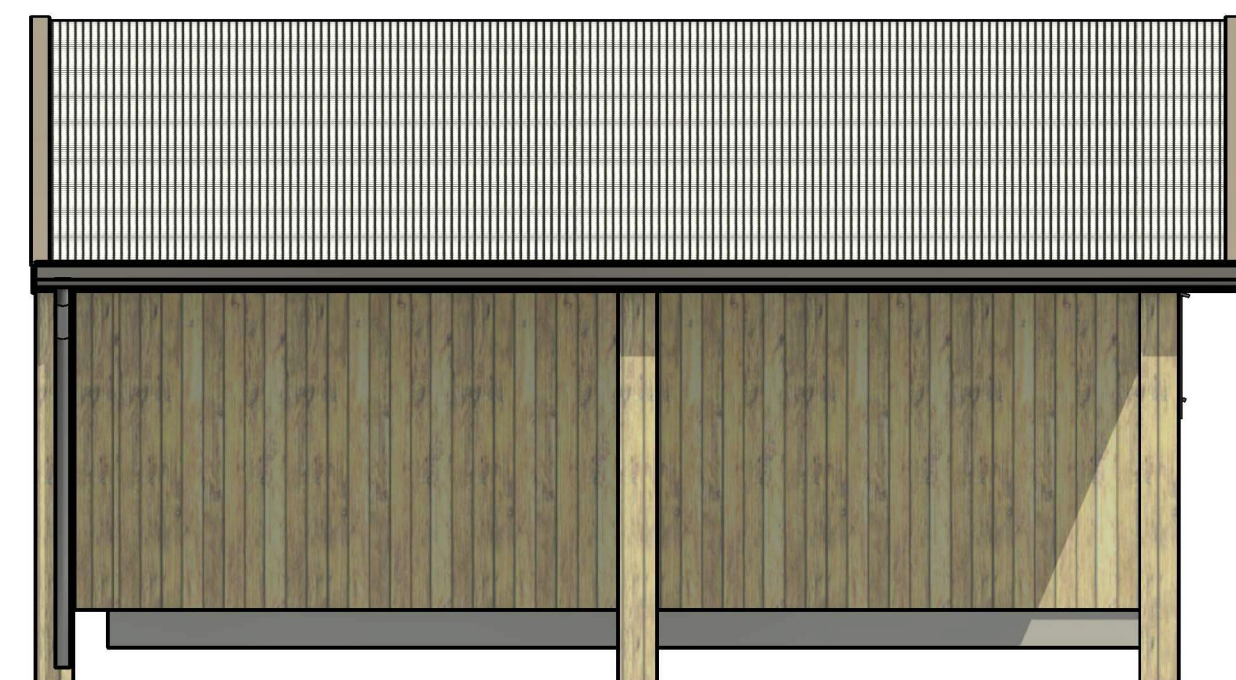

Sør



Øst



Nord

Tegningen er Bergan Bygg AS sin eiendom. Den kan ikke bli brukt, offentliggjort eller gis videre til en tredjepart uten vårt skriftlige samtykke. NB! Tegningen kan printes i feil skala. Ikke mål direkte på tegningen, men bruk kun oppgitte mål.

BERGAN
BYGG

Tegn.	Beskrivelse	Rev. dato
A	Innr. vask, flat himling, parapet inngang	09.12.20

Oppdragsgiver:

Helge Skår

Prosjekt:

Enebolig Raknes, garasje

Fasader

Prosjektnummer:	20181048
Dato:	07.02.2022 14:57:33
Tegnet av:	JDA
Kontrollert av:	-

Tegningsstatus:
Skisse

09.02

Målestokk: A2 1 : 50