



### Lengdeprofil 0 - 230

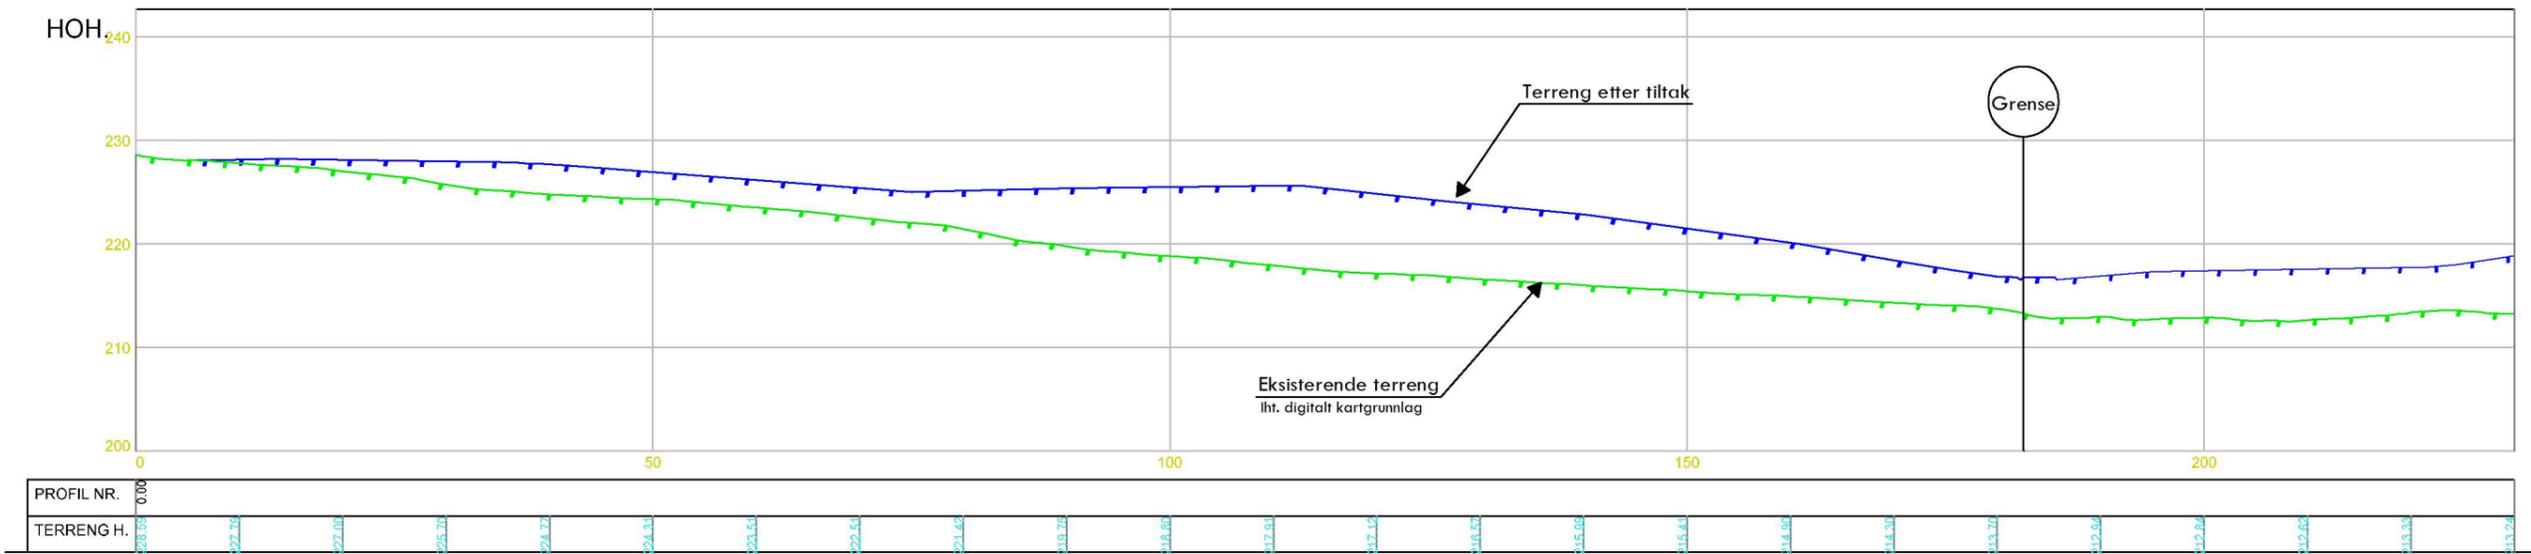

### Lengdeprofil 230 - 457

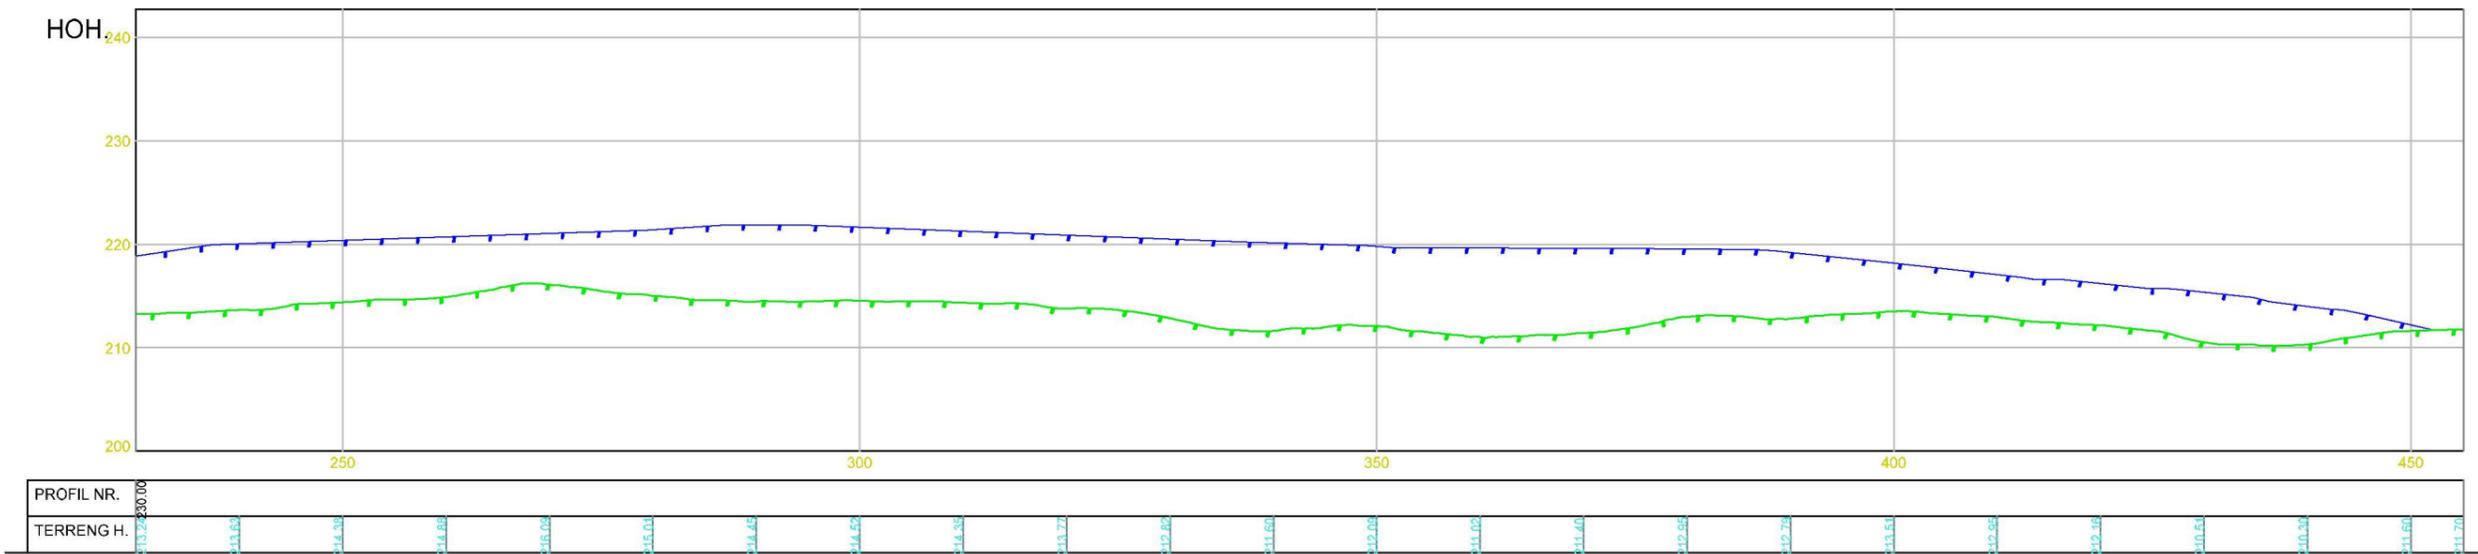

Frode Flestrand & Espen Espevoll Vevle Planeringsfelt GBnr. 42/1 og 42/3				
Dato	Konstr./tegnet	Godkjent	Målestokk	
08.11.2022	ES	NS	1:350	I henhold til lovverk er denne teikning utarbeidet av Esterby AS sin eideform. Denne teikning er ikke bindende offentliggjort eller gitt videre til en tredjepart uten vårt skriftlige samtykke. Overtrekkelse kan resultere i saksmål.
Lengdeprofil			Erstatning for:	Erstattet av:
A1			201	
Henvising:		Beregning:	SØKNADSTEIKNING	