



E-3

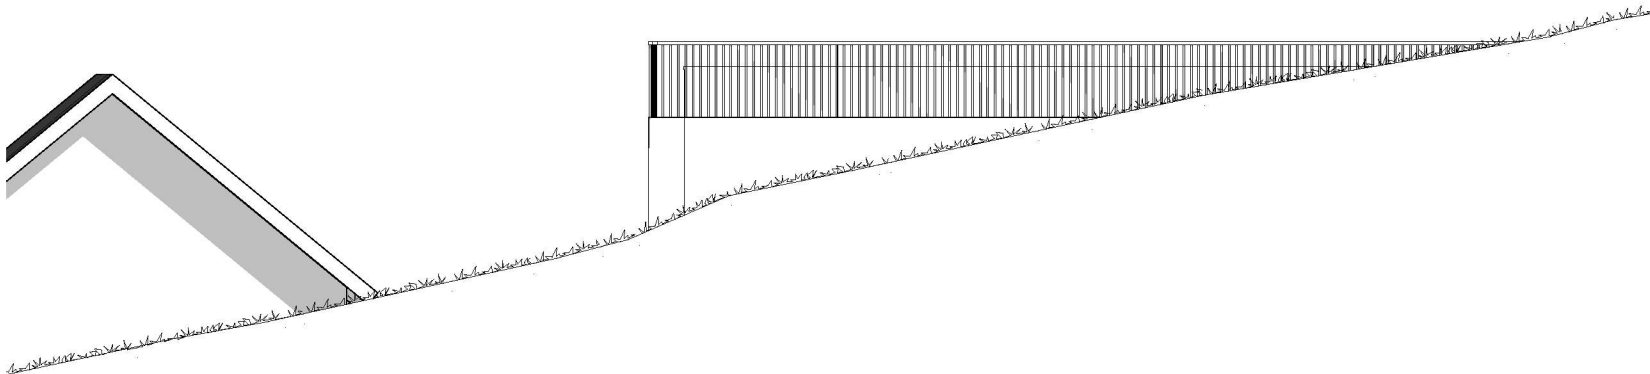

Fasade vest

1:100

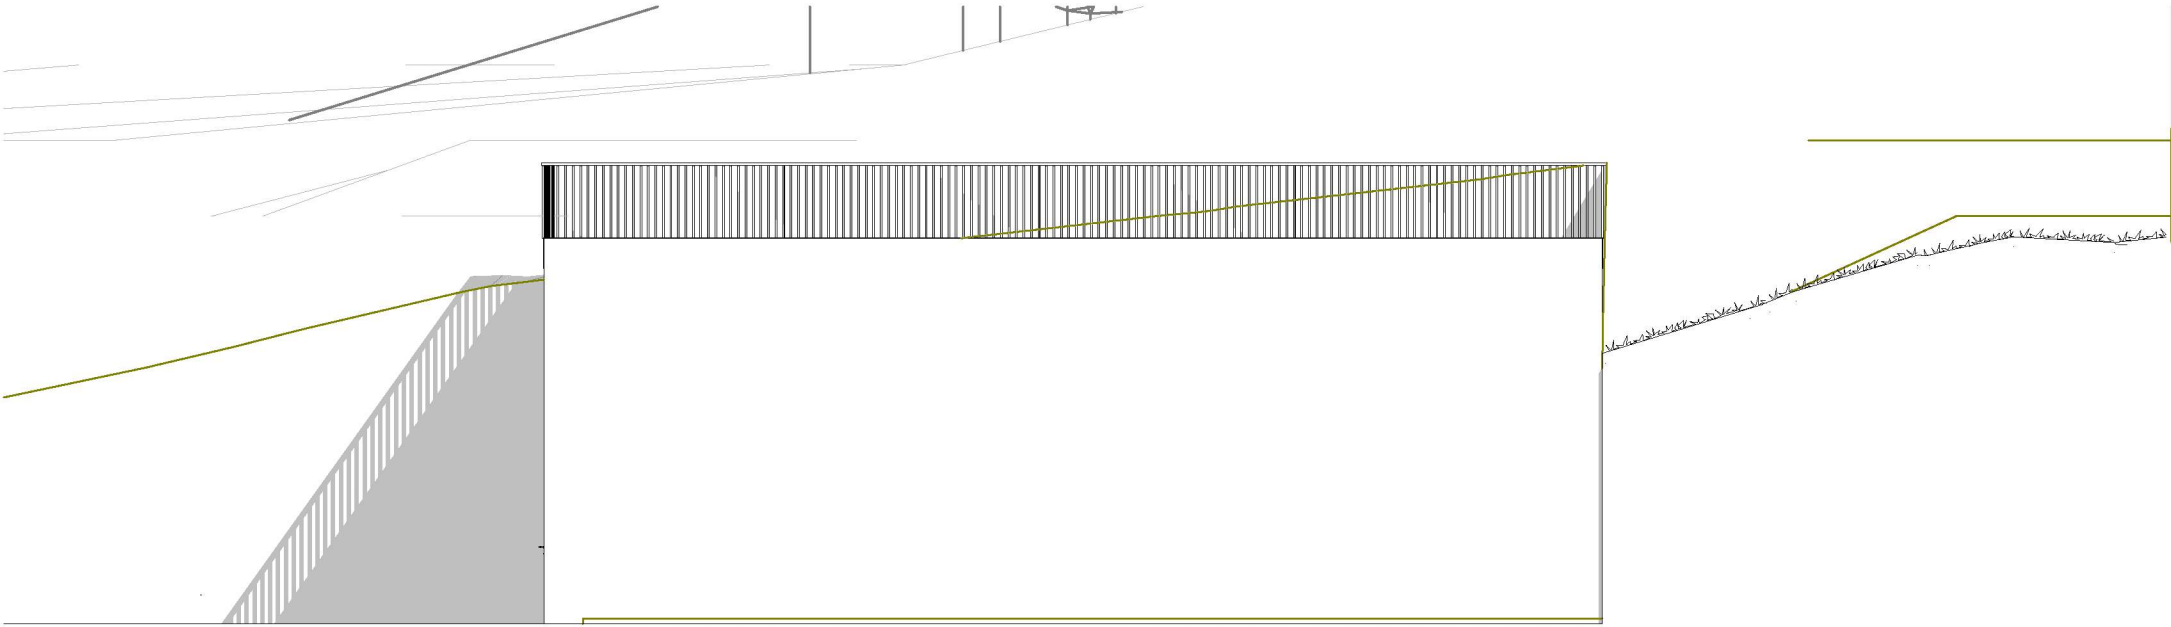

Fasade nord

1:100

Rev.	Beskrivelse	Dato	Sign	Ktr
------	-------------	------	------	-----


Fase
Søknad

**arkoconsult**
ARKOCONSULT AS, Postboks 103, 5291 Valestrandsfossen
Tel.: 56390003 - Fax.: 56191130 - Mob.: 93241511
Mail: post@arkoconsult.no - Org.nr. 918 269 665 MVA

Tiltakshaver Ronny Øksnes	Sign. AS Dato 05.12.2022
Prosjekt Ny Garasje	Kontroll PKT Dato 05.12.22
GBNR: 146/80 Kommune : Osterøy	
Tegningsnr.: 2022055A40-01	Målestokk 1:100
Kundent.: 1000045	Prosjekt nr.: 2022055
Ark-format : A2	


Type tegning:
Fasade Nord og Vest

I HENHOLD TIL LOVVERK ER DENNE TEGNINGEN ARKOCONSULT AS SIN EIENDOM. DENNE TEGNINGEN KAN IKKE BLI BRUKT, OFFENTLIGGJORT ELLER GIV VIDERE TIL TREDJEPART UTEN VÅRT SKRIFTLIGE SAMTYKKE. OVERTREDELSE AV DETTE KAN FØRE TIL SØKSMÅL. OBS! TEGNINGEN KAN PRINTES I FEL SKALA. IKKE TA MÅL DIREKTE PÅ TEGNING. BRUK KUN OPPGITTE MÅL. TEGNINGER SOM IKKE ER MERKET ARBEIDSTEGNING, SKAL IKKE BYGGES ETTER.

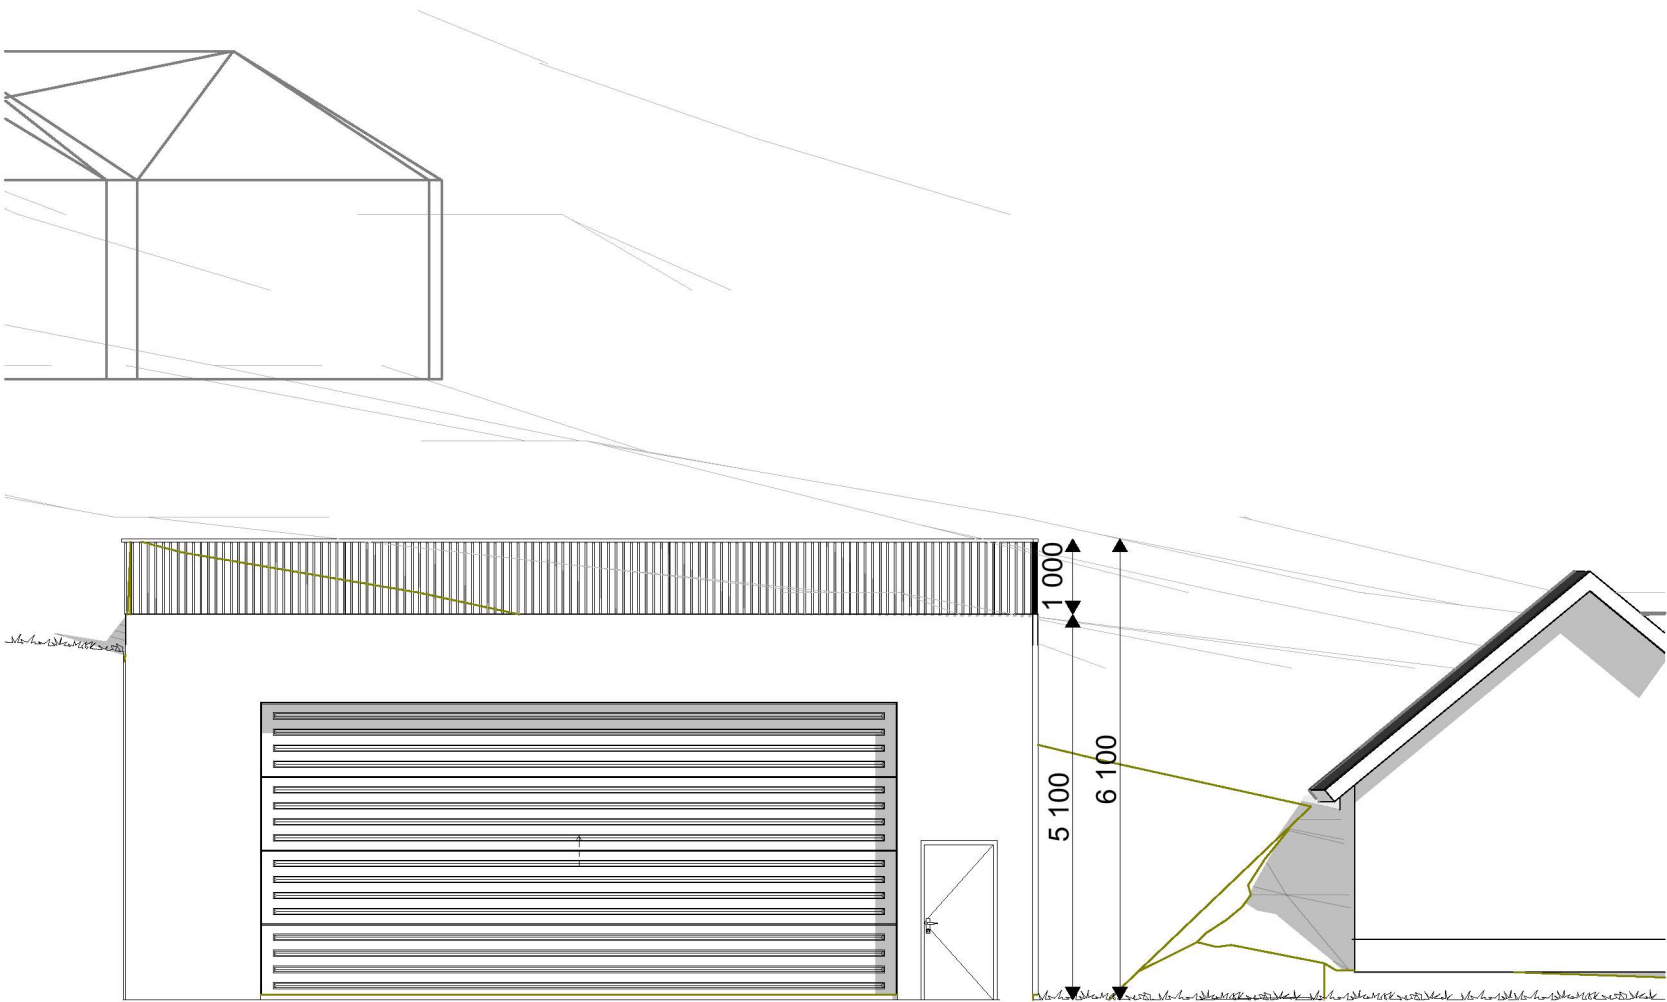

Fasade øst

1:100

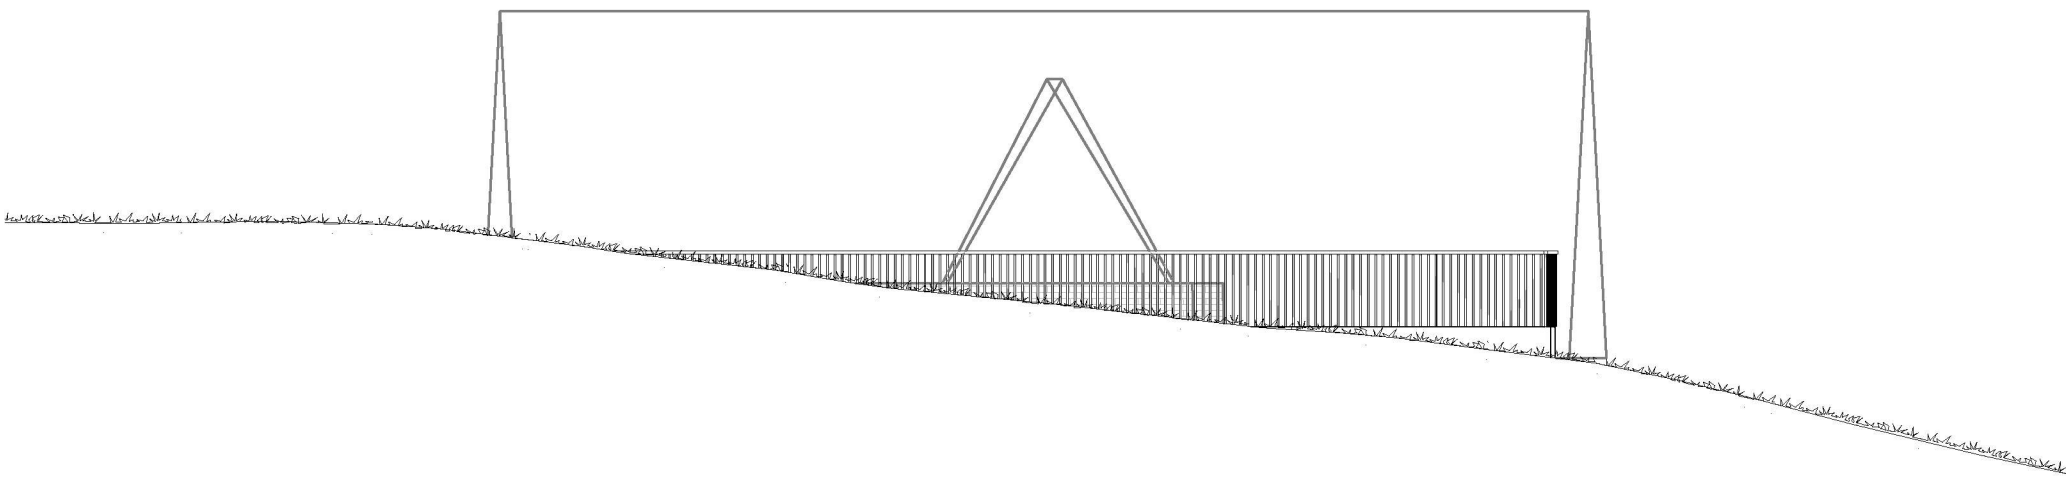

Fasade sør

1:100

Rev.	Beskrivelse	Dato	Sign	Ktr
------	-------------	------	------	-----

Fase

Søknad



ARKOCONSULT AS, Postboks 103, 5291 Valestrandsfossen
Tel.: 56390003 - Fax.: 56191130 - Mob.: 93241511
Mail: post@arkoconsult.no - Org.nr. 918 269 665 MVA

Tiltakshaver

Ronny Øksnes

Prosjekt

Ny Garasje

GBNR: 146/80

Kommune : Osterøy

Tegningsnr.:

2022055A40-02

Kundent.:

1000045

Prosjekt nr.:

2022055

Sign.

AS

Dato

05.12.2022

Kontroll

PKT

Dato

05.12.22

Målestokk

1:100

Ark-format :

A2

Type tegning:

Fasade Sør og Øst

I HENHOLD TIL LOVVERK ER DENNE TEGNINGEN ARKOCONSULT AS SIN EIENDOM.
DENNE TEGNINGEN KAN IKKE BLI BRUKT, OFFENTLIGGJORT ELLER GIV VIDERE TIL
TREDJEPART UTEN VÅRT SKRIFTLIGE SAMTYKKE. OVERTREDELSE AV DETTE KAN
FØRE TIL SØKSMÅL. OBS! TEGNINGEN KAN PRINTES I FEL SKALA. IKKE TA MÅL
DIRKTE PÅ TEGNING. BRUK KUN OPPGITTE MÅL. TEGNINGER SOM IKKE ER MERKET
ARBEIDSTEGNING, SKAL IKKE BYGGES ETTER.