


6720200.00

X 6720200.00

6720150.00

X 6720150.00

6720100.00

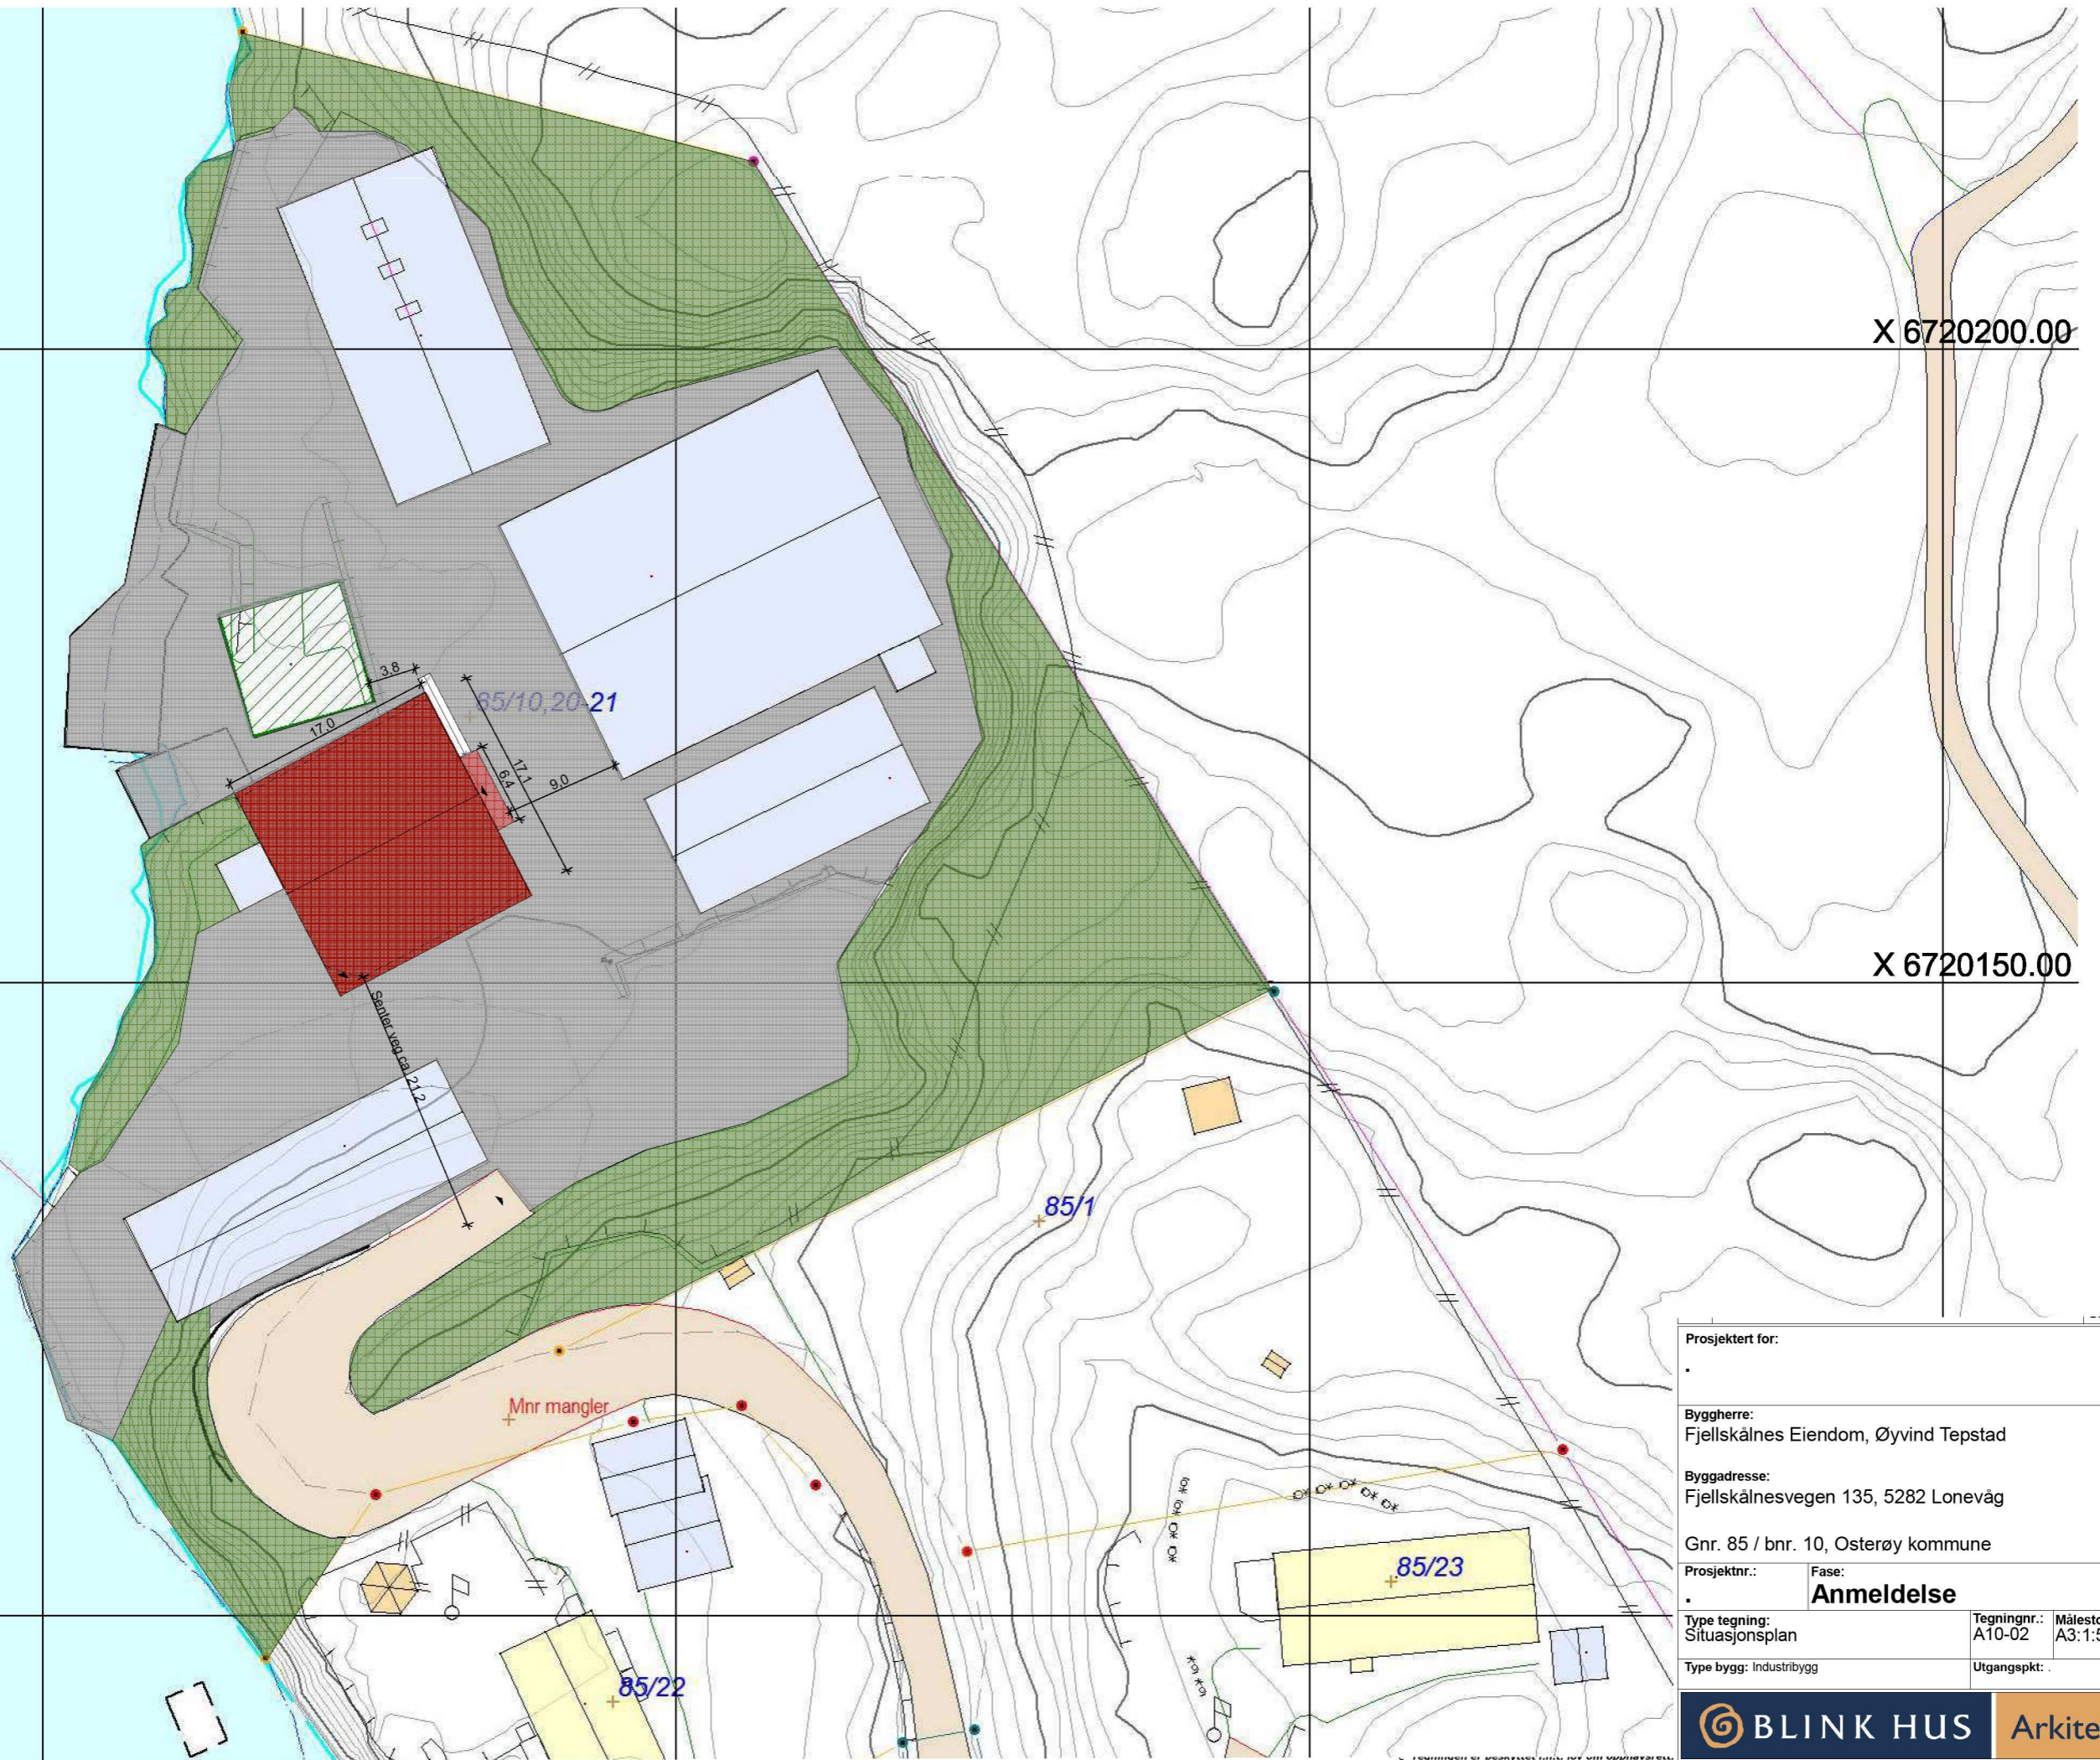

Prosjektet for:

Byggherre:
Fjellskålnes Eiendom, Øyvind Tepstad

Byggadresse:
Fjellskålnesvegen 135, 5282 Lonevåg

Gnr. 85 / bnr. 10, Osterøy kommune

Prosjektnr.:	Fase:	Dato:
.	Anmeldelse	24.02.2023
Type tegning: Situasjonsplan	Tegningnr.: A10-02	Målestokk: A3:1:500
Type bygg: Industribygg	Utgangspkt.:	Sign: ST

BLINK HUS Arkitekter