


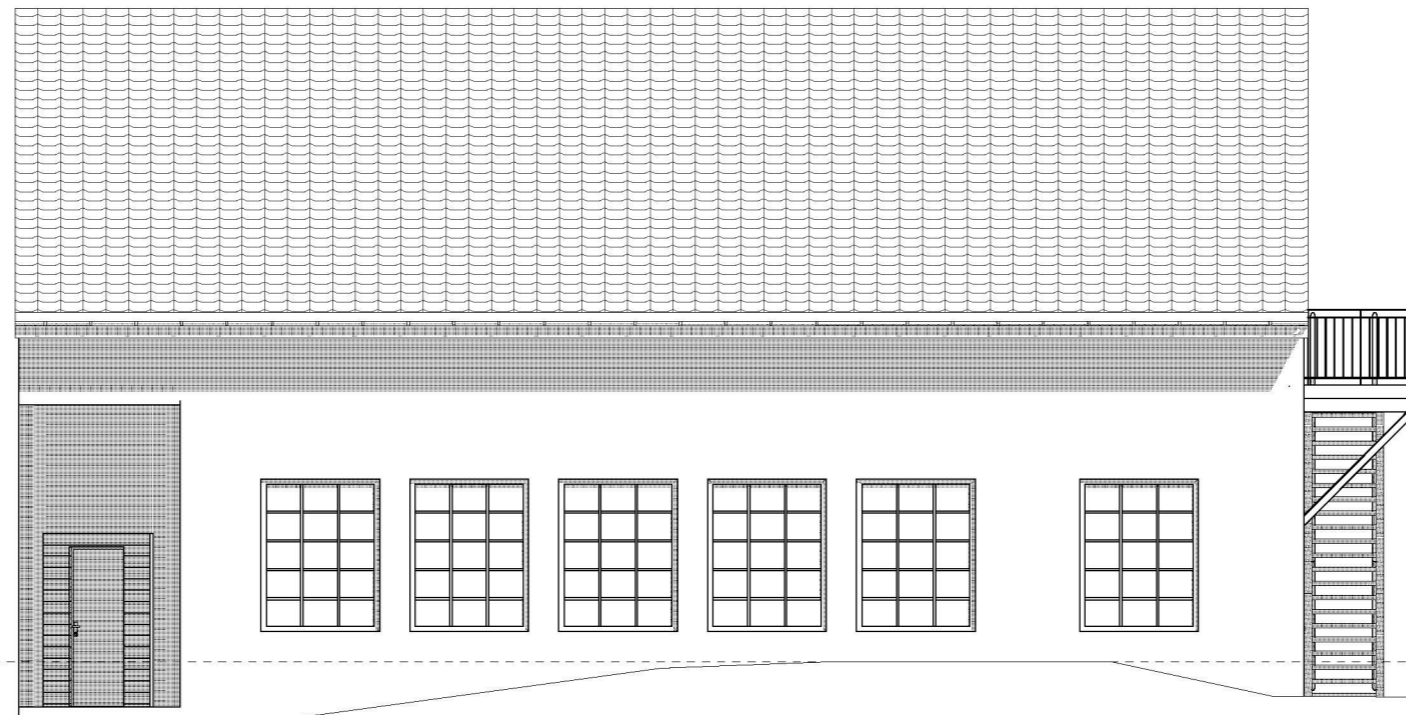

FASADE MOT SØRVEST



FASADE MOT SØRØST

Rev	Beskrivelse	Dato	Sign
	Prosjektert for:		
	Byggherre:		
	Øyvind R. Tepstad		
	Byggadresse:		
	Fjellskålnevegen 135, 5282 Lonevåg		
	Gnr. 85/bnr. 10, Osterøy kommune		
	Prosjektnr.:	Fase:	Dato:
		Anmeldelse	09.03.2023
	Type tegning:	Tegningnr.:	Målestokk:
	Fasade 1 og 2	A40-01	A3:1:100
	Type bygg:	Utgangspkt.:	Sign:
	Lager/kontor		ST
 BLINK HUS		Helge Rød as	