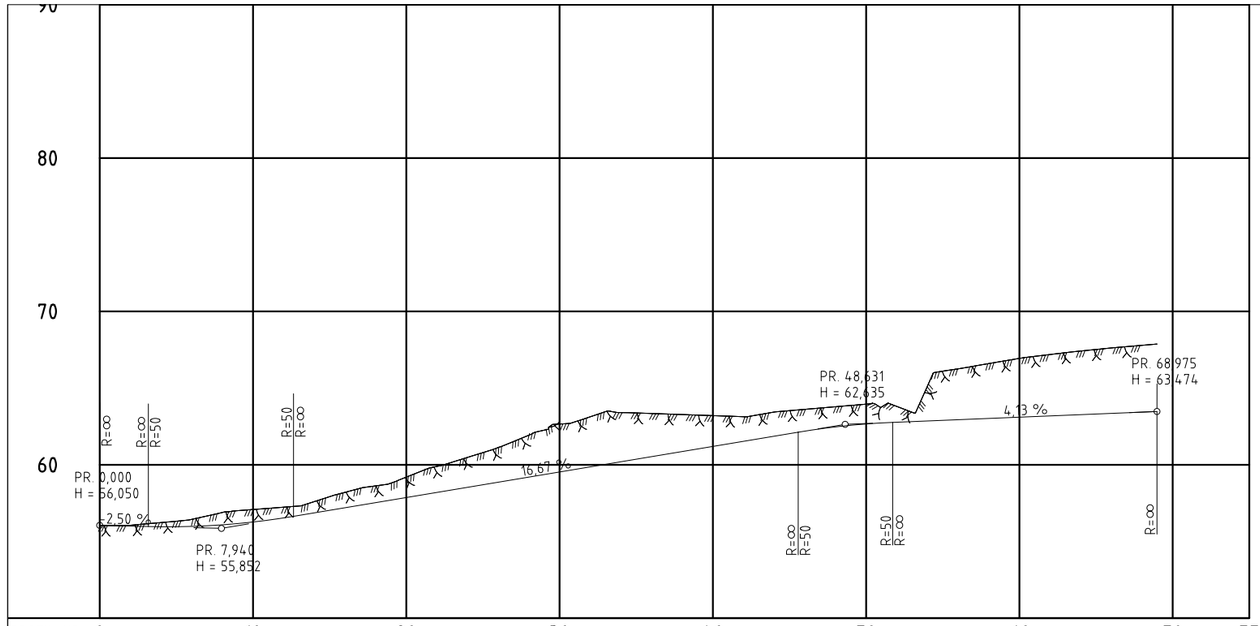

PROFIL NR.	0	10	20	30	40	50	60	70	75
HOR.KURV.	R=∞ R=10	R=∞	R=100		R=∞	R=30	R=∞		
BREDDEUTV.									
TVERRFALL H.kj.b.k.	3,0%				3,0%		3,0%		
TVERRFALL V.kj.b.k.									
PROFIL H.	56,05 56,00 56,96 55,98 56,08 56,27	57,23 56,53 56,86 57,20 57,53 57,86	59,89 58,20 58,53 58,86 59,20 59,53	62,66 59,86 60,20 60,53 60,86 61,20	63,14 61,53 61,86 62,19 62,47 62,66	63,81 62,77 62,86 62,94 63,02 63,10	67,19 63,19 63,27 63,35 63,43 63,47		
TERRENG H.	56,05 56,06 56,23 55,96 56,44 55,98 56,89 56,08 57,08 56,27	57,23 56,53 57,60 56,86 58,20 57,20 58,62 57,53 59,20 57,86	59,89 58,20 60,48 58,53 61,13 58,86 61,93 59,20 62,66 59,53	63,13 59,86 63,44 60,20 63,35 60,53 63,28 60,86 63,21 61,20	63,14 61,53 63,44 61,86 63,61 62,19 63,78 62,47 63,95 62,66	63,81 62,77 65,13 62,86 66,26 62,94 66,60 63,02 66,94 63,10	67,19 63,19 67,42 63,27 67,62 63,35 67,79 63,43 63,47		
OVERBYGN.T.	49CM				89CM		49CM		

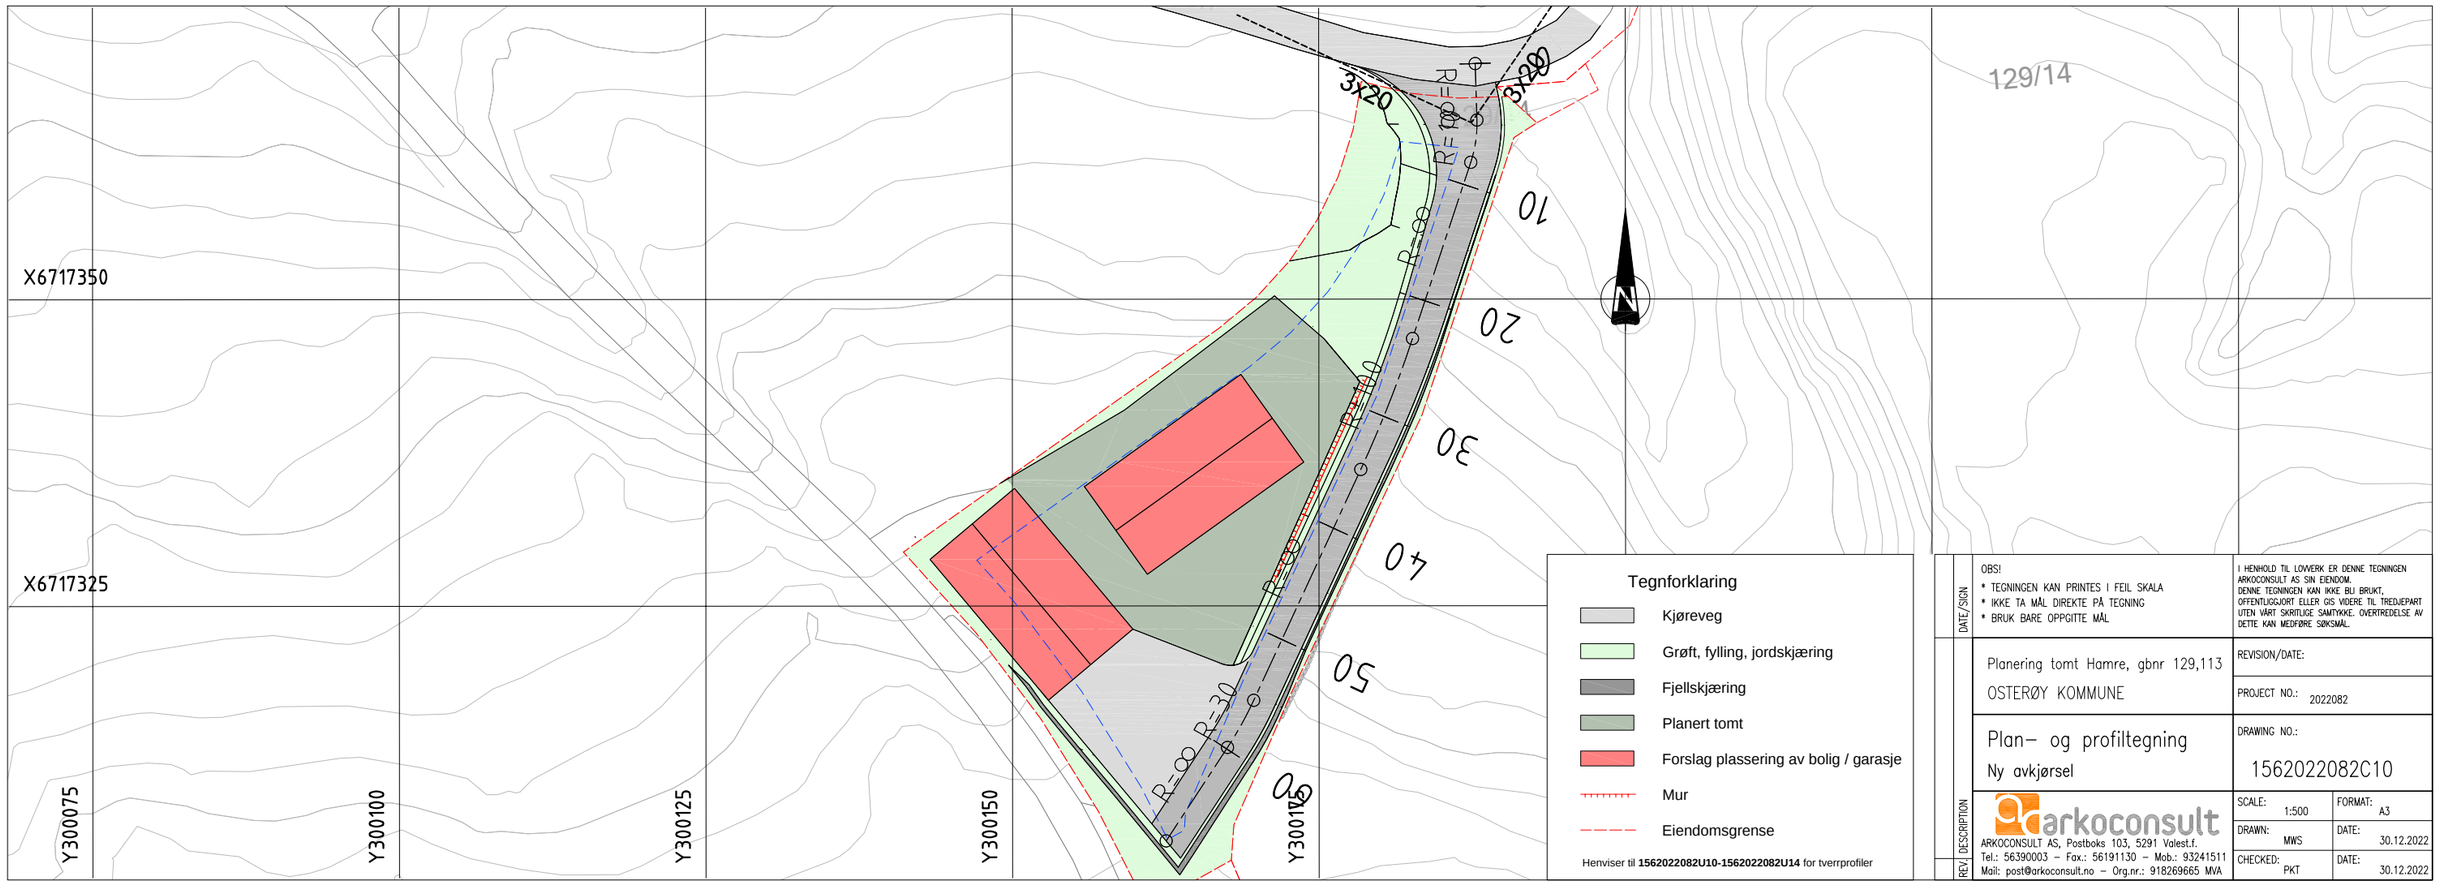

DATE/SIGN

OBS!
* TEGNINGEN KAN PRINTES I FEIL SKALA
* IKKE TA MÅL DIREKTE PÅ TEGNING
* BRUK BARE OPPGITTE MÅL

I HENHOLD TIL LOVVERK ER DENNE TEGNINGEN ARKOCONSULT AS SIN EIENDOM. DENNE TEGNINGEN KAN IKKE BLI BRUKT, OFFENTLIGGJORT ELLER GIS VIDERE TIL TREDJEPART UTEN VÅRT SKRITTLIGE SAMTYKKE. OVERTREDELSE AV DETTE KAN MEDFØRE SØKSMÅL.

REV. DESCRIPTION

Planering tomt Hamre, gbnr 129,113
OSTERØY KOMMUNE

Plan– og profiltegning
Ny avkjørsel

arkoconsult
ARKOCONSULT AS, Postboks 103, 5291 Valest.f.
Tel.: 56390003 – Fax.: 56191130 – Mob.: 93241511
Mail: post@arkoconsult.no – Org.nr.: 918269665 MVA

REVISION/DATE:	
PROJECT NO.: 2022082	
DRAWING NO.: 1562022082C10	
SCALE: 1:500	FORMAT: A3
DRAWN: MWS	DATE: 30.12.2022
CHECKED: PKT	DATE: 30.12.2022