


Rødt felt med stiplet linje viser eksisterende
terreng, mens sort prikkete felt med fast linje viser
nytt terreng.

NB! Tomten var allerede planert da den ble kjøpt.
Derfor er det usikkert hvordan eksisterende
terreng var før det ble gjort terrenginngrep.


Snitt A

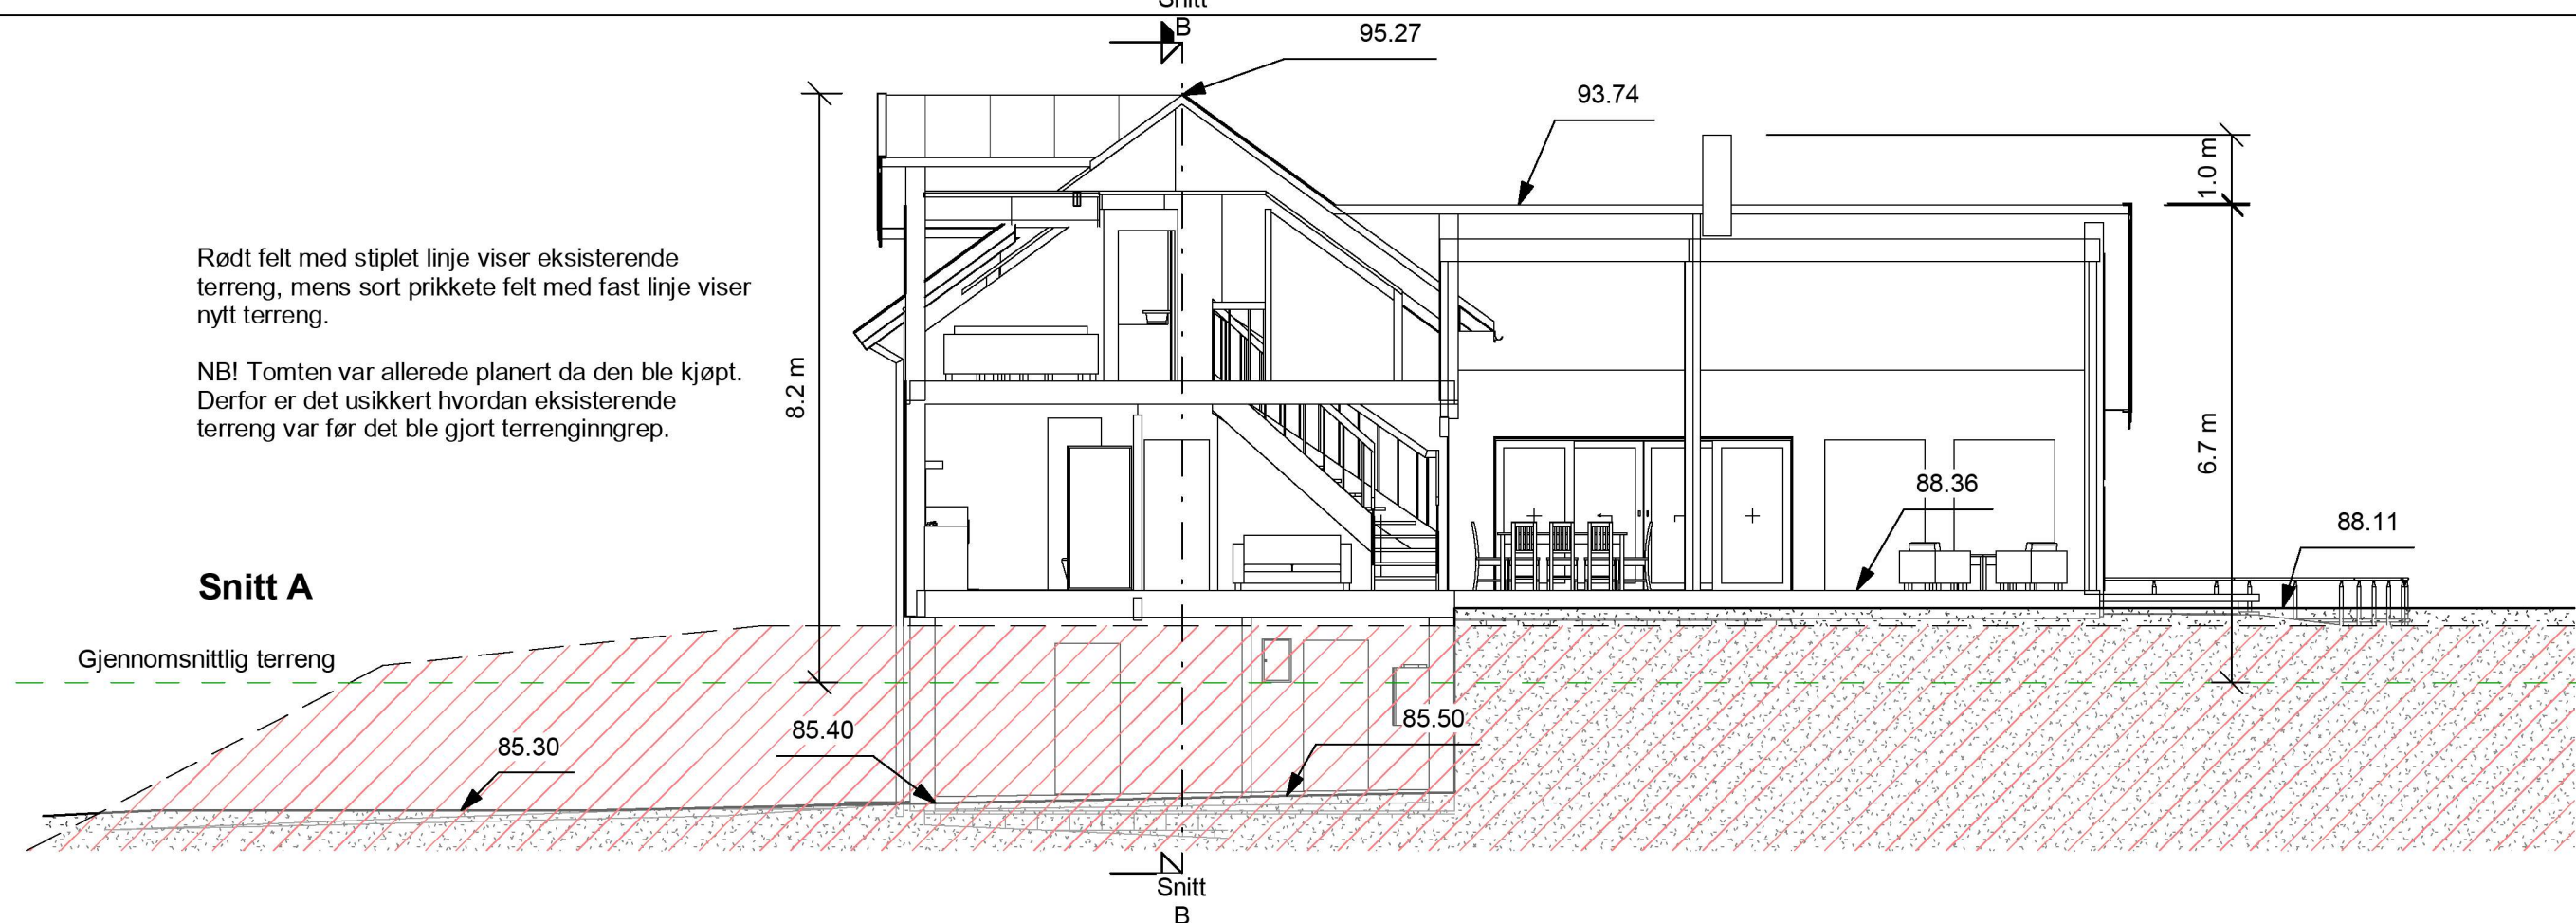

Rødt felt med stiplet linje viser eksisterende
terreng, mens sort prikkete felt med fast linje viser
nytt terreng.

NB! Tomten var allerede planert da den ble kjøpt.
Derfor er det usikkert hvordan eksisterende
terreng opprinnelig så ut.

Snitt B

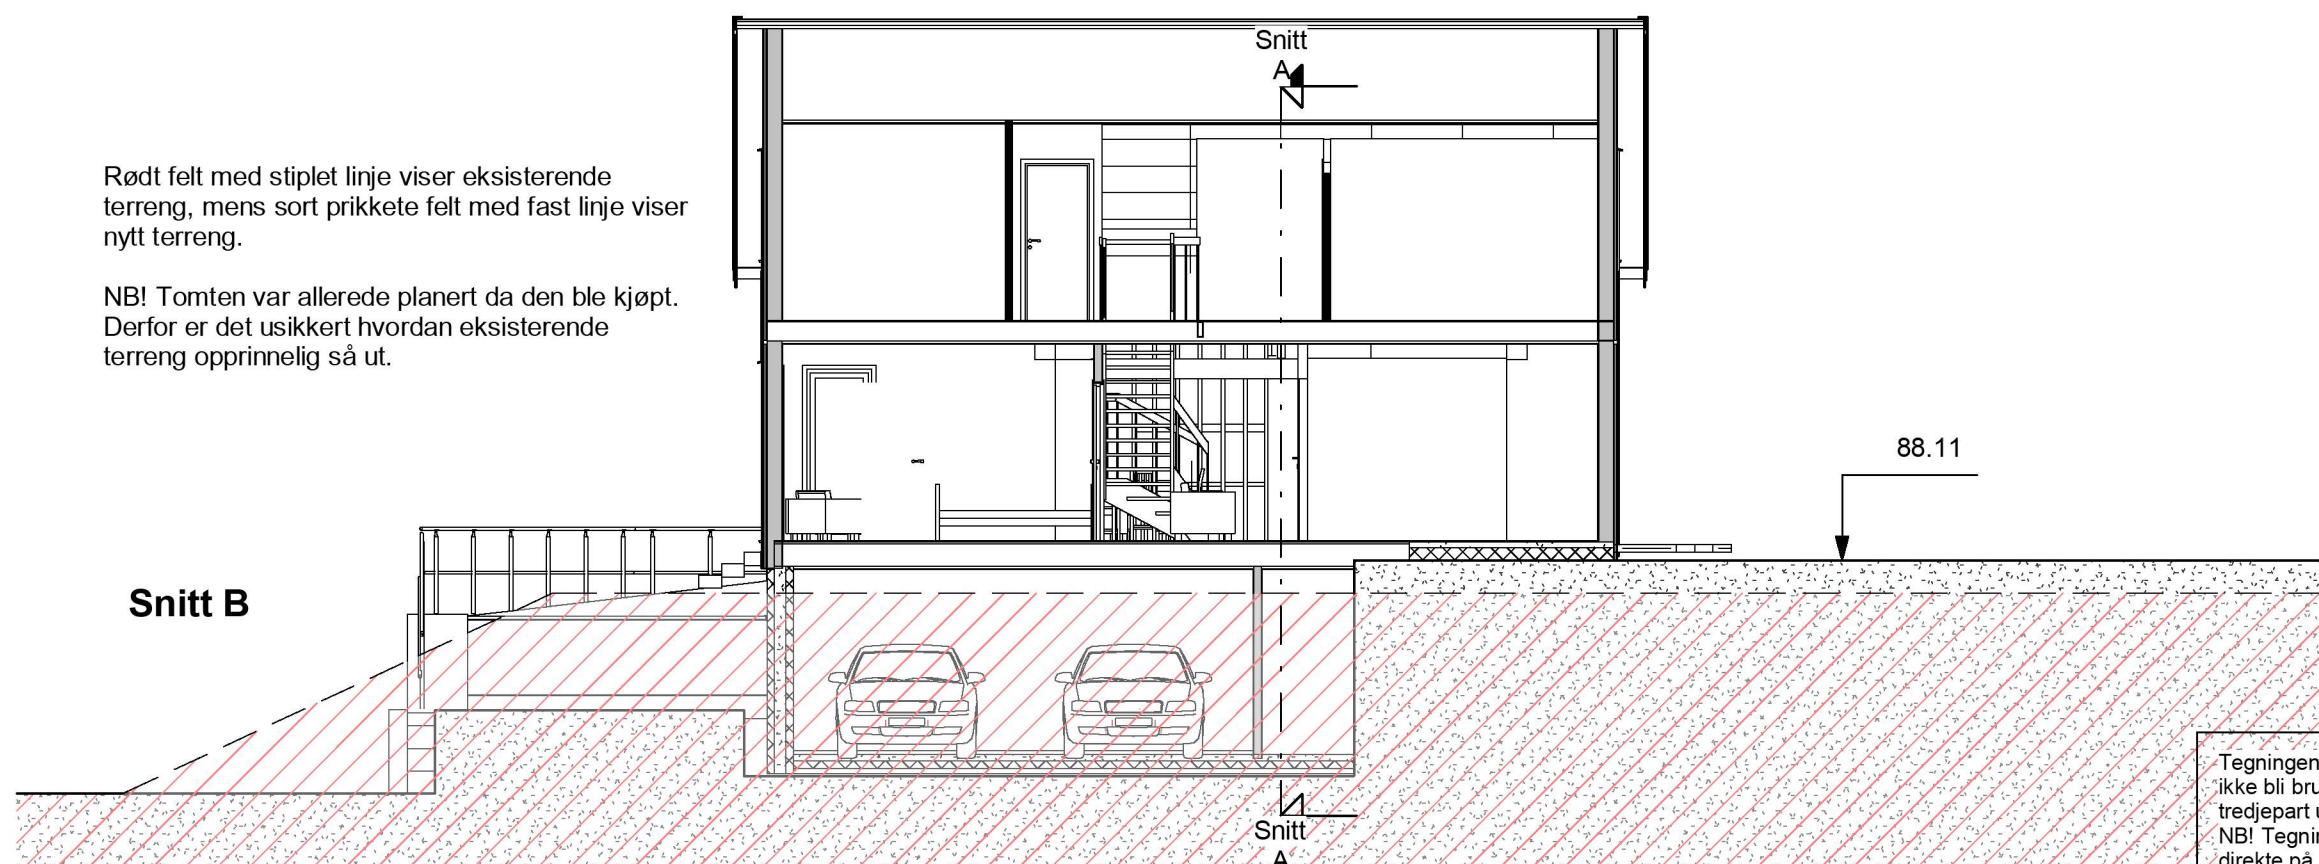

Tegningen er Bergen Bygg sin eiendom. Den kan
ikke bli brukt, offentliggjort eller gis videre til
tredjepart uten vårt skriftlige samtykke.
NB! Tegningen kan printes i feil skala. Ikke mål
direkte på tegningen, men bruk kun oppgitte mål.

BERG
BYGG

Rev.	Beskrivelse	Dato

Oppdragsgiver:

Sigbjørn Reigstad

Prosjekt:

BJØRKENG (TEK17)

Terrengprofil

Tegningsstatus:
Søknad

Project number 20181012

Dato: 25.01.2023 13:44:27

Tegnet av: JDA

Kontrollert av: DT

23.06

Scale A3 1 : 100