




SNITT A-A

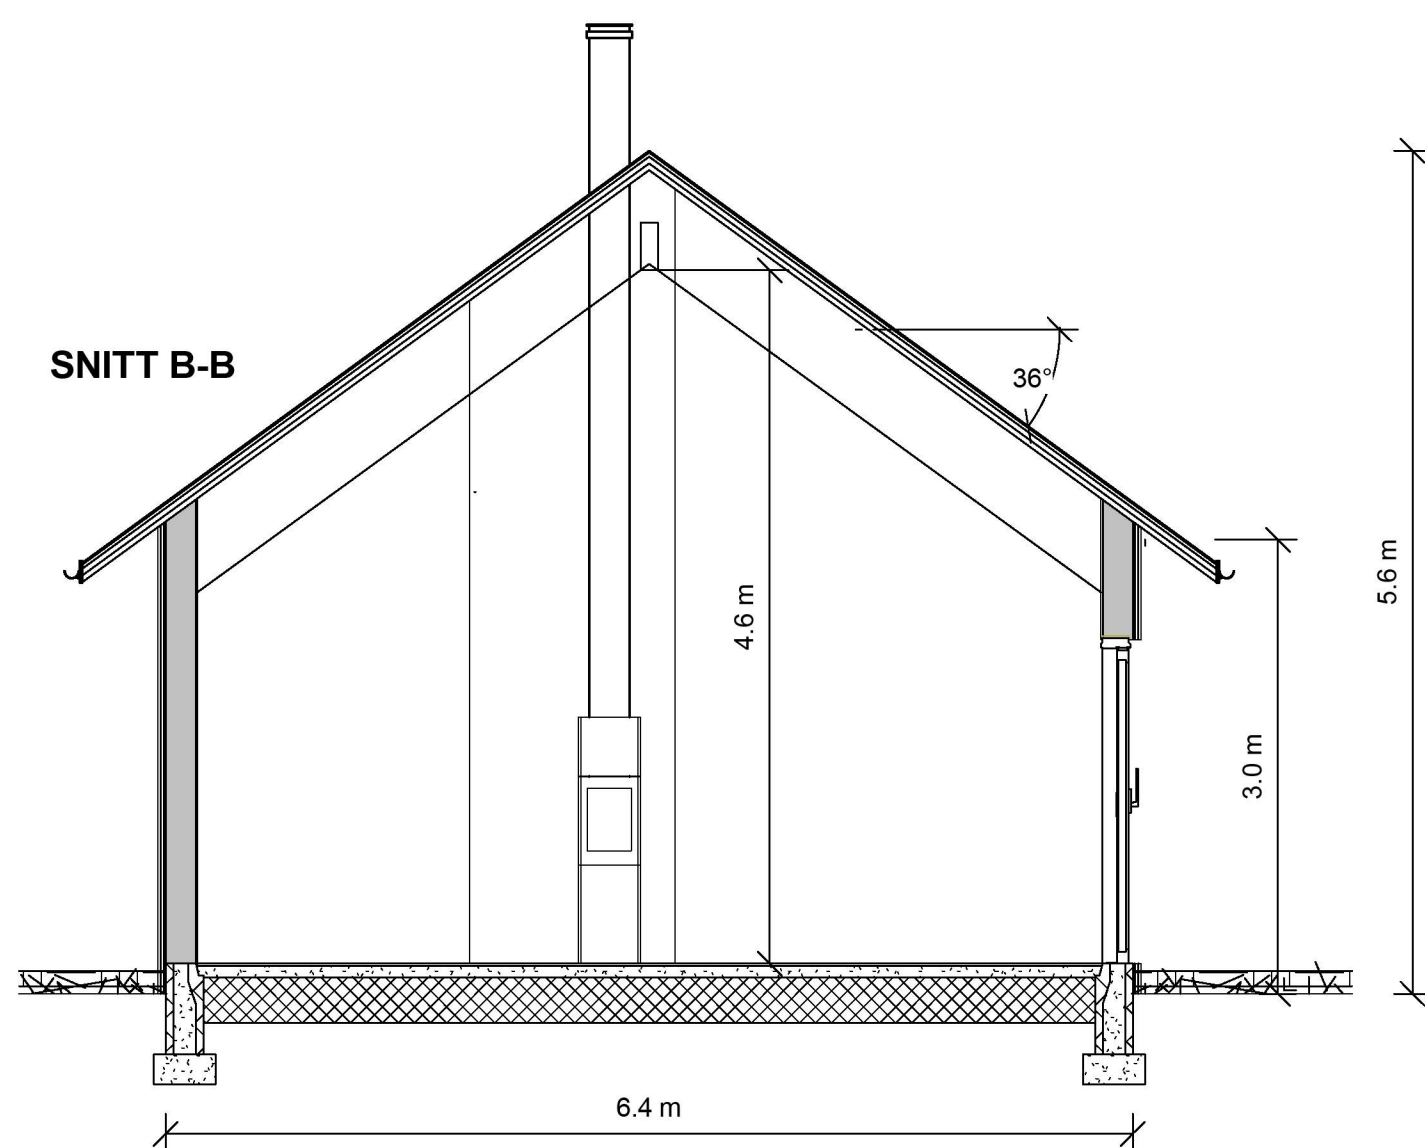

SNITT B-B

Tegningen er Bergen Bygg AS sin eiendom. Den kan ikke bli brukt, offentliggjort eller gis videre til en tredjepart uten vårt skriftlige samtykke. NB! Tegningen kan printes i feil skala. Ikke mål direkte på tegningen, men bruk kun oppgitte mål.

**BERG**  
**BYGG**

| Tegn. | Beskrivelse | Rev. dato |
|-------|-------------|-----------|
|       |             |           |
|       |             |           |
|       |             |           |
|       |             |           |

Oppdragsgiver:  
**Sigbjørn Reigstad**

Prosjekt:  
**Valestrandsfossen**

## SNITT A & B

Prosjektnummer: -  
Dato: 25.01.2023 13:40:50  
Tegnet av: JDA  
Kontrollert av: DT

Tegningsstatus:  
SØKNAD

**03-03**

Målestokk: A2 1 : 50