




1 Nord
1 : 100

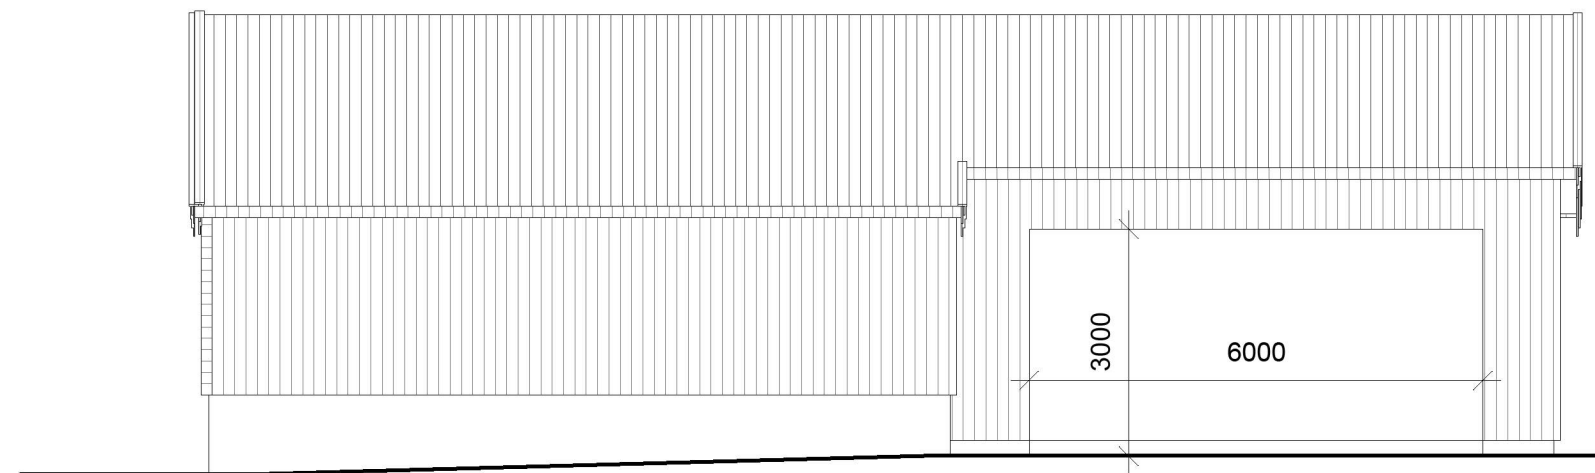

3 Vest
1 : 100

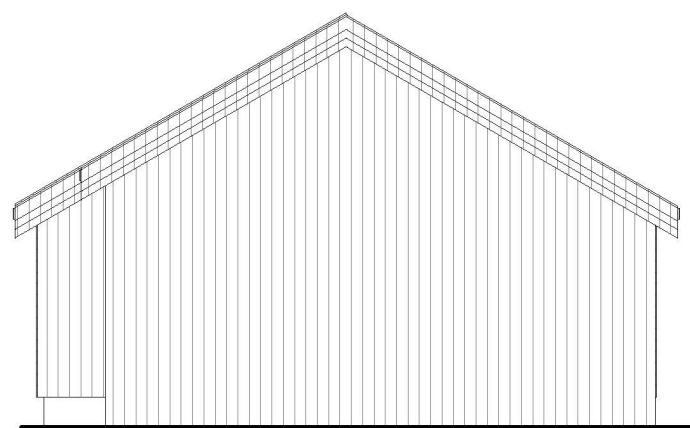

2 Sør
1 : 100

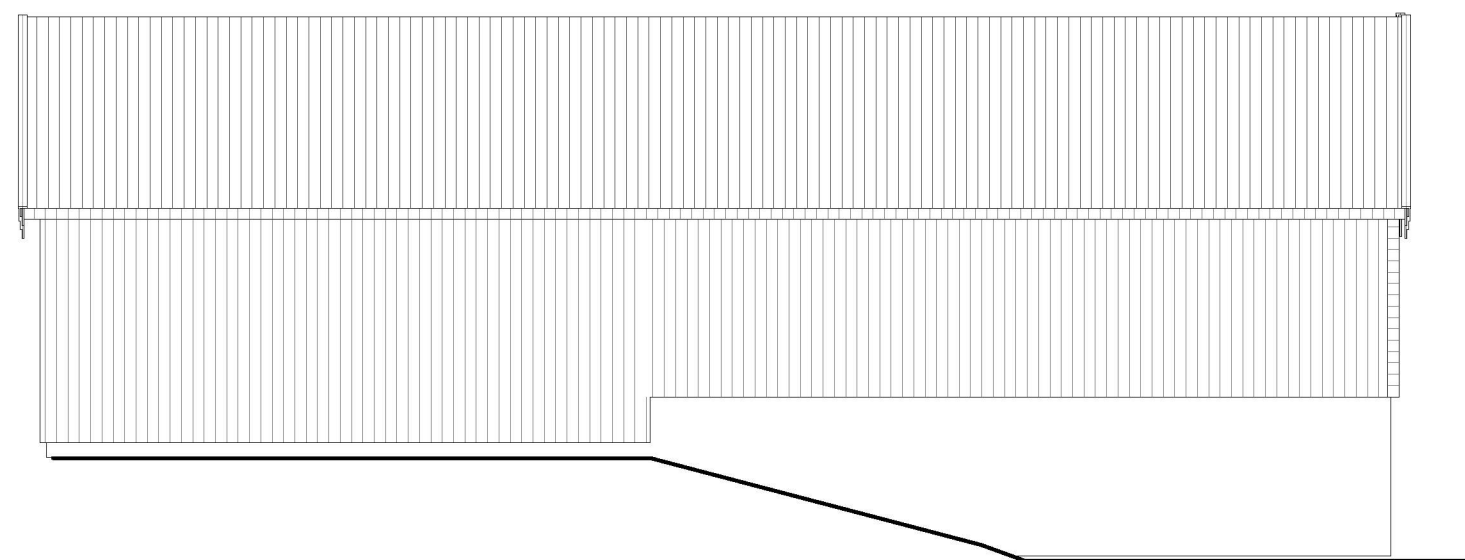

4 Øst
1 : 100

Tegningen er Bergan Bygg sin eiendom. Den kan ikke bli brukt, offentliggjort eller gis videre til tredjepart uten vårt skriftlige samtykke. NB! Tegningen kan printes i feil skala. Ikke mål direkte på tegningen, men bruk kun oppgitte mål.



Rev.	Beskrivelse	Dato	Oppdragsgiver:	Fasadetegning		Tegningsstatus:
			Kenneth Hopsdal			Skisse
			Prosjekt:	Project number	002- 04	
			Fjellskål 37	Dato:	17.03.2023 10:48:57	
				Tegnet av:	JDA	
				Kontrollert av:	-	Scale A3 1 : 100