




HJØRNEPILAR  
OPPRISS FRA  
NEDSTRØMS SIDE

DAMDEL 2 OPPRISS FRA NEDSTRØMS SIDE

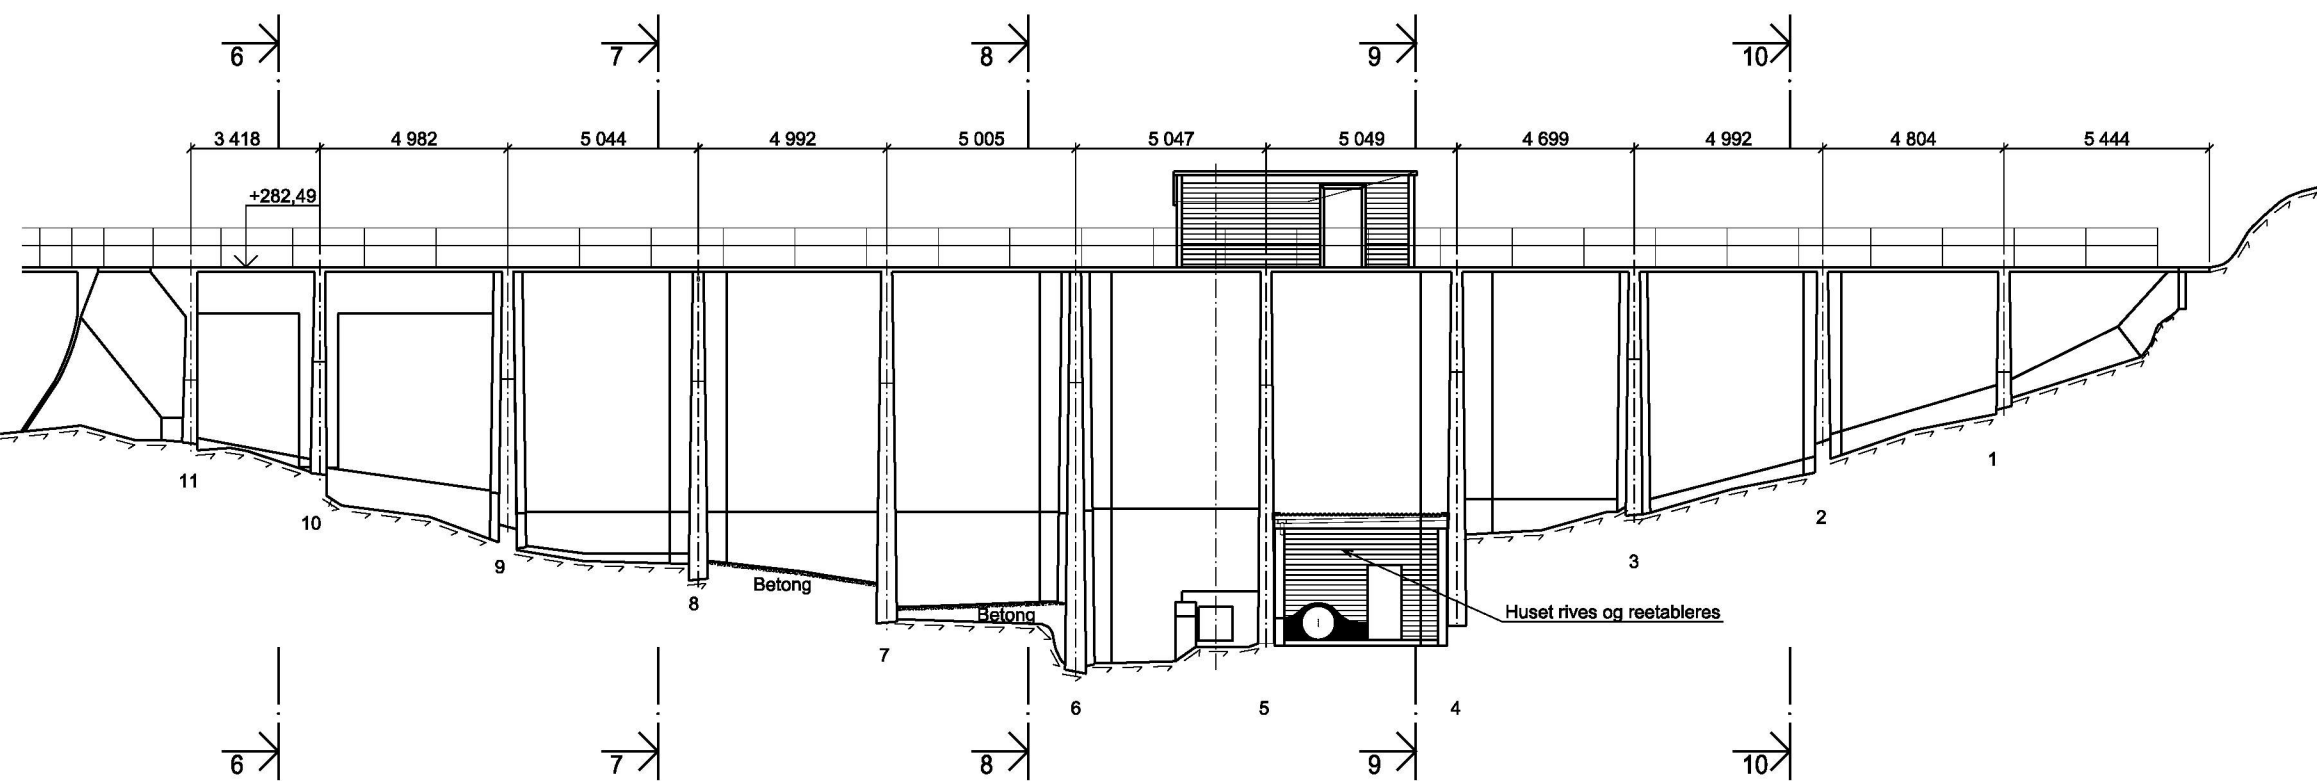

DAMDEL 1 OPPRISS FRA NEDSTRØMS SIDE

**FORKLARINGER:**

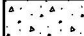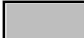-  Eksist. betong
-  Ny betong


**ANVISNINGER:**

1. Høydesystem: Lokale høyder  
Differanse mellom lokale høyder og NN2000:

**HENVISNINGER:**

1. Oversikt Tegn. B-001
2. Plan dam Tegn. B-002
3. Snitt 1-1 til 7-7 Tegn. B-004
4. Snitt 8-8 til 10-10 Tegn. B-005

Tegningnummer	Revijon
B-003	F03

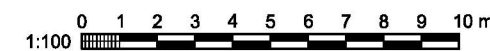

F03	2023-02-13	For anskaffelse	TBe	MoSor	MoSor
E02	2022-10-24	For godkjenning hos myndigheter	TBe	MoSor	MoSor
D01	2022-10-13	For godkjenning hos oppdragsgiver	TBe	MoSor	MoSor

Revisjon	Dato	Beskrivelse	Utarbeidet	Fagkontroll	Godkjent
----------	------	-------------	------------	-------------	----------

Småkraft AS Målestokk (gjelder A1)  
SOM VIST

DAM NEDRE BOTNAVATN  
OMBYGGING  
OPPRISS DAM

Norconsult	Oppdragsnummer	Tegningnummer	Revijon
	52200515	B-003	F03

Q:\prosjekt\1611\Kartprodusjon\Kartprodusjon\B-003.dgn - the\_13.02.23 - 15:16:44 - Modt Ark - Ref. B-003.dgn - jlll.dgn