



SITUASJONSKART M = 1:1000
GNR 145 BNR 49
SOLBERG OG STOKKE RORLF AS.

Vedl. 64

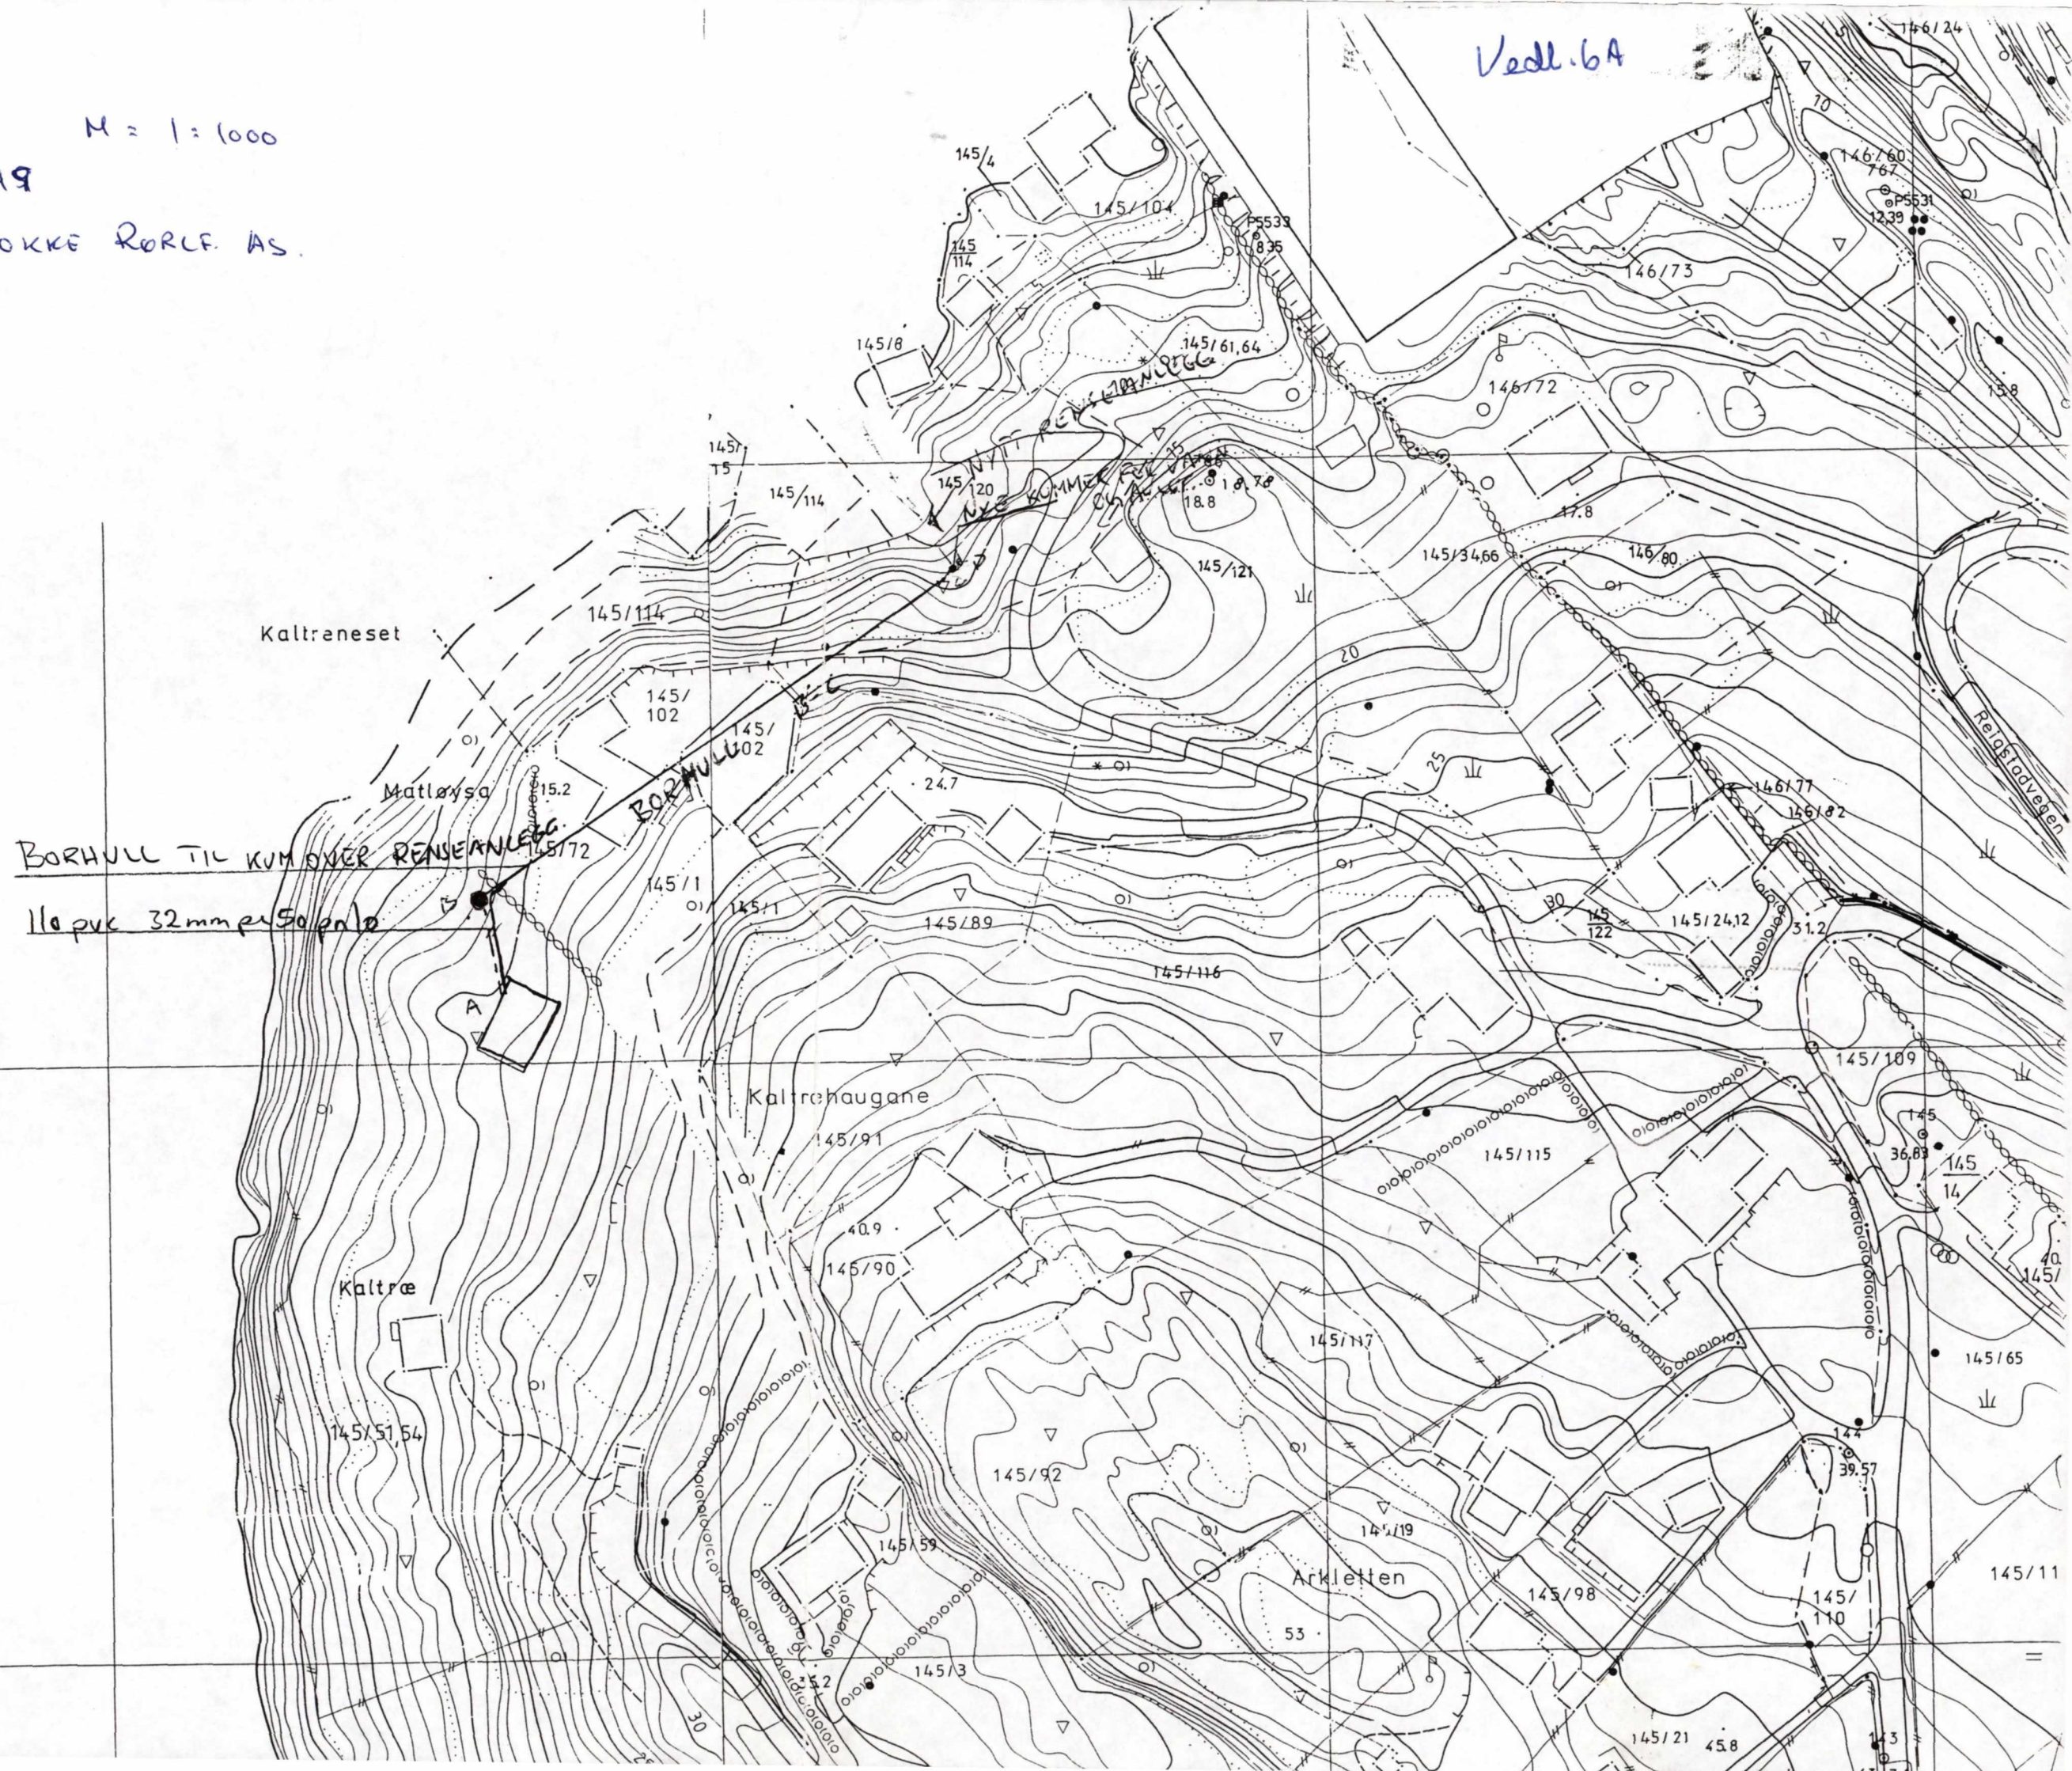

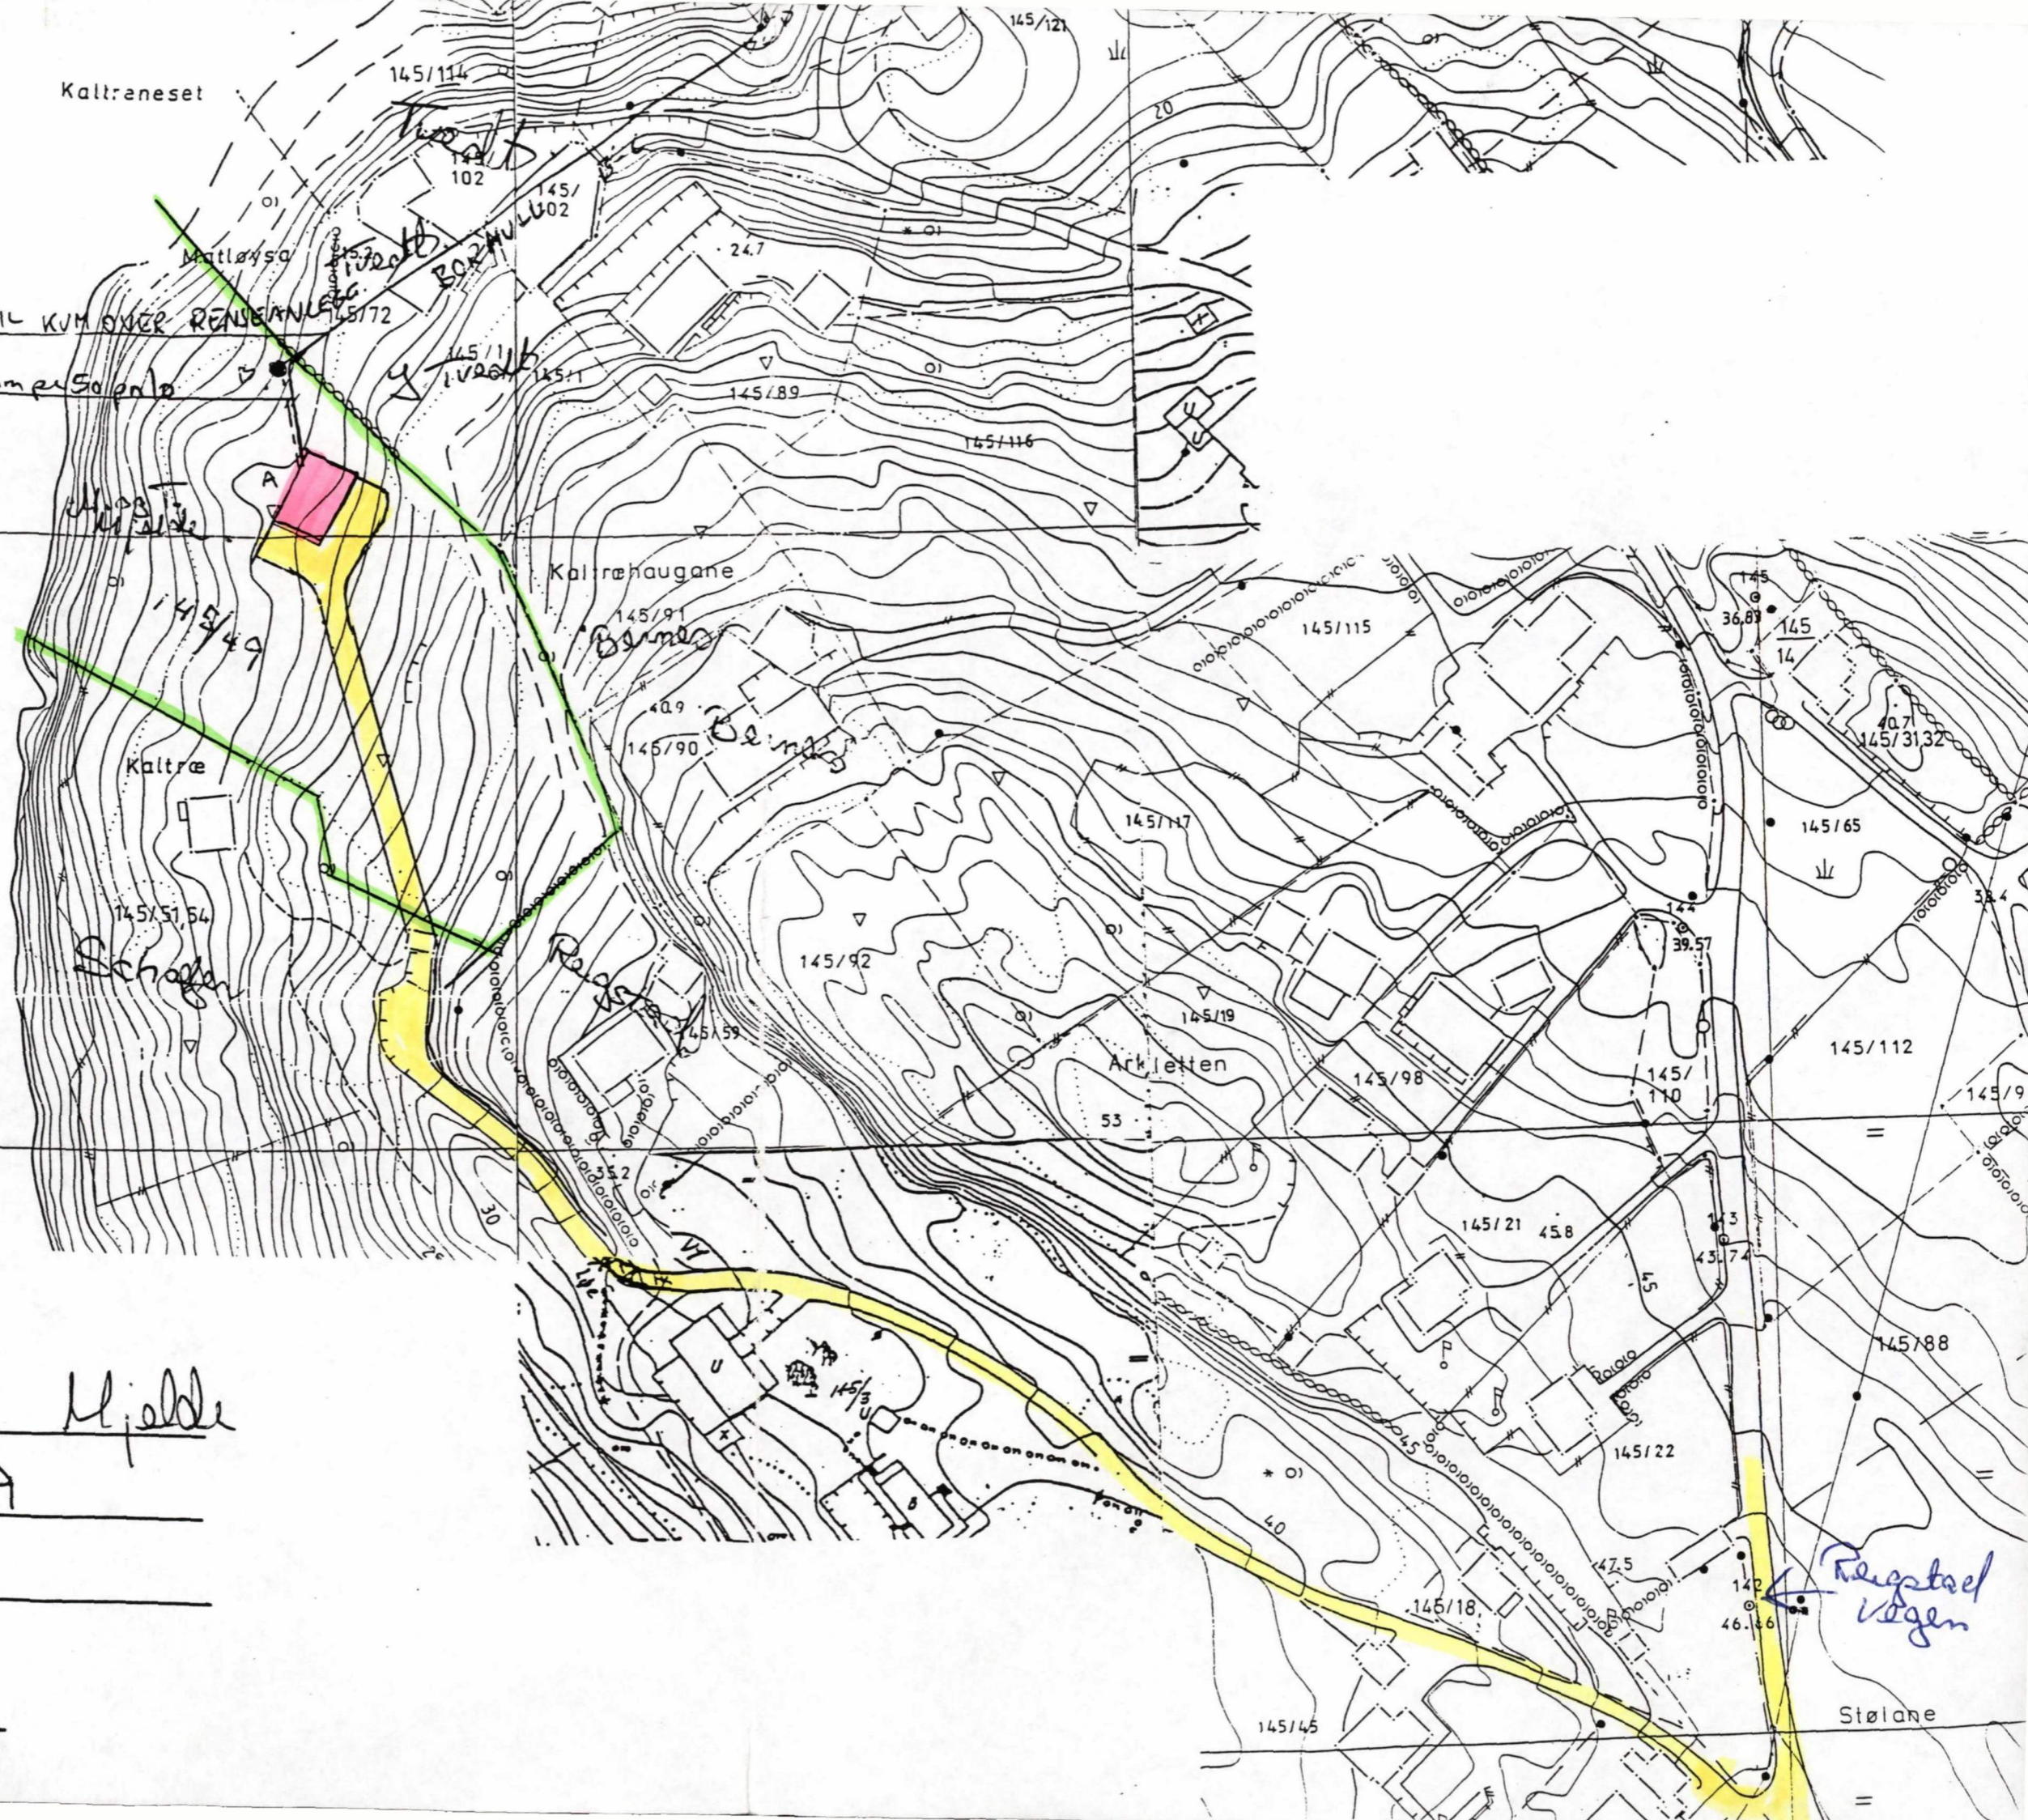

BORHULL TIL KUM OVER RENSEANLEGG
 116 pvc 32mm pvc Søpele

OSTERØY KOMMUNE	
Sekretariatet	
Dato: 18.6.98	Saksbehandler:
Jour.nr.:	Kopi:
Ark.nr.:	
Reg.nr.:	

Marit og Tonstein Mjelde
Gmr. 145/Bmr. 49
M = 1:1000

Vedlegg 7

Kjøpstat
 Vegen


Stølane


SITUASJONSKART M = 1:1000

GNR 145 BNR 49

SOLBERG OG STOKKE RØRLE AS

Vedl. 6A

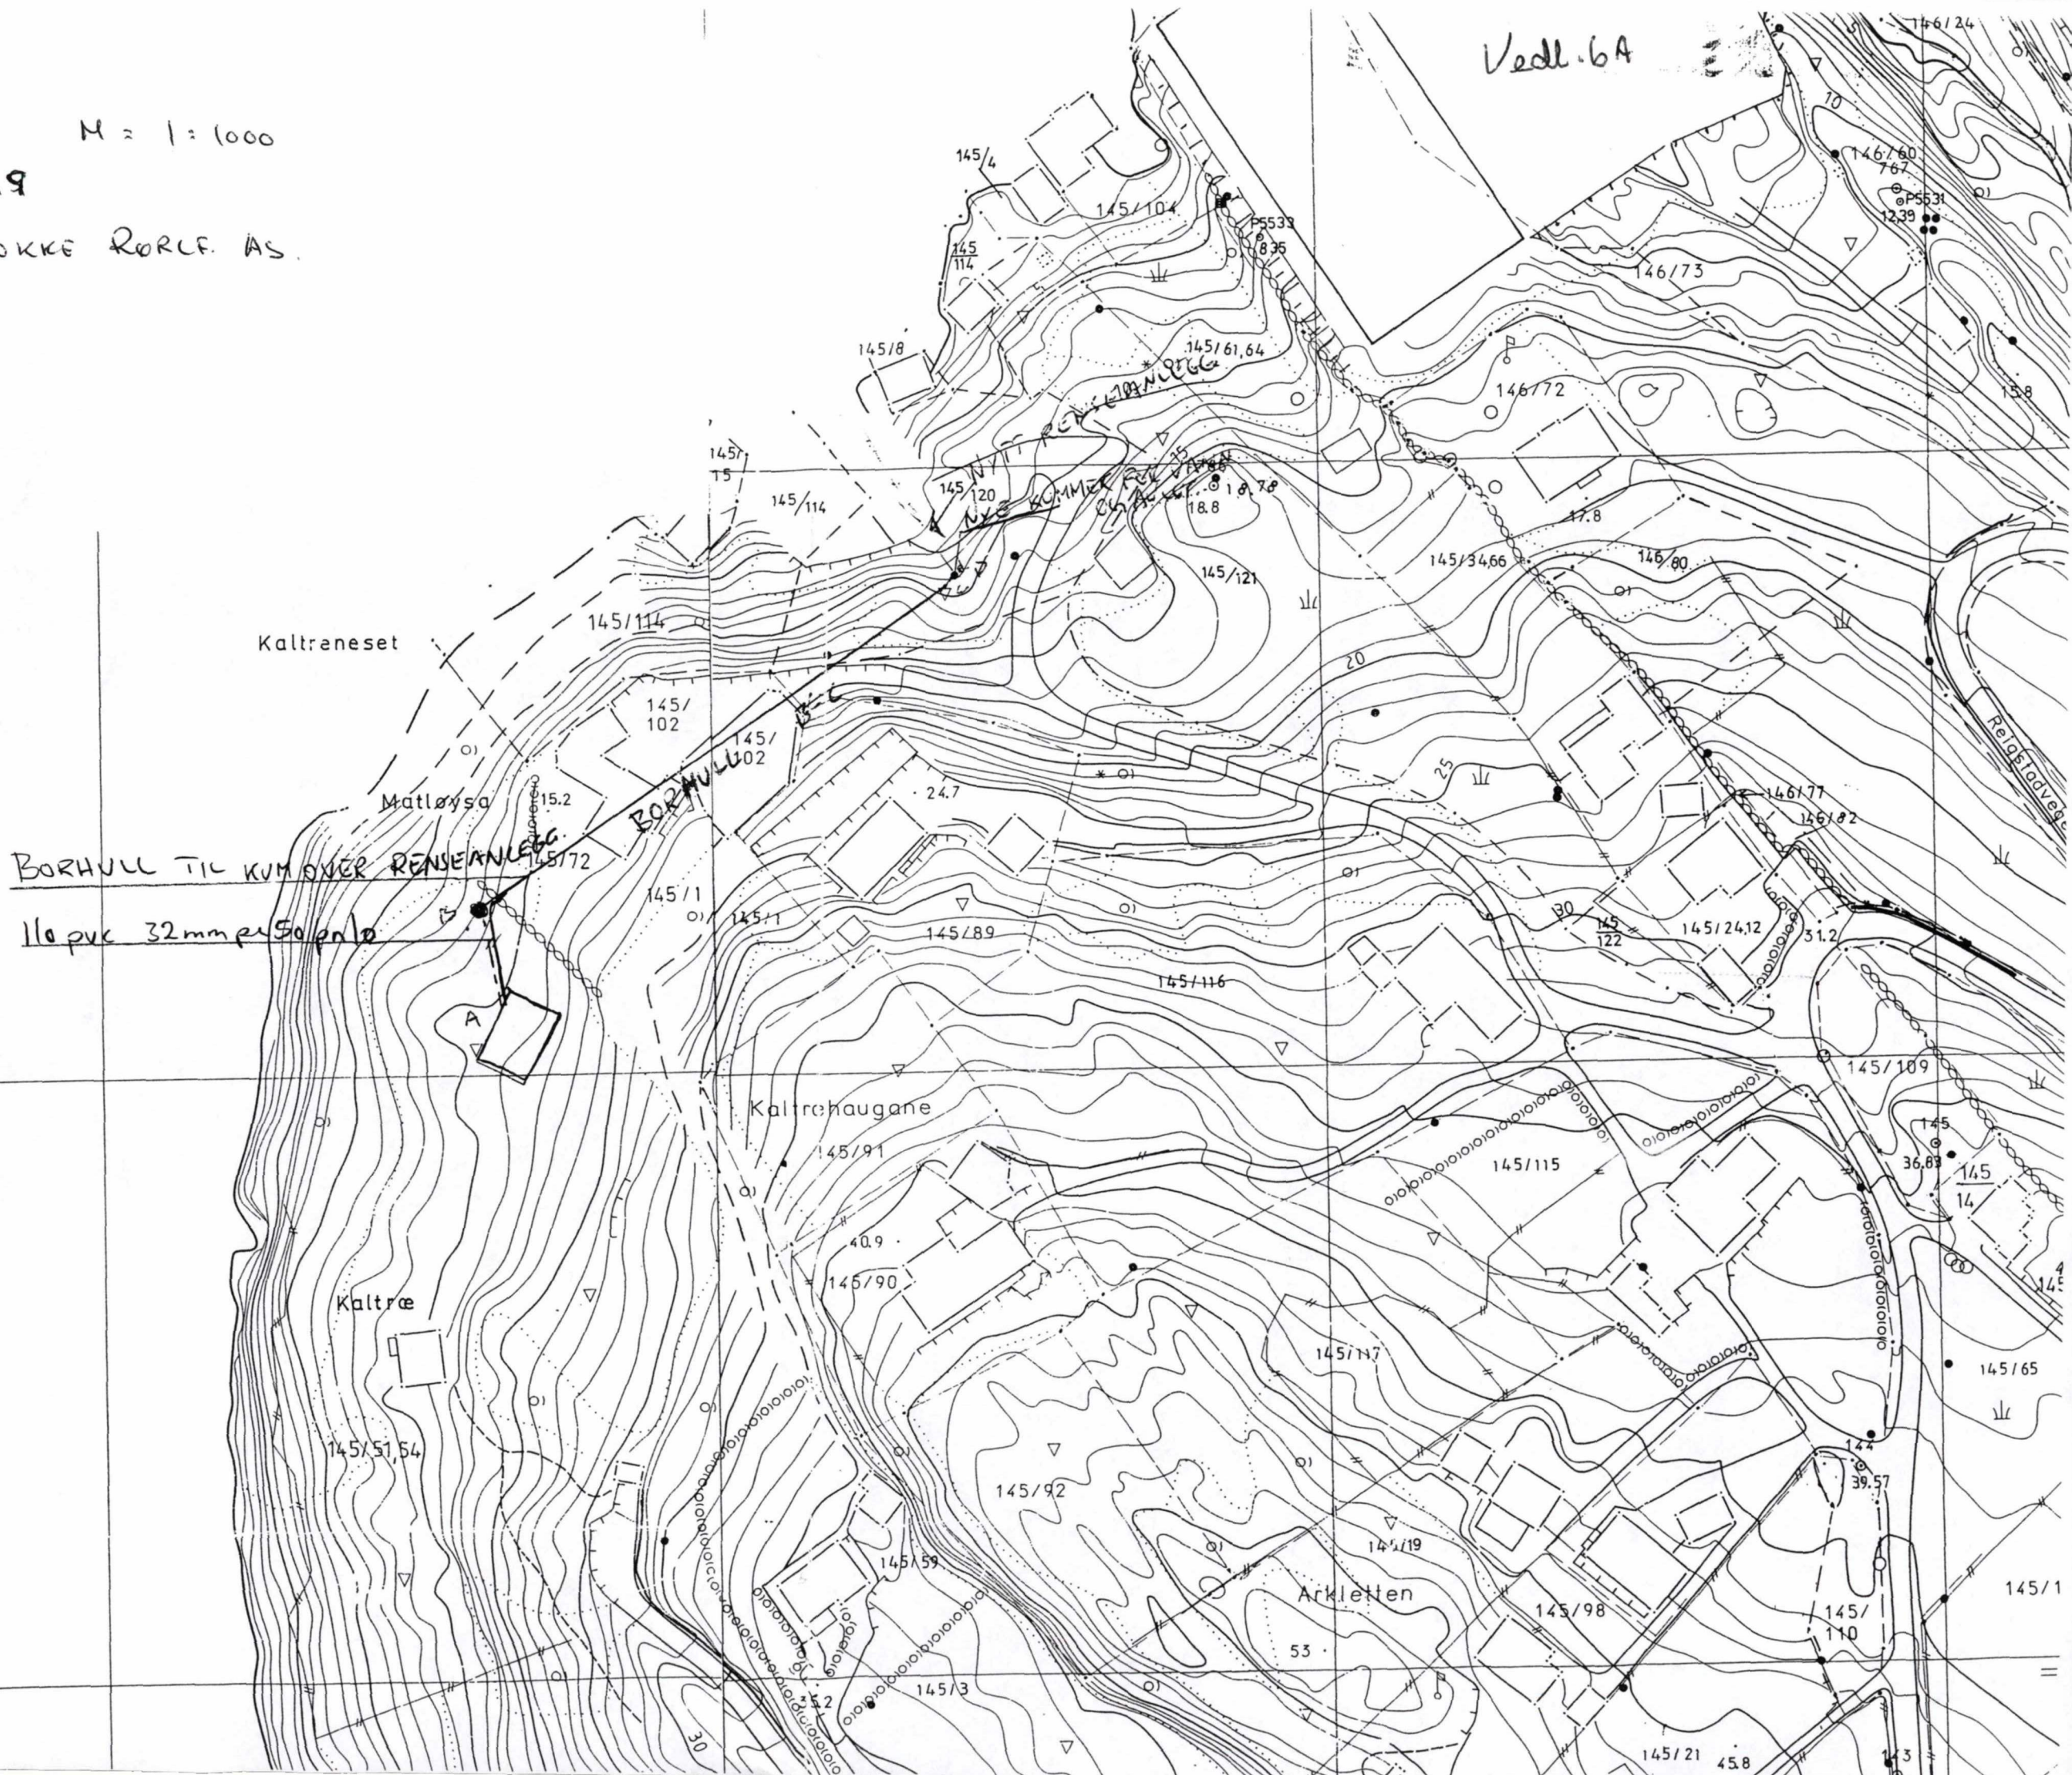

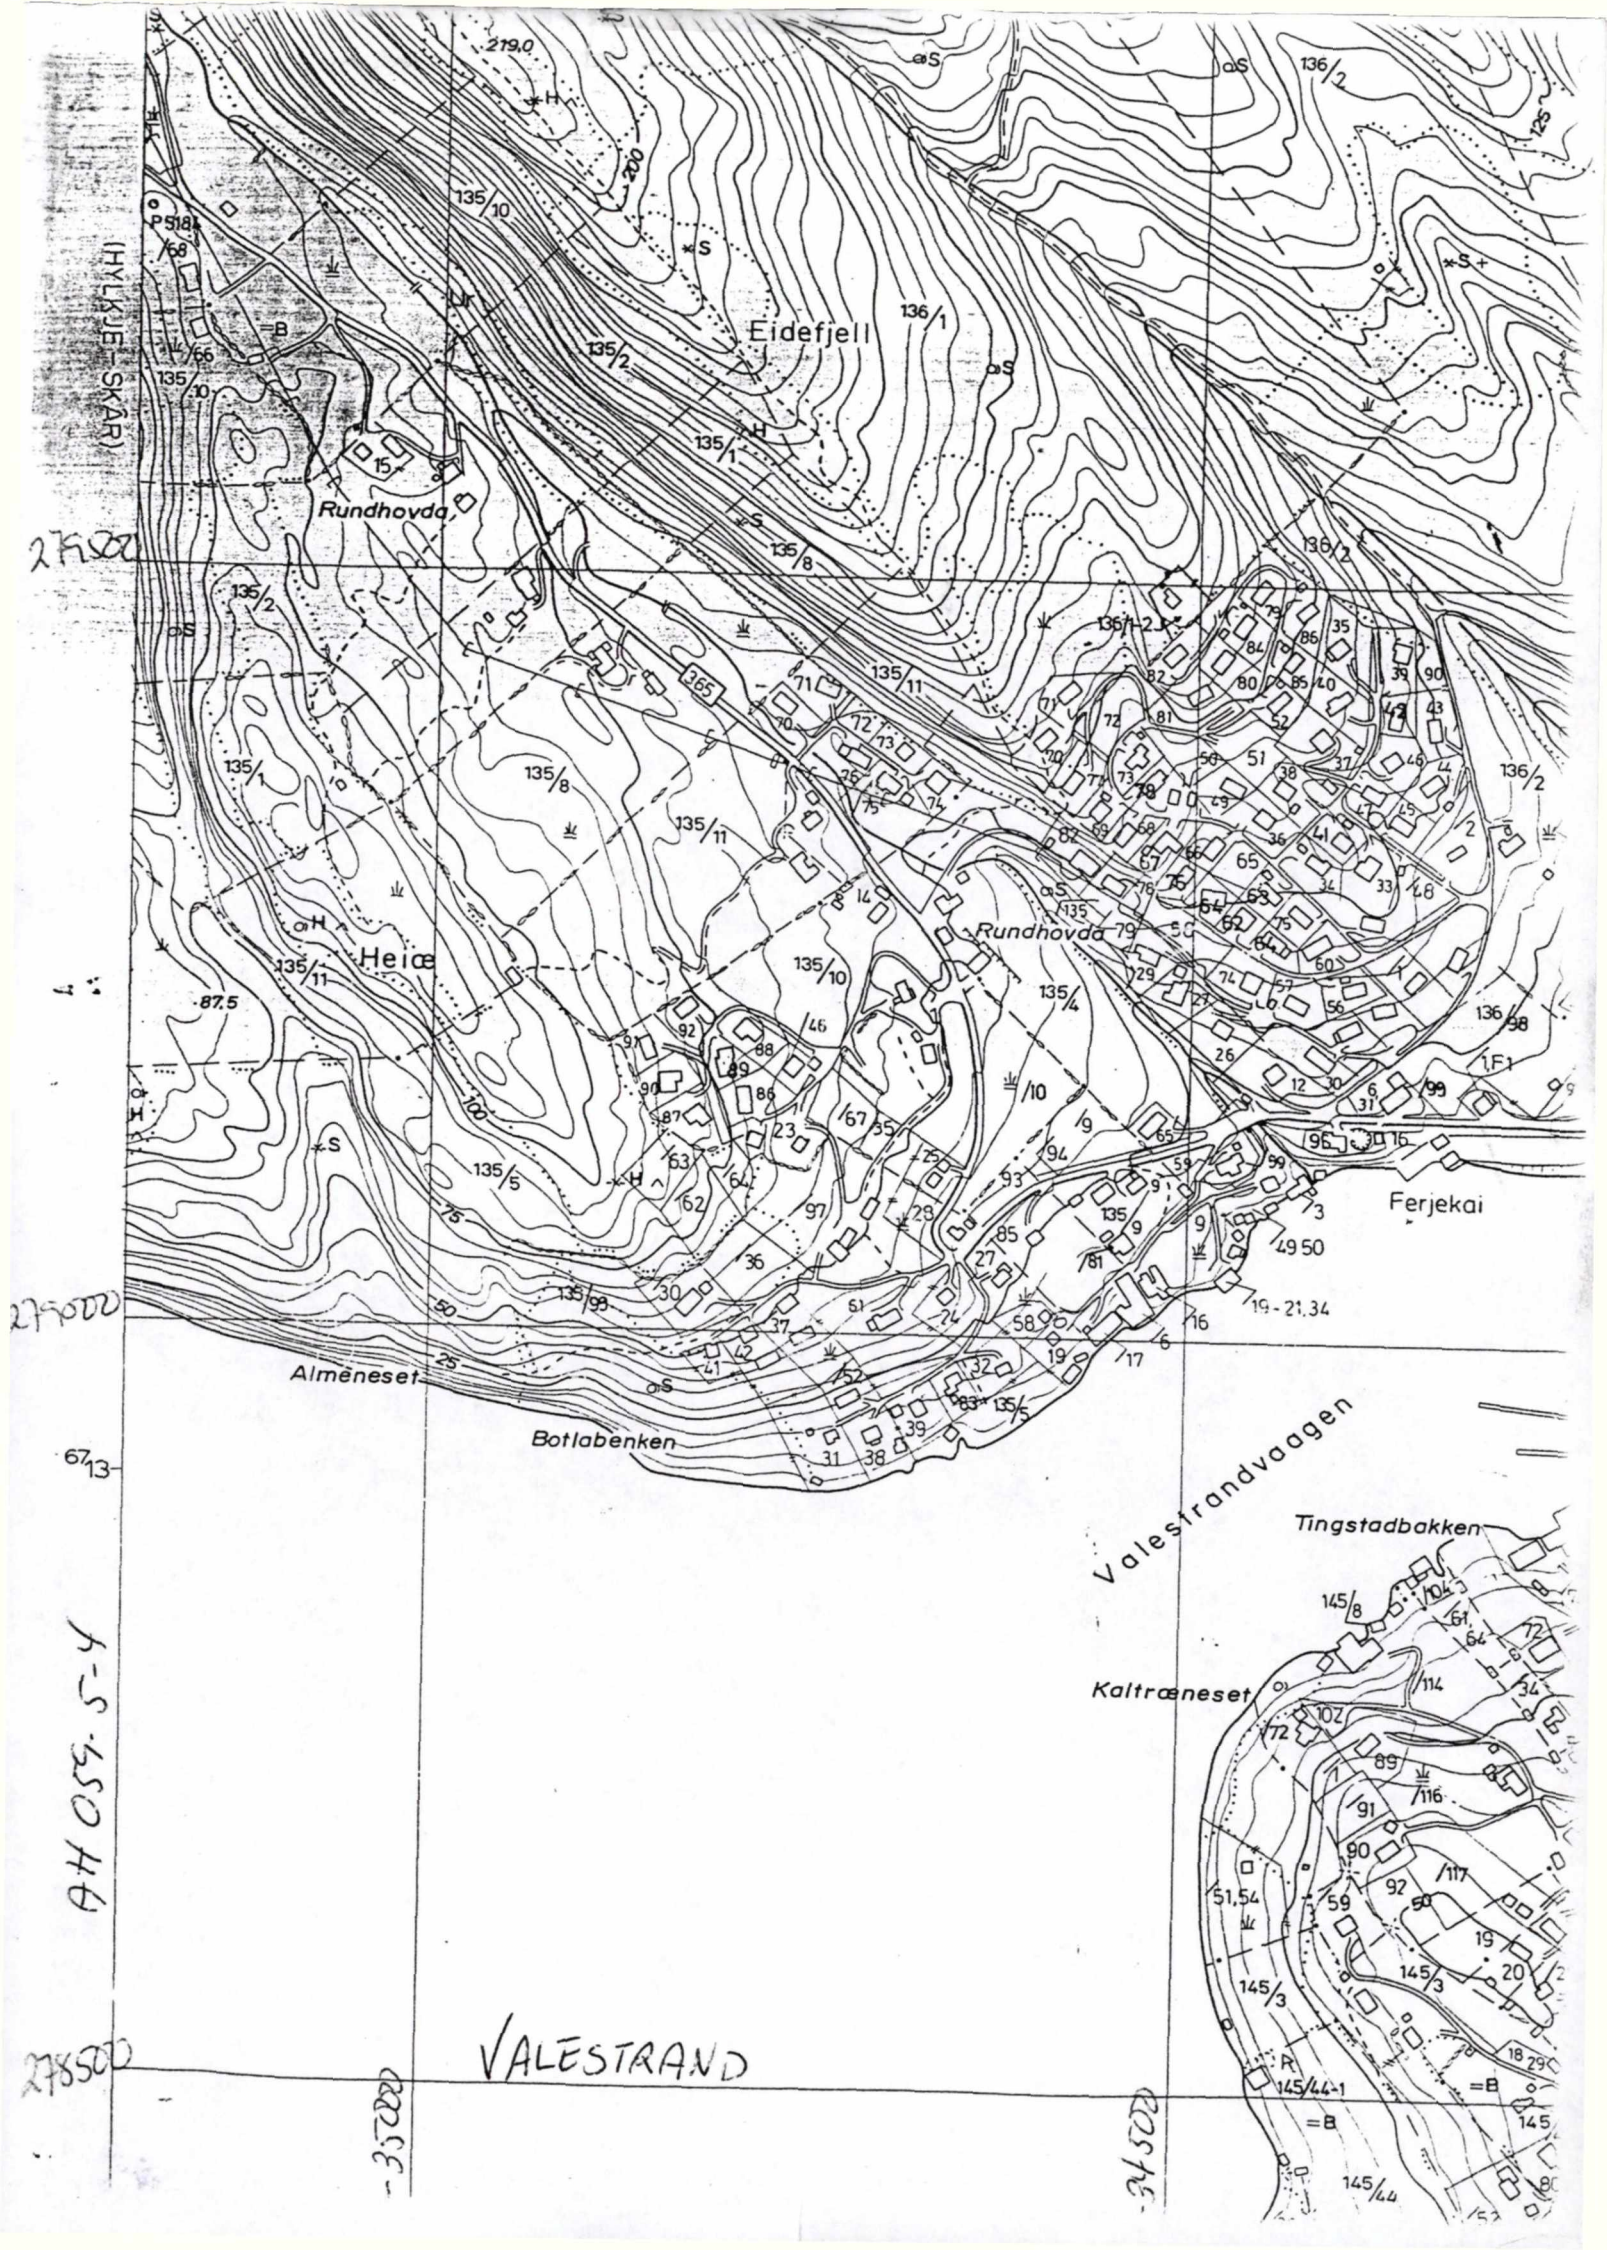

(HVLKJE-SKAR)

27500

7

27500

673

AH 050 S-4

27500

-35000

VALESTRAND

20575