


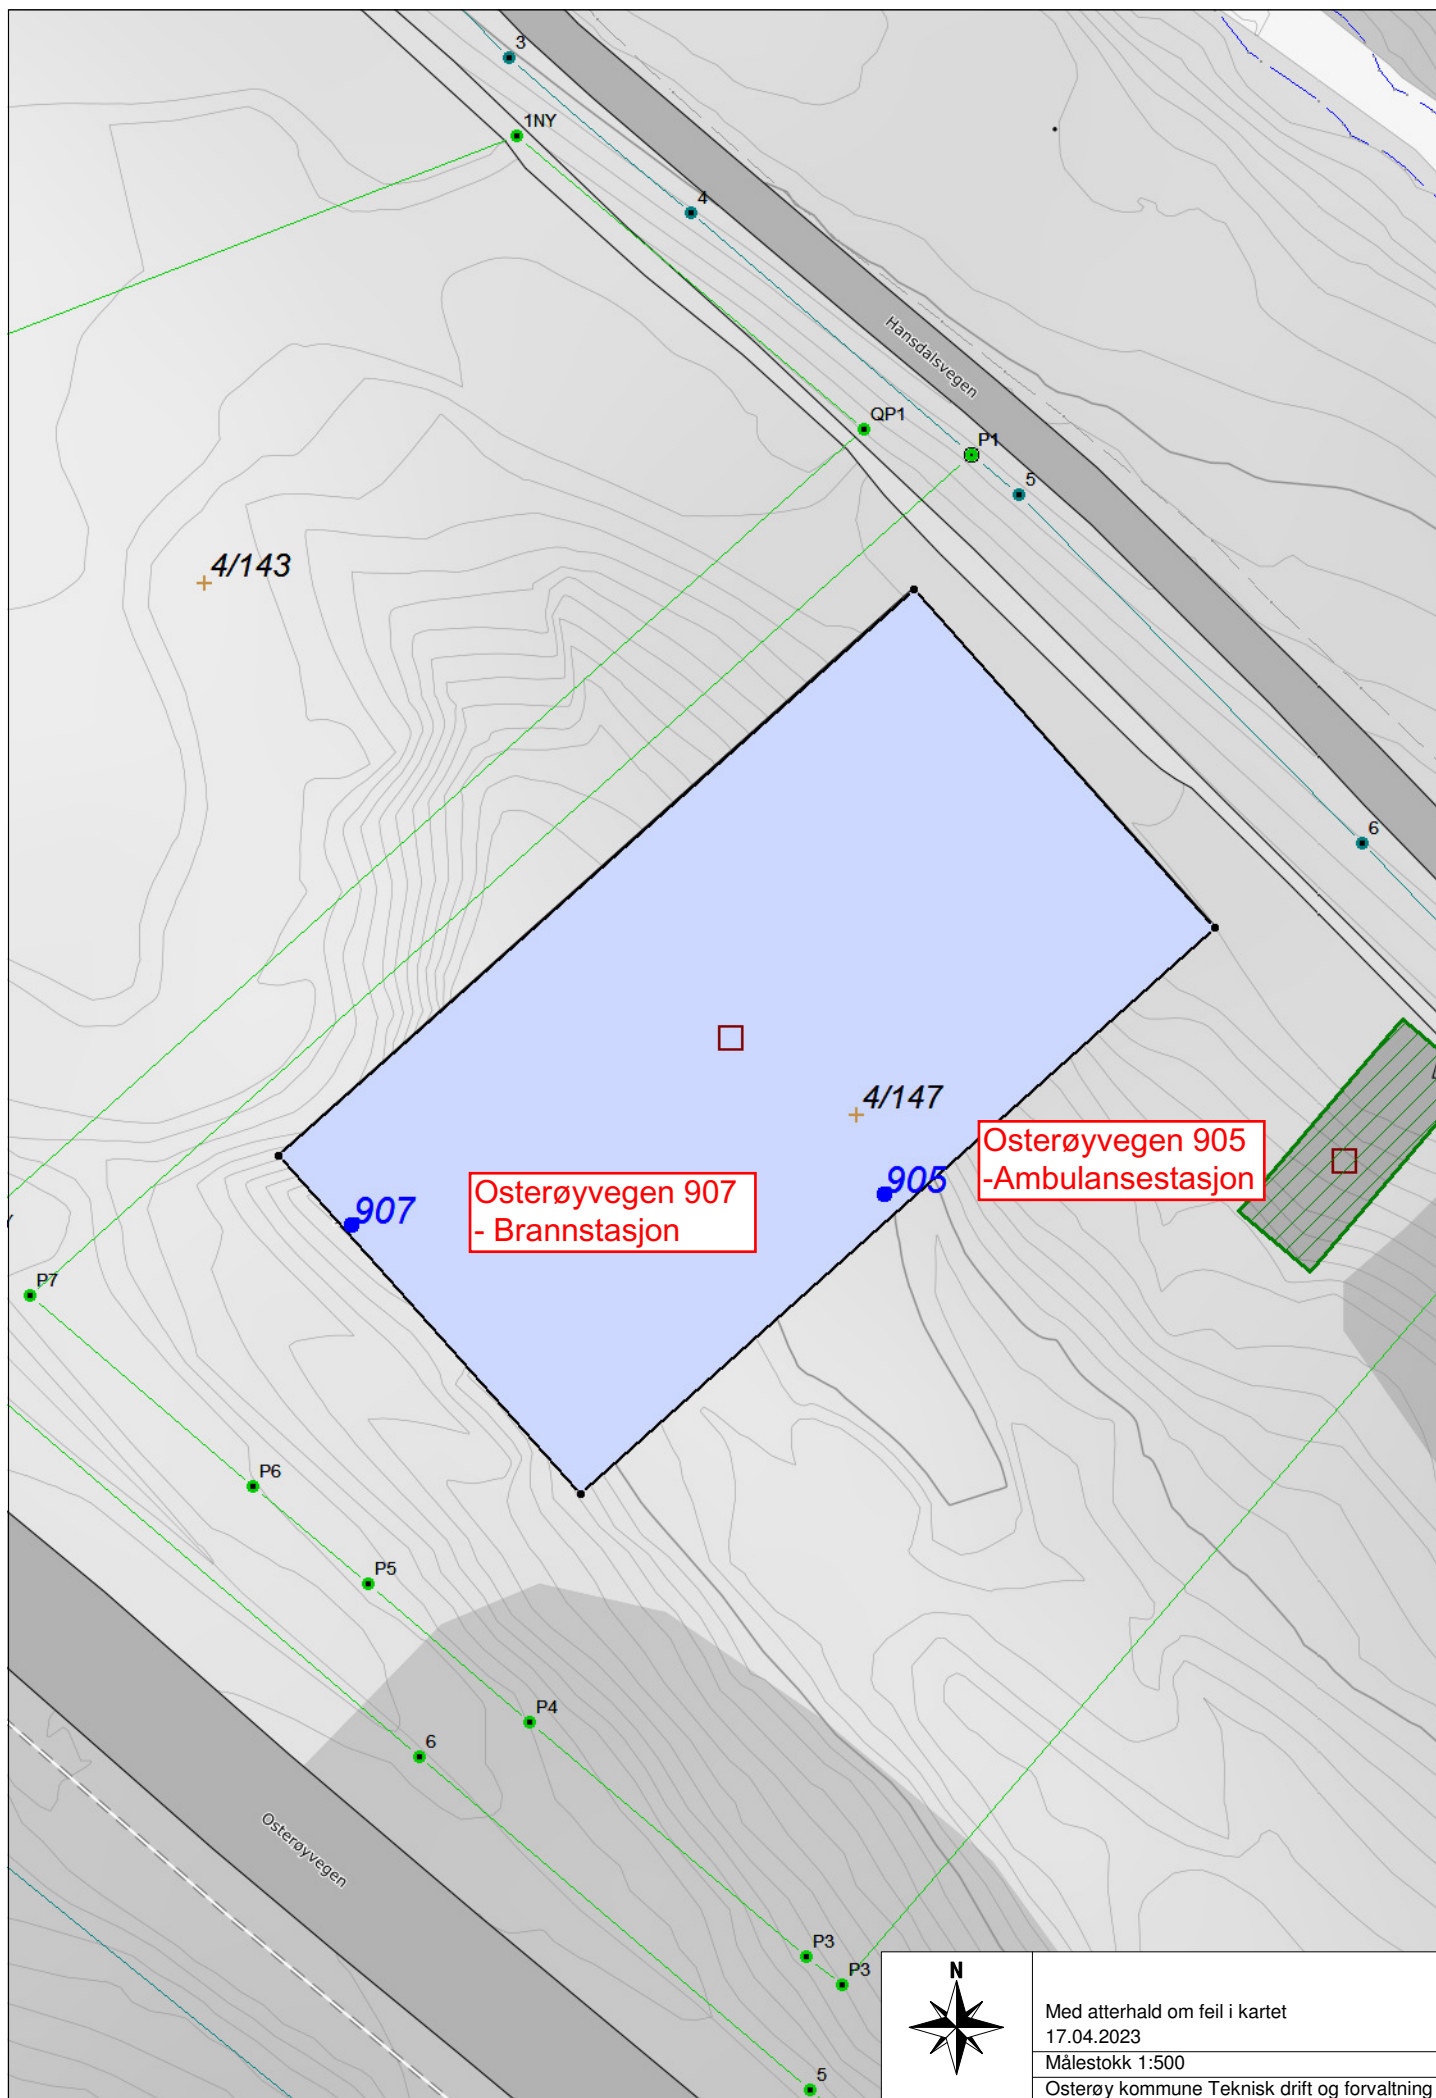

Osterøyvegen 907
- Brannstasjon

Osterøyvegen 905
- Ambulansestasjon



Med atterhald om feil i kartet
17.04.2023
Målestokk 1:500
Osterøy kommune Teknisk drift og forvaltning