


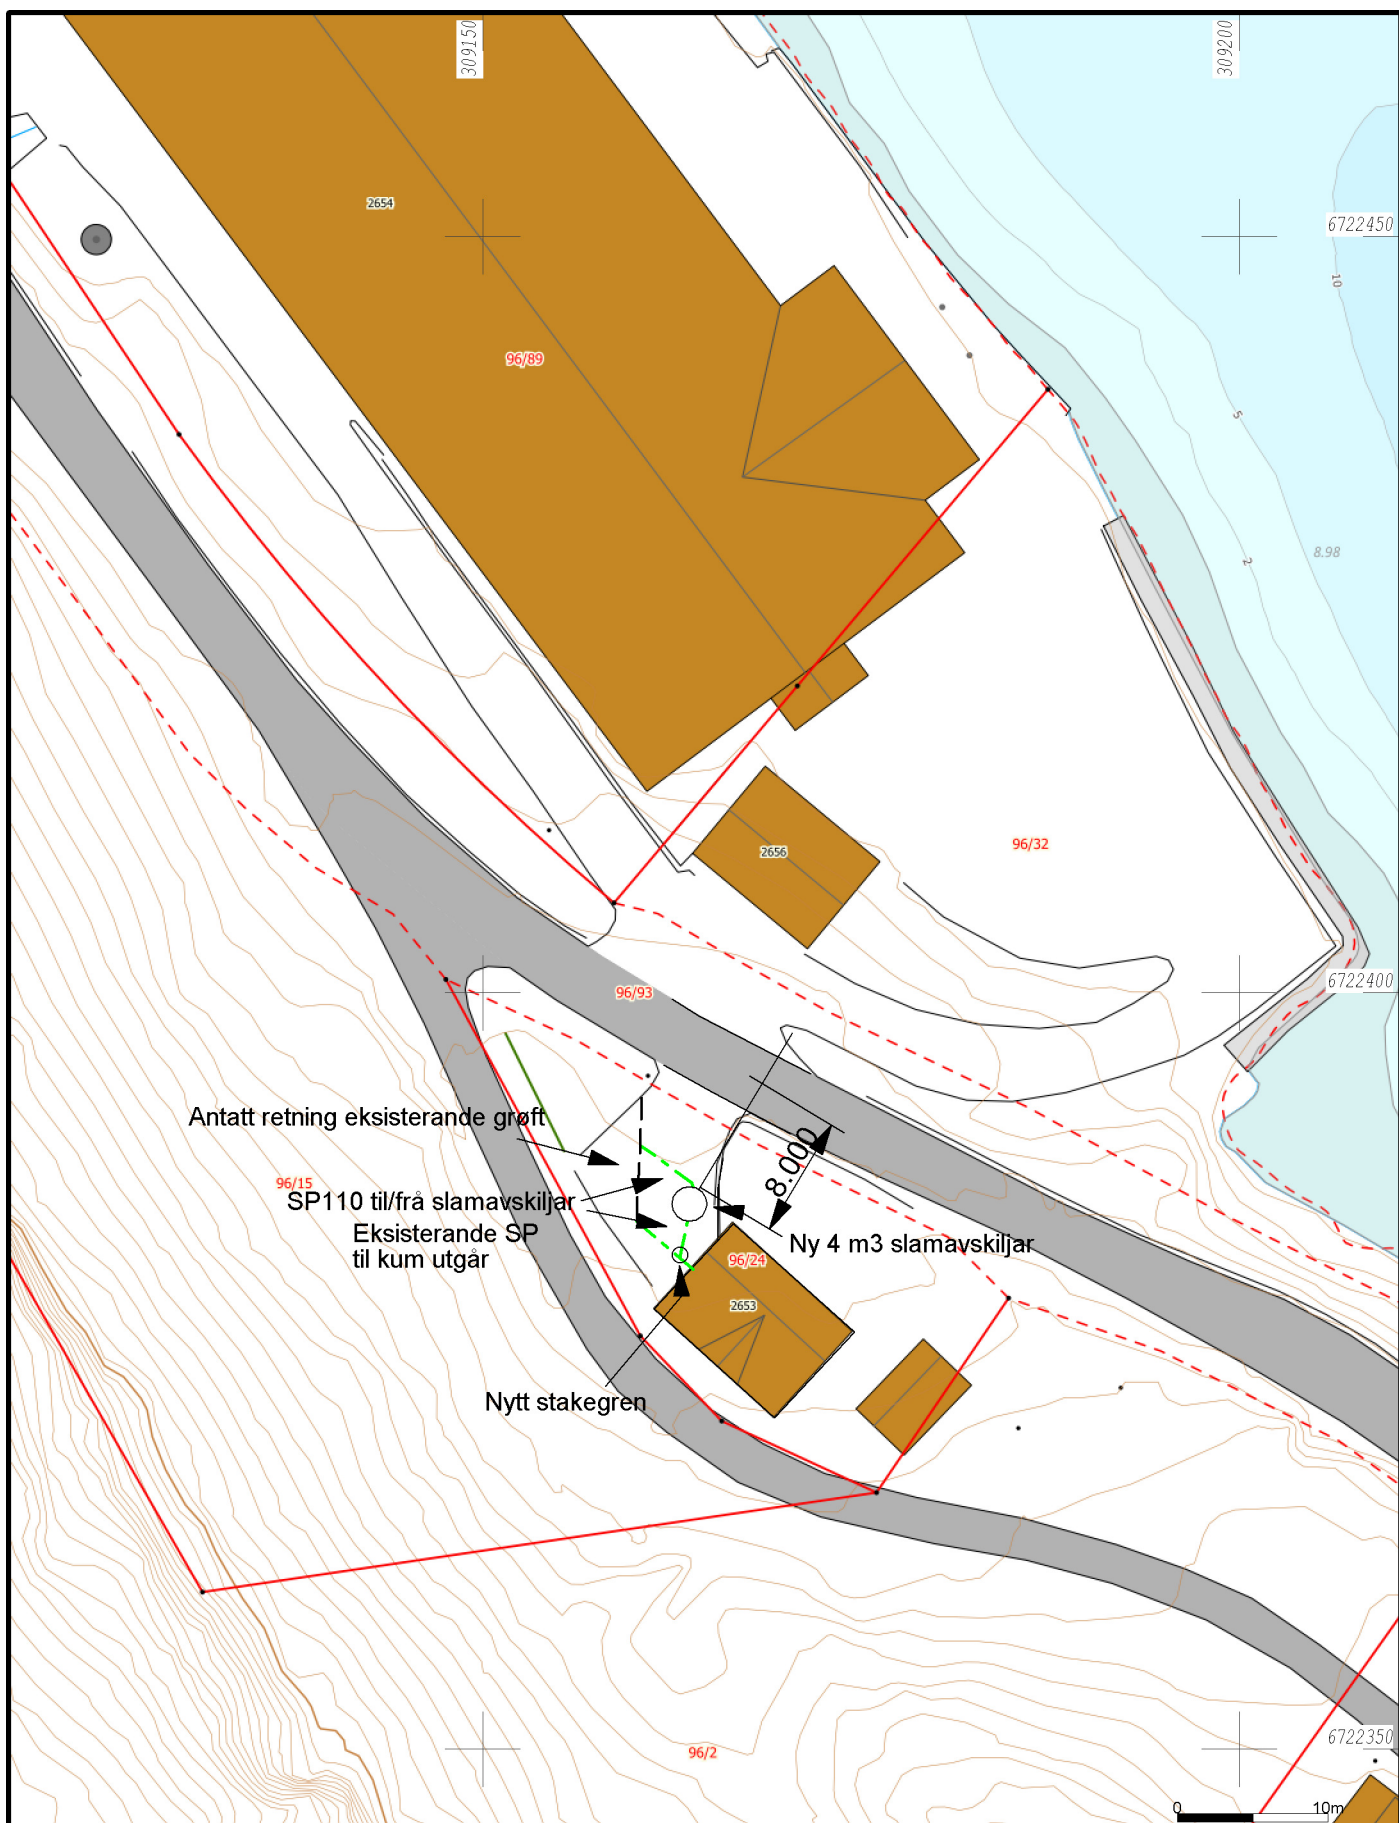

Bakgrunnskartet er henta frå Kartverket si VMS teneste
Beliggenhet og høyer må oppfattes som orienterende.
Koordinatsystem: EUREF89 - SONE 32 (EPSG:25832)
Høydssystem: NN 2000 høyer (EPSG:5941)



Dato: 2023.03.03
Sign: bent

Osterøyvegen 2653

Situasjonsplan midlertidig avlaupsanlegg
Gnr. 96 bnr. 24

Oppdragsgiver:
Adresse:
Postnr/sted:



Målestokk
1:500
Gemini