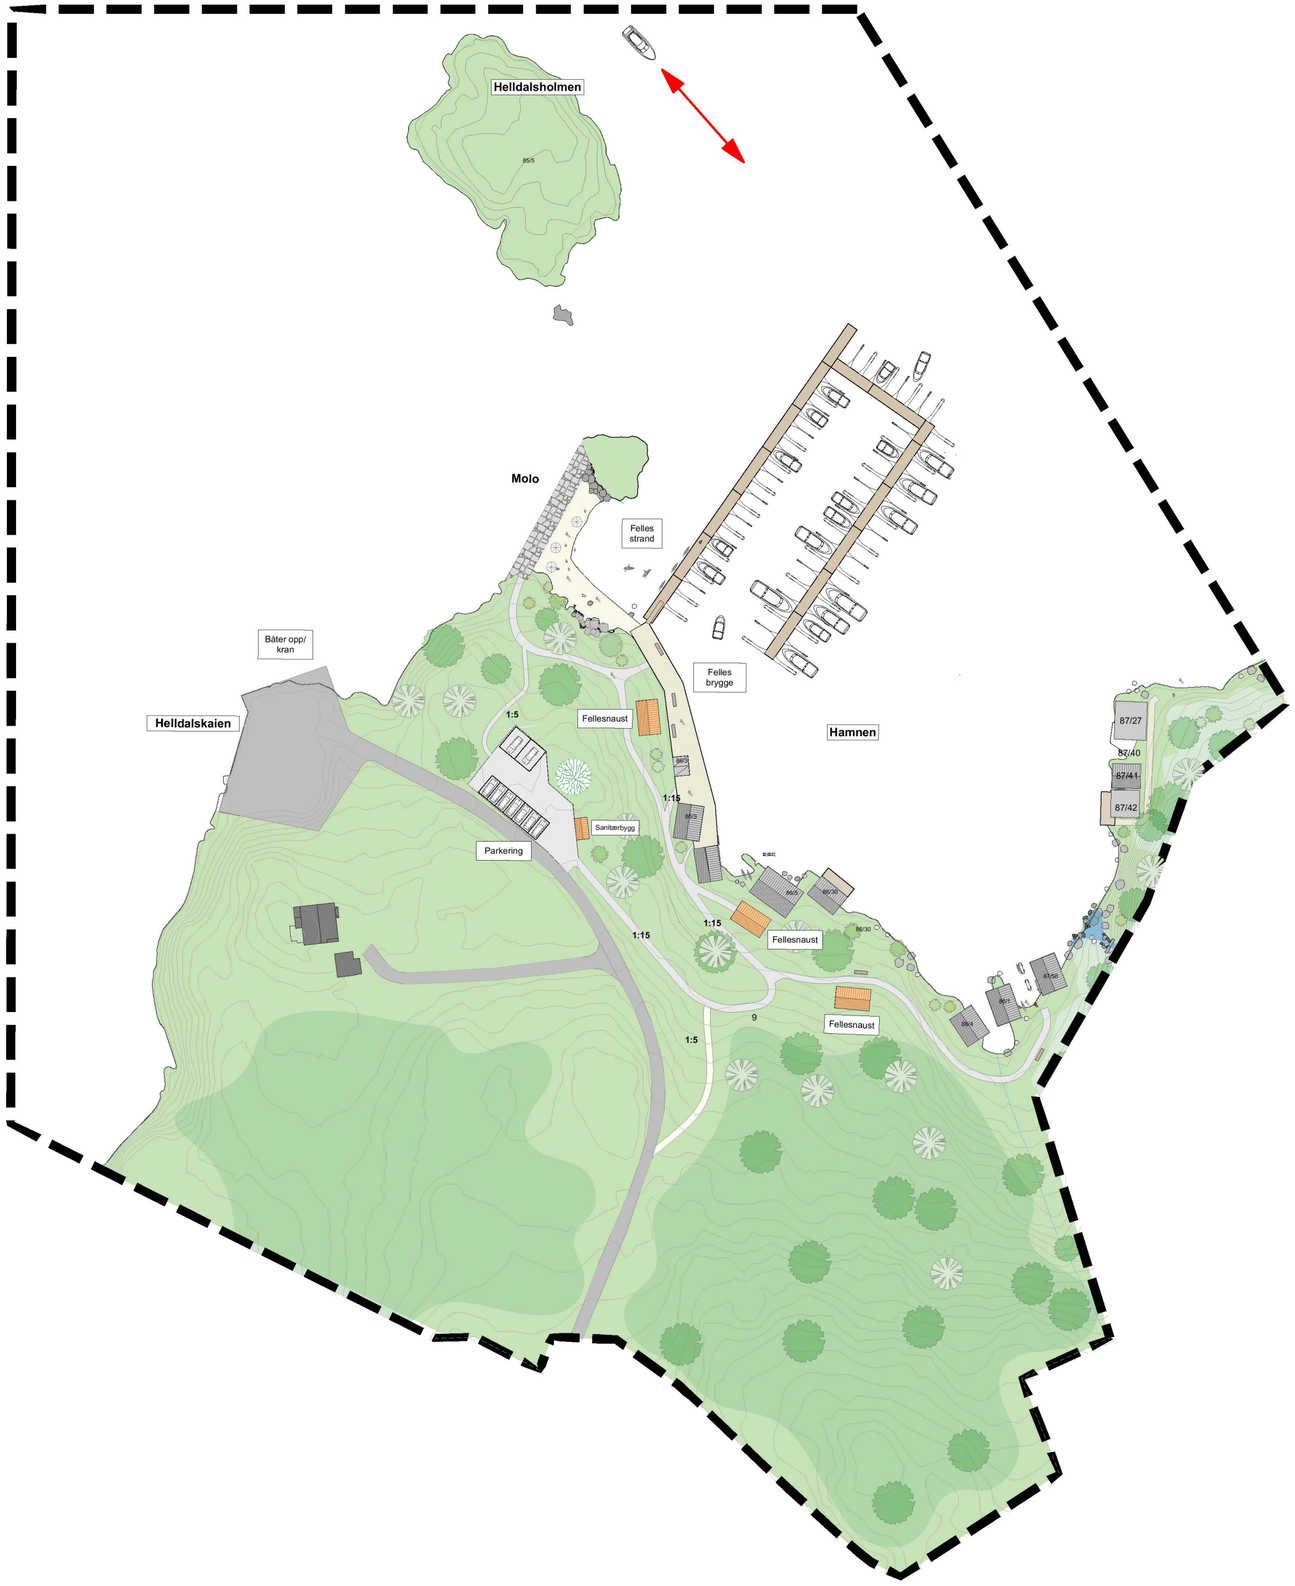

Tegningsnr.

Revisjon nr.

Type tegning
Illustrasjonsplan 1:1000

- PLANGRENSE
- GRØNTAREAL
- GANGSTI OG PARKERING
- BRYGGE
- STRAND
- TILKOMSTVEI
- EKSISTERENDE BEBYGGELSE
- NYTT FELLESNAUST
- EKSISTERENDE BEKKEDRAG
- LITEN BEKK
- BROKLOPP
- FARLED

Rev	Beskrivelse	Dato	Sign	Kontr	Godkj

Lokalisering:

N

Prosjekteringsgruppen

- ARK : Arkitektgruppen Cubus AS
- RIB : Rådg. ing. Bygg
- RIE : Rådg. ing. Elektro
- RIV : Rådg. ing. VVS
- LARK : Arkitektgruppen Cubus AS

Prosjekterende:
Arkitektgruppen Cubus AS
Halfdan Kjerulfs gate 4, 5017 Bergen
55 21 44 00 office@arkcubus.no
ARKITEKTGRUPPEN CUBUS

Tiltakshaver
Aksel Mjøs, Arne Mjøs, Karl Mjøs.

Prosjekt
Heldal strandsoneplan
Osterøy kommune

Godkjent

Tegnet av:

Kontroll av:

Prosjektnr.
Prosjektnr.

Gnr./Bnr./Festenr.
87/3/m.fl.

Dato
16/11/2022

Mål:
1:1000 **(A2)**

Tegning
Illustrasjonsplan 1:1000

Tegningsnr.

Rev. ID