


FASADE MOT SØRVEST




FASADE MOT NORDVEST

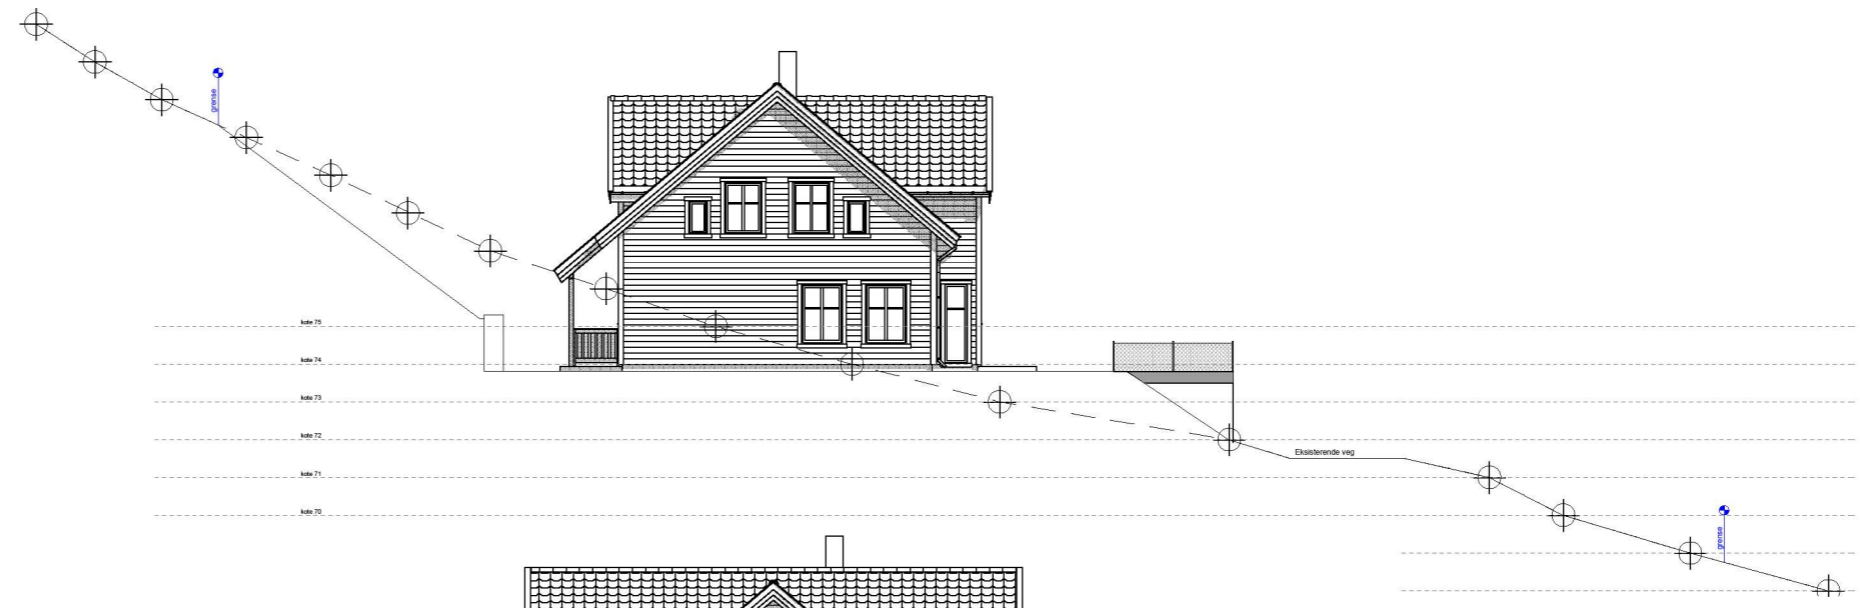

FASADE MOT NORDØST



FASADE MOT SØRØST

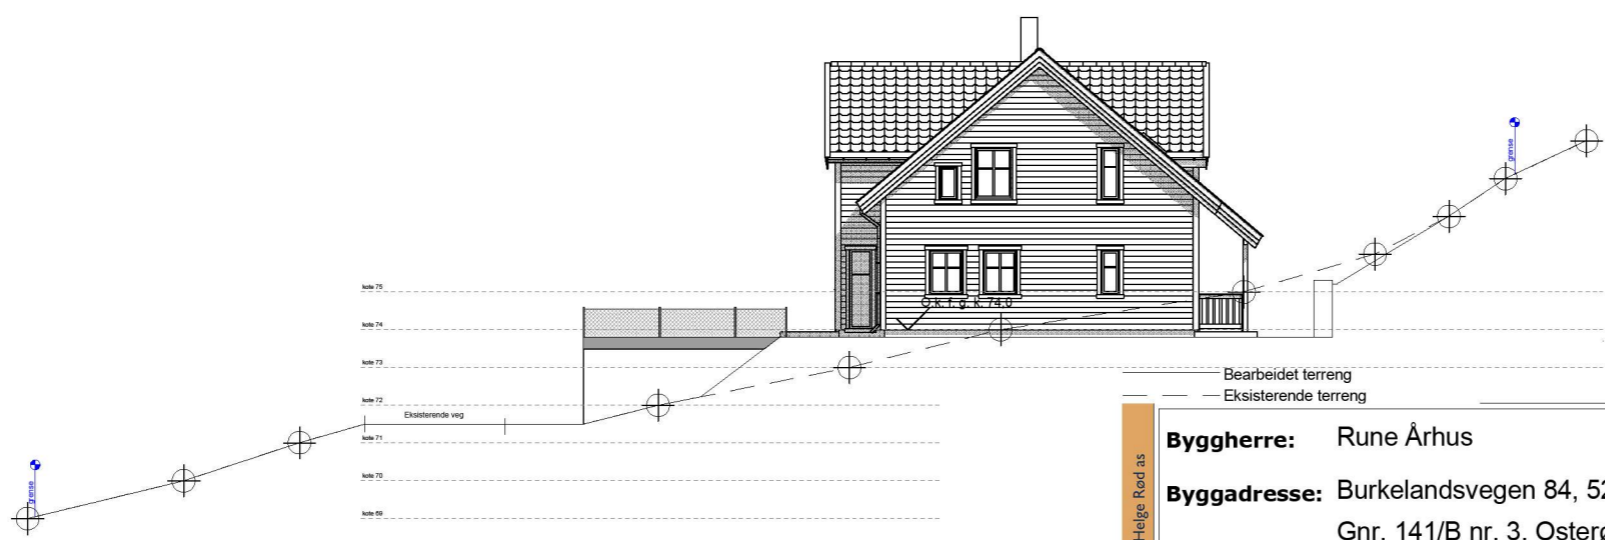

Bearbeidet terreng  
Eksisterende terreng

Anmeldelsestegning

BLINK HUS Helge Rød as	<b>Byggherre:</b> Rune Århus		<b>Prosjekt nr.:</b>	
	<b>Byggadresse:</b> Burkeldsvegen 84, 5281 Valestrandsfossen Gnr. 141/B nr. 3, Osterøy kommune		<b>Tegn. nr.:</b> A40-03	
	<b>Type bygg:</b> Enebolig	<b>Mål:</b> 1:200	<b>Dato:</b> 25.04.2023	<b>Terrengprofiler</b>
	<b>Utg.pkt.:</b>	<b>Sign.:</b> ST		

© Tegningen er beskyttet i.h.t. lov om opphavsrett.

