

BYA=1 013,1 m²
BRA= 964,6 m²

Topning
Plan 1.Etg.
FEDJE TINN FABRIKK
Adresse 0000 Sted


Prosjektnr. #	Dato opprettet #	Gr./Bnr. #	Målt 1:200	Tegningsnr. A20-1
Fase #	Sign.	Kontroll	REV.23.06.19	Rev. ID



BRA= 713,3 m²

Tegning
Plan 2.Etg.
 FEDJE TINN FABRIKK
 Adresse 0000 Sted


Projektnr. #	Dato opprettet #	Gnr./Bnr. #	Målt 1:200	Tegningsnr. A20-2
Fase. #	Sign.	Kontroll	REV.23.06.19	Rev. ID

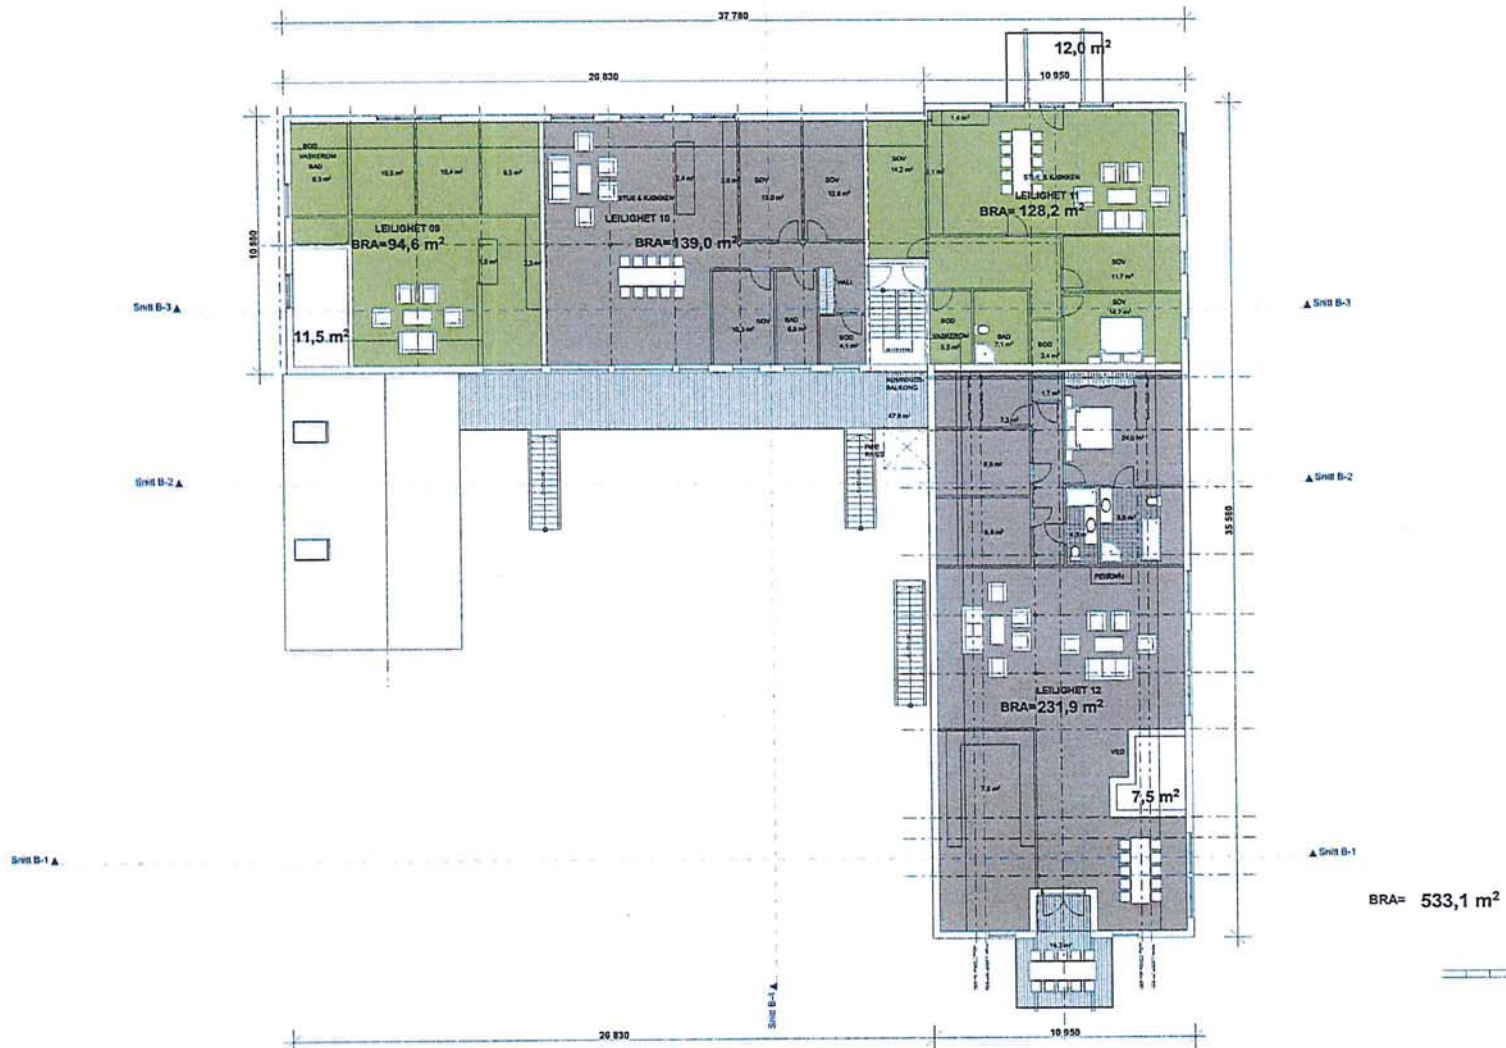

Tegning
Plan 3.Etg. LOFT
 FEDJE TINN FABRIKK
 Adresse 0000 Sted

Prosjektnr. #	Dato opprettet #	Gnr./Bnr. #	Målt 1:200	Tegningnr. A20-3
Fase. #	Sign.	Kontroll	REV.23.06.19	Rev. ID

REV.05.03.19

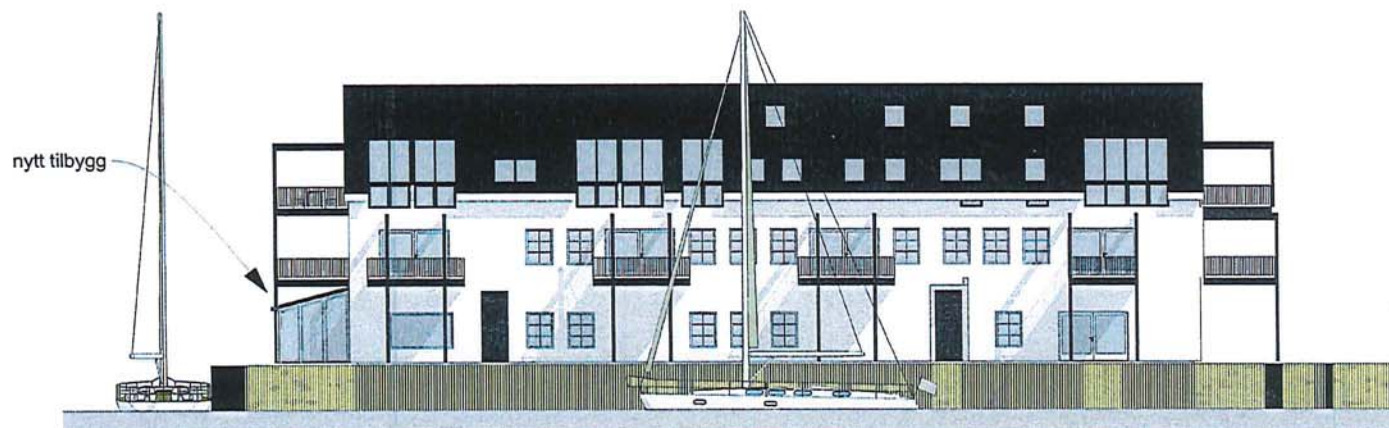

FASADE MOT NORD




FASADE MOT VEST

Tegning
Fasade Nord og Vest
 FEDJE TINN FABRIKK
 Adresse 0000 Sted

Prosjektnr. #	Dato opprettet #	Gnr./Bnr. #	Målt 1:200	Tegningsnr. A40-1
Fase. #	Sign.	Kontroll		Rev. ID

REV.05.03.19

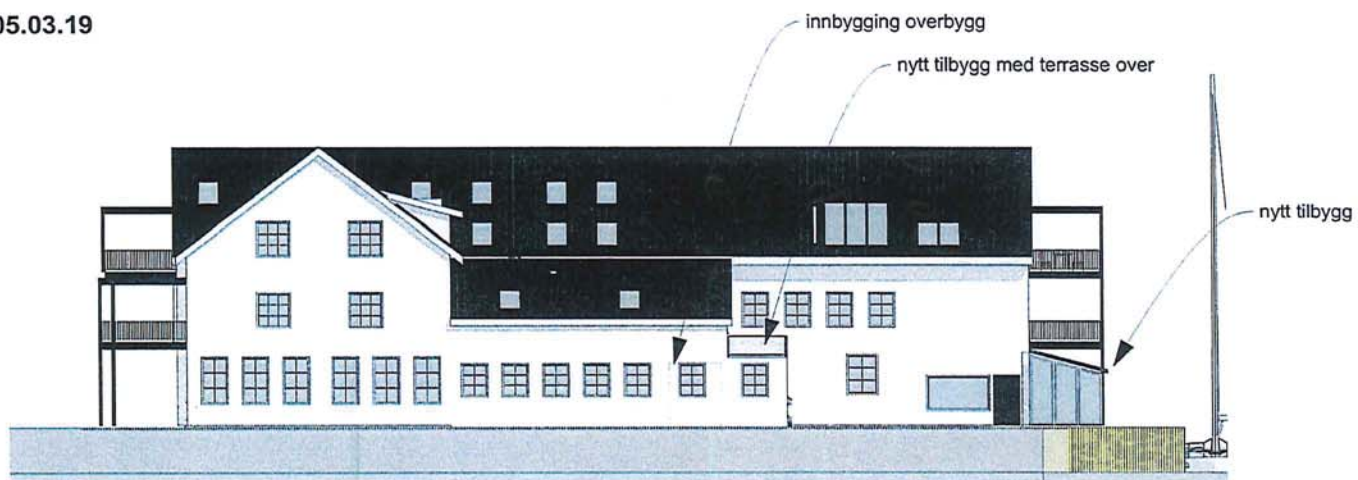

FASADE MOT SØR



FASADE MOT ØST

Tegning
Fasade Sør og Øst
 FEDJE TINN FABRIKK
 Adresse 0000 Sted

Prosjektnr. #	Dato opprettet #	Gnr./Dnr. #	Mål: 1:200	Tegningnr. A40-2
Fase. #	Sign.	Kontroll		Rev. ID