


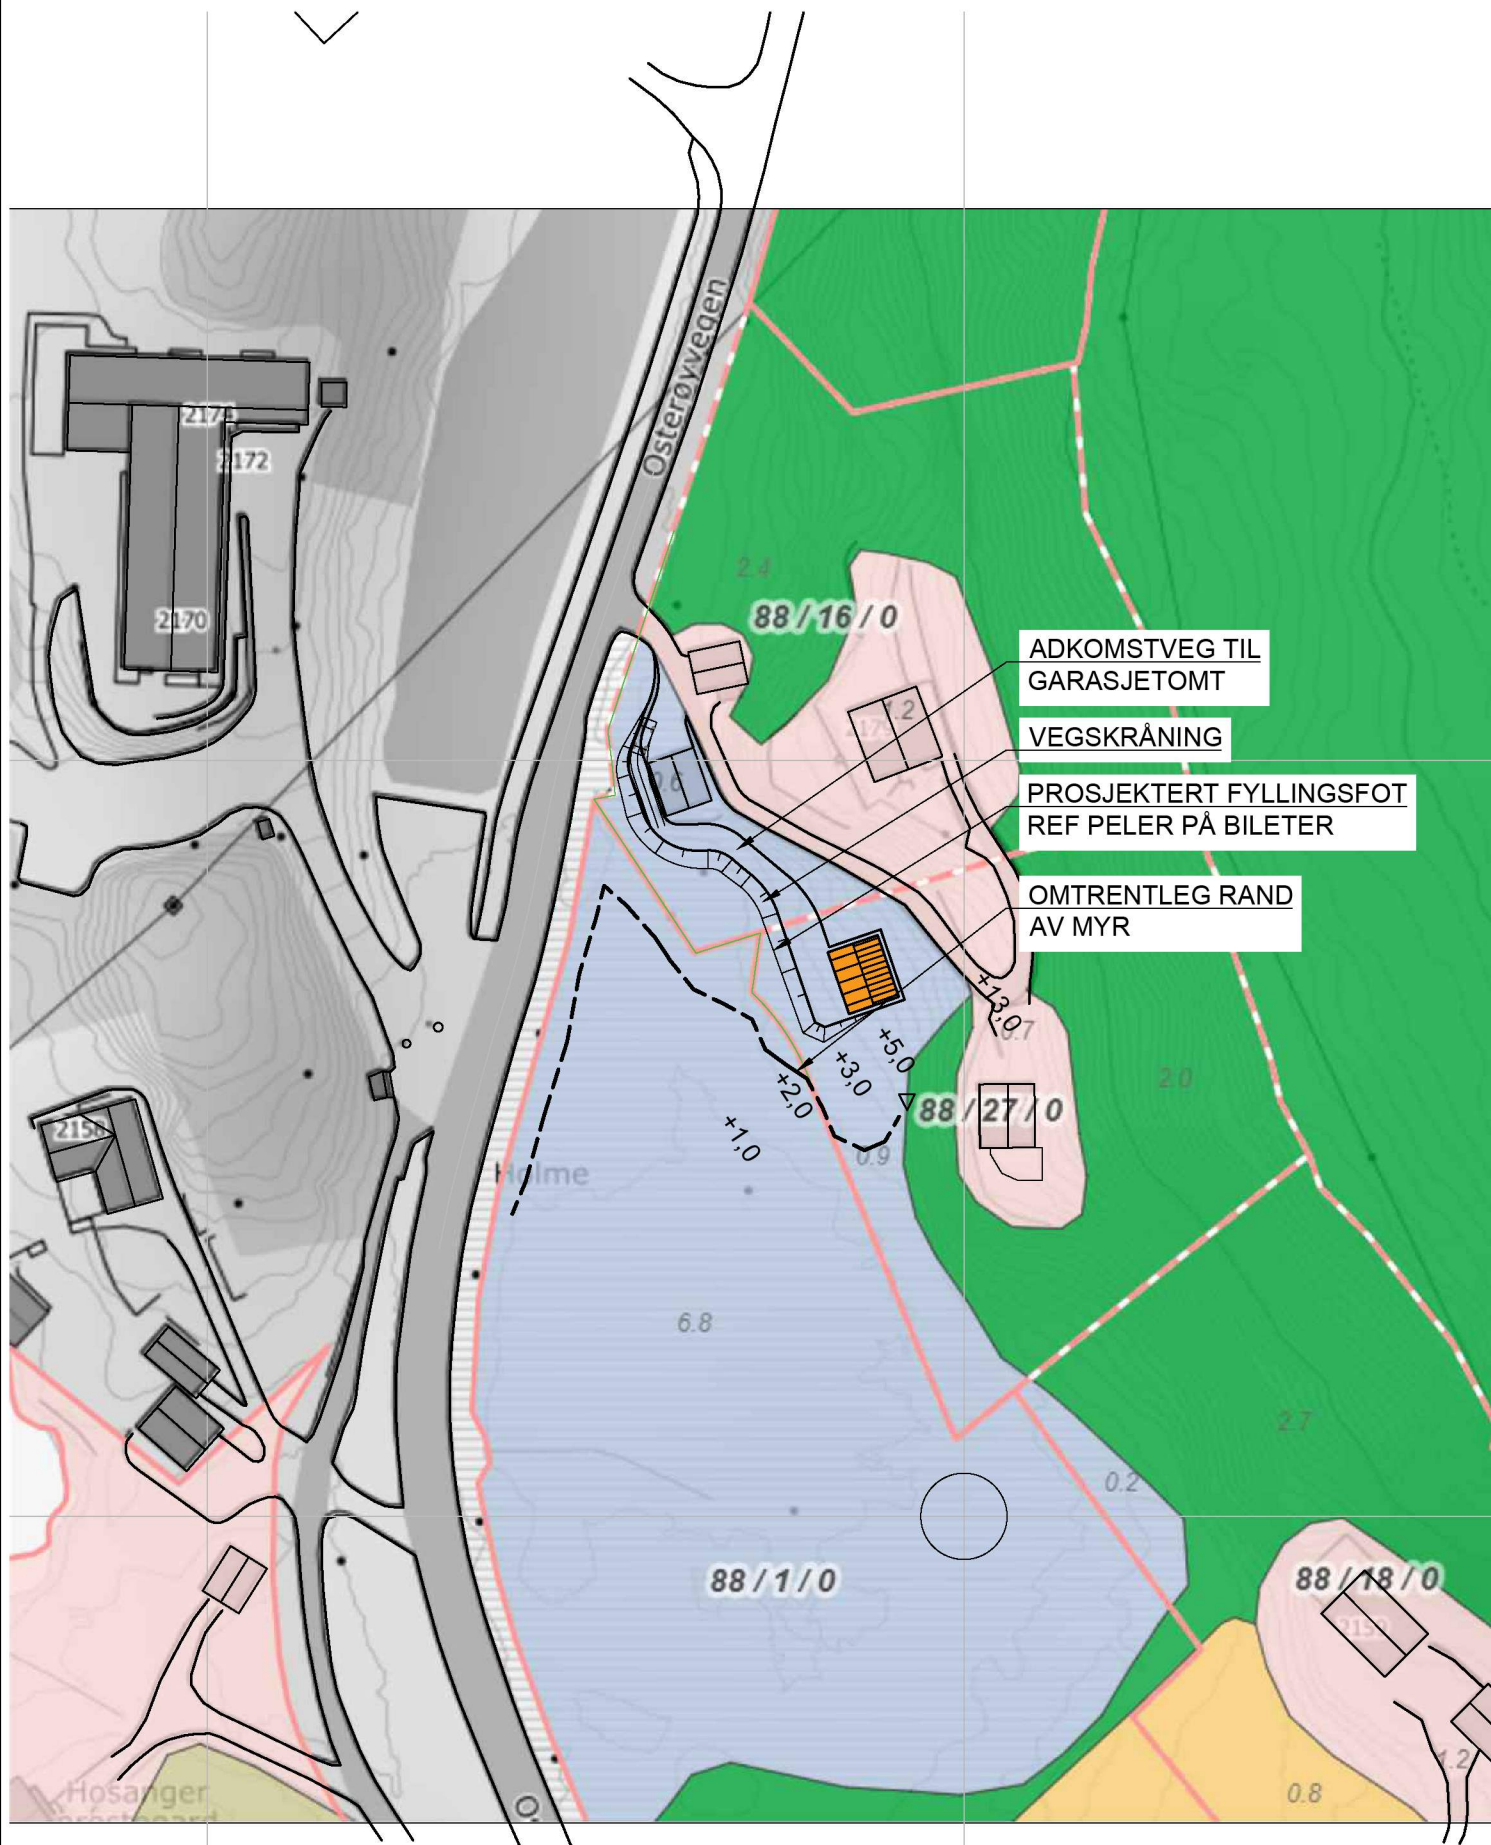

NIBIO

HANSEN & EKNES
Ingeniør- og entreprenørforretning

EIENDOM: KNR: 4630 GNR: 88 BNR: 27 FNR: 0 SNR: 0
ADRESSE: OSTERØYVEGEN 2177, 5282 LONEVÅG
HEIMELSHAVAR/ FESTAR: KJELL HARTVEIT/TOVE HARTVEIT

DATO: 05.06.2023
SIGN: SEK
MÅLESTOKK: 1:1000

