



1 East
1 : 200

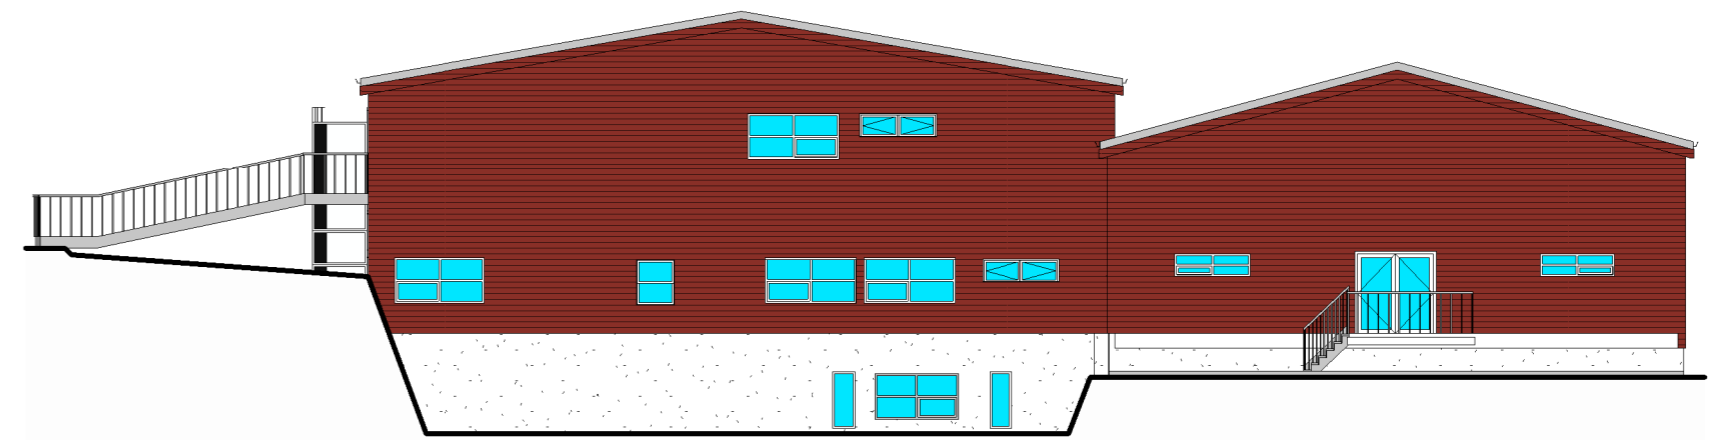

4 West
1 : 200



2 North
1 : 200

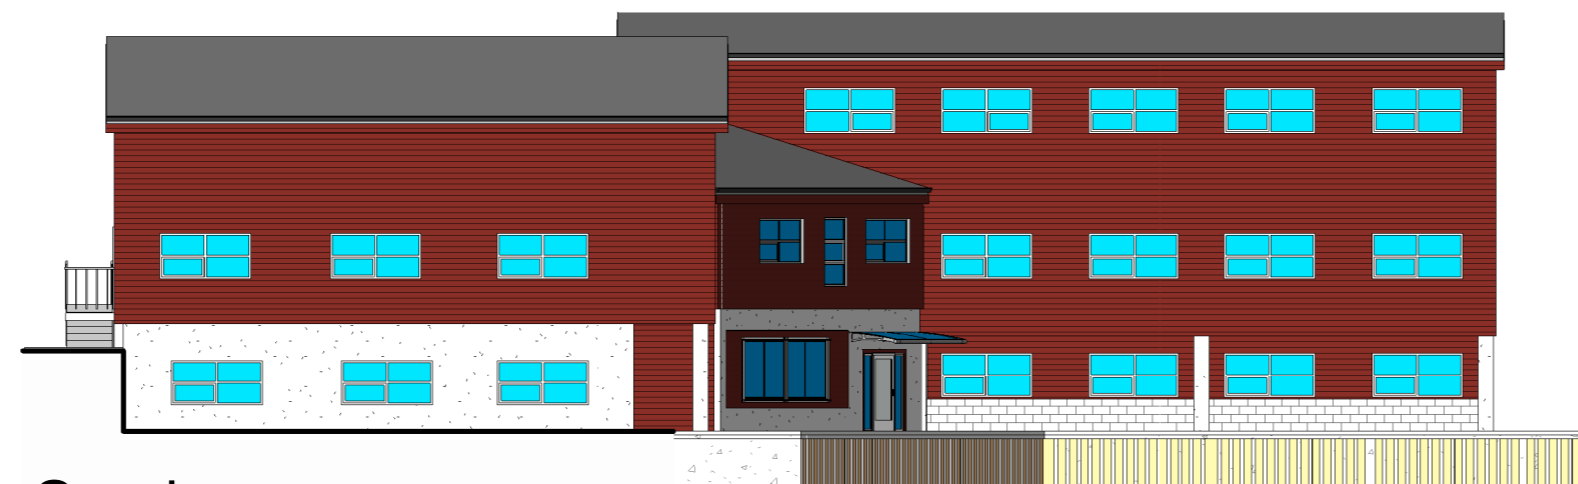

3 South
1 : 200

Vedlegg E-3

Rev.	Dato	Beskrivelse	Tegn.	Kontr.

HTB-bygget, bruksendring

5281 Valestrandsfossen

Oppdragsgiver

HTB



HELGESEN TEKNISKE BYGG AS
5281 Valestrandsfossen
T: 56 19 34 00 www.htb.no

Fase: Byggesøknad		Tegn. TH	Kontr. OHB	Prosj.leder
Prosjektnr. 2568	Dato 06/29/16	Målestokk: 1 : 200 / A2		

Fasader

Tegningsnummer A-300	Revidert	Revisjon
--------------------------------	----------	----------