


SNITT v/GARASJE

M=1:100

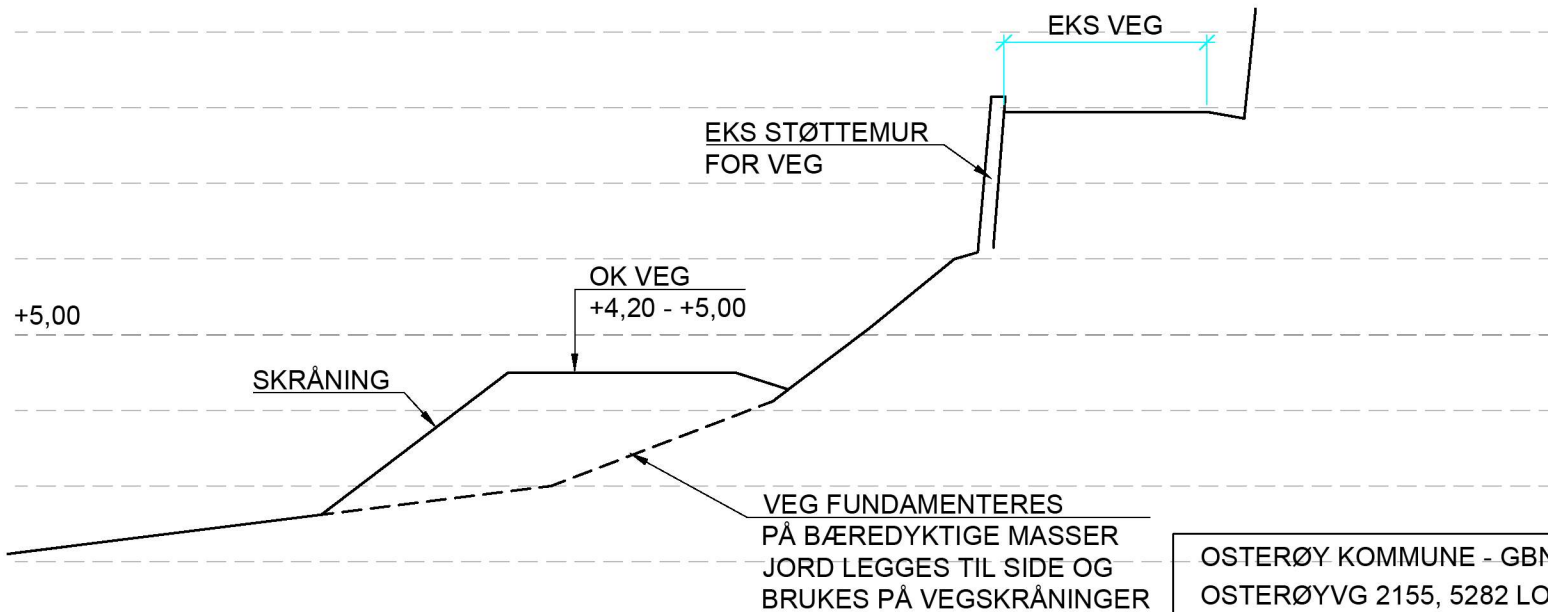

SNITT MELLOM GARASJER

M=1:100

OSTERØY KOMMUNE - GBN 88/27
OSTERØYVG 2155, 5282 LONEVÅG

HANSEN & EKNES AS
OSTERØYVEGEN 2514 | 5283 FOTLANDSVÅG
Tlf.: 56 39 00 08 | E-post: post@hansen-eknes.no

ADKOMSTVEG
TVERRSNITT

UTFØRT: SEK	KONTROLL:
MÅLESTOKK: 1:100	FORMAT: A4
DATO: 19.06.2023	FASE: SØKNAD
PROSJEKTNR.: 2022046	TEGNINGSNUMMER: E4
	REVISJON: