


FASADE SØRVEST

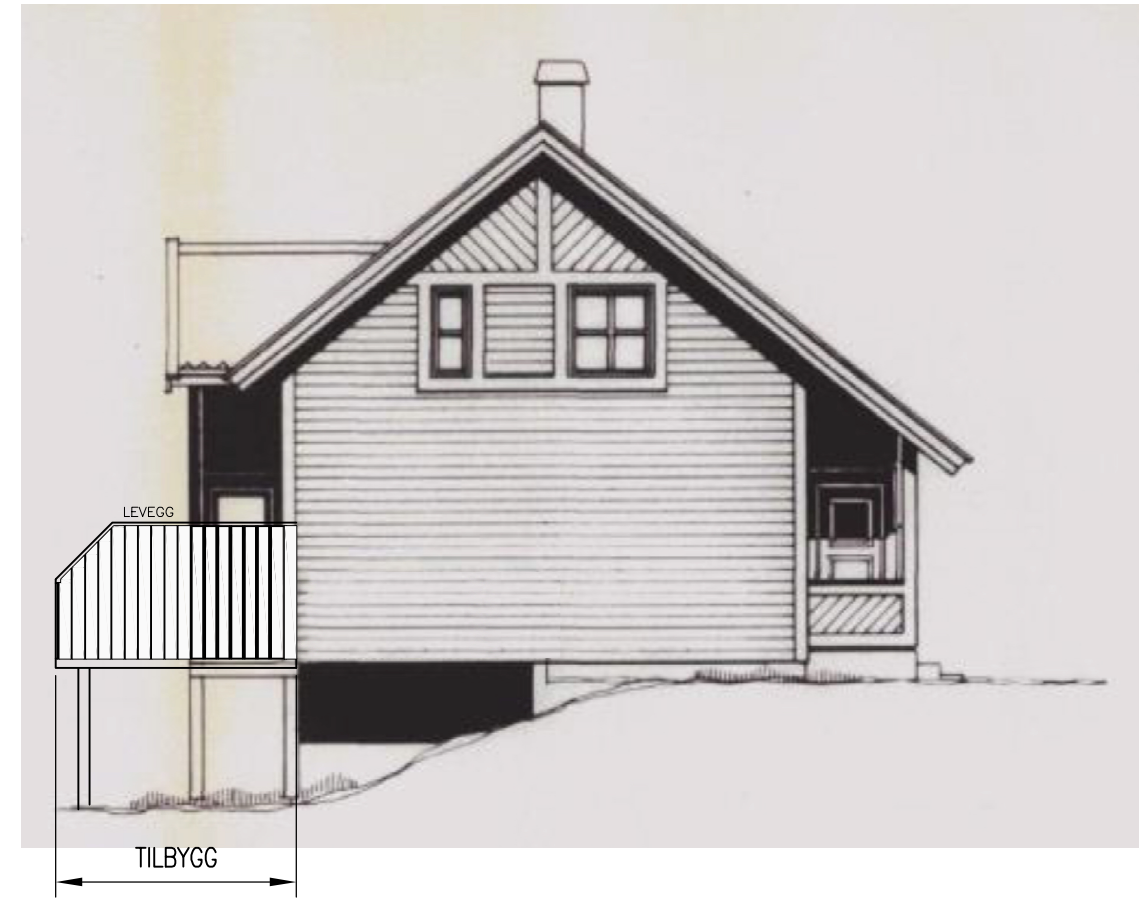

FASADE NORDØST

KRISTOFFER ØKSNES, TILBYGG TERRASSE 136/100, ØSTERØY	REVISION/DATE:	
	PROJECT NO.: 2023108	
PLAN OG FASADE	DRAWING NO.:	
	A02	
	SCALE: 1:100	FORMAT: A3
	DRAWN: PKT	DATE: 08.05.23
	CHECKED:	DATE: