


Tilførsel til 2 stk tappekranar på flytebrygge
Vert tømt for vatn i frostperiode (vinter)

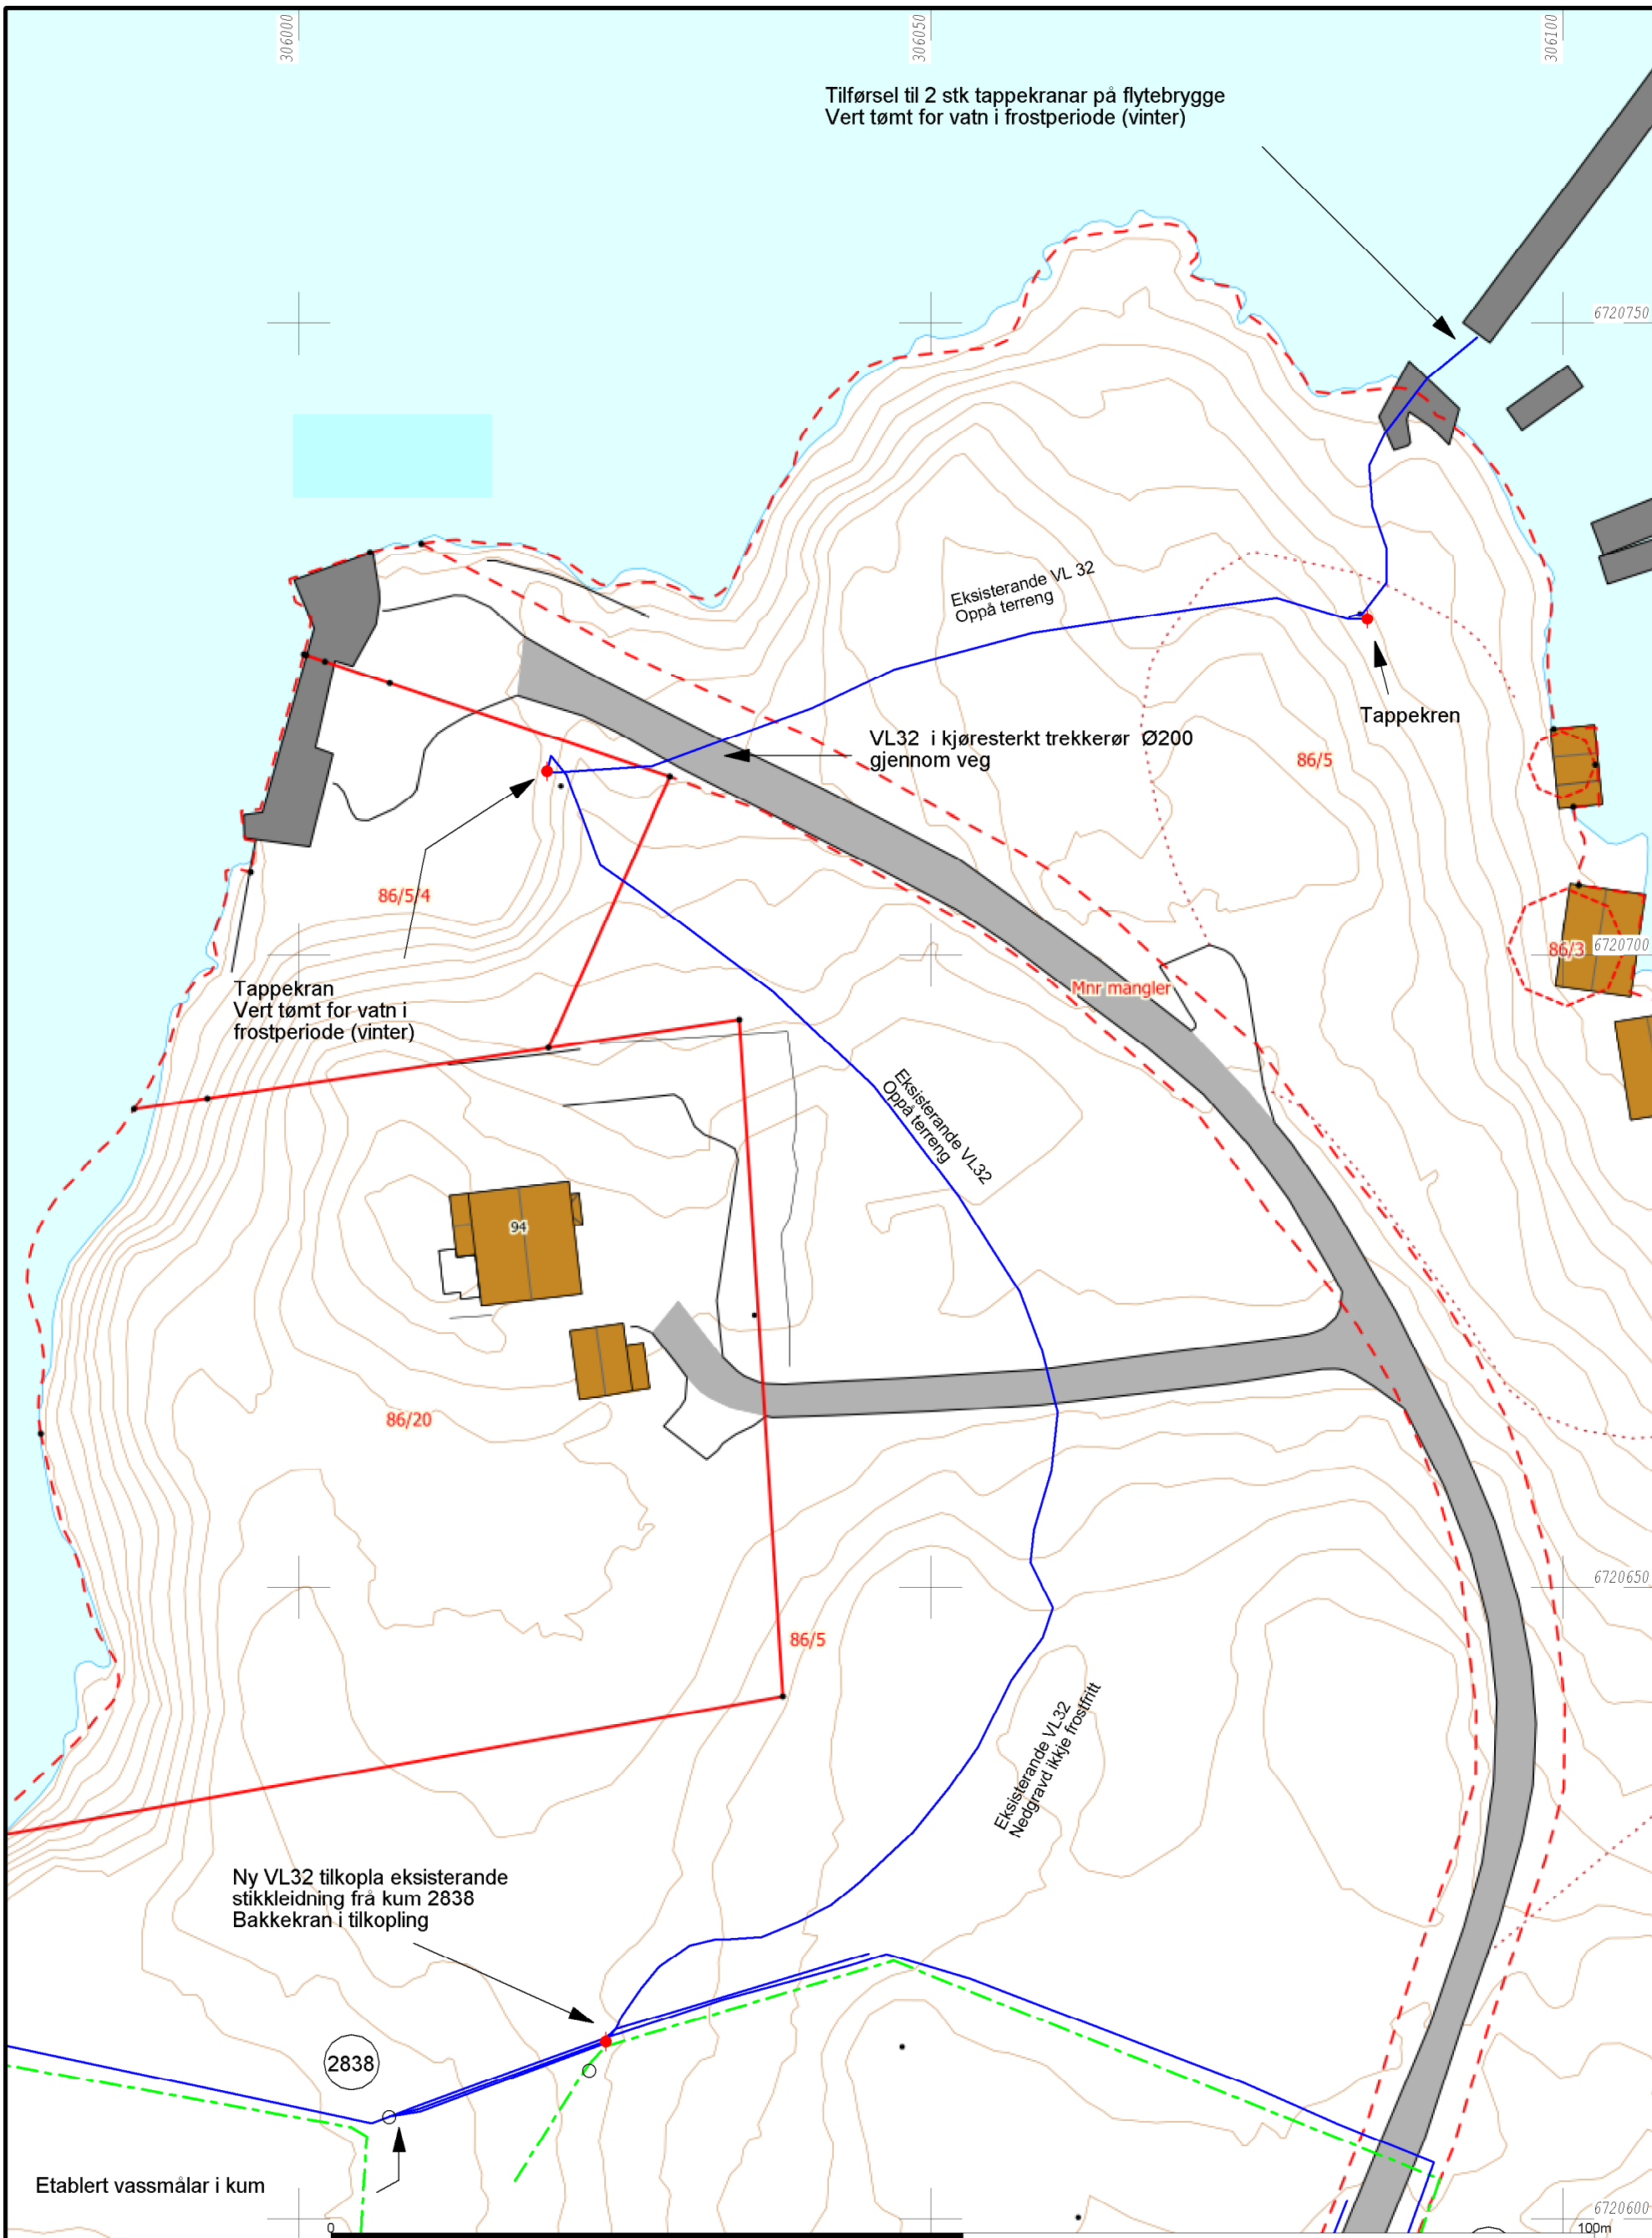

<p>Bakgrunnskartet er henta frå Kartverket si WMS teneste Beliggenhet og høyer må oppfattes som orienterende. Koordinatsystem: EUREF89 - SONE 32 (EPSG:25832) Høydssystem: NN 2000 høyer (EPSG:5941)</p>		Heldal Situasjonskart vassleidning til flytebrygge Gnr. 86 bnr. 5		 Målestokk 1:500 Gemini
		Dato: 2023.06.08 Sign: bent	Oppdragsgiver: Heldal Marina AS Adresse: Postnr/sted:	